



URBANISTIČKI PLAN UREĐENJA NASELJA GROHOTE-ROGAČ-CILJANE IZMJENE I DOPUNE OPĆINA ŠOLTA

4.3. PRIJEDLOG PARCELACIJE

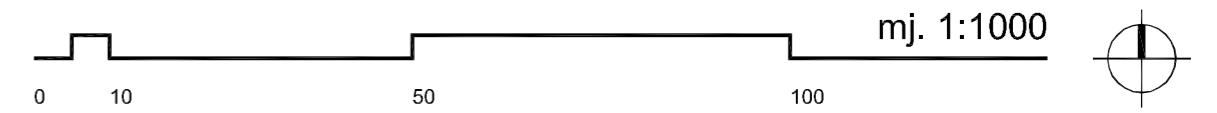

TUMAČ ZNAKOVLJA:

- GRANICA NOVOPLANIRANIH PARCELA
- 10 BROJEVI NOVOPLANIRANIH PARCELA

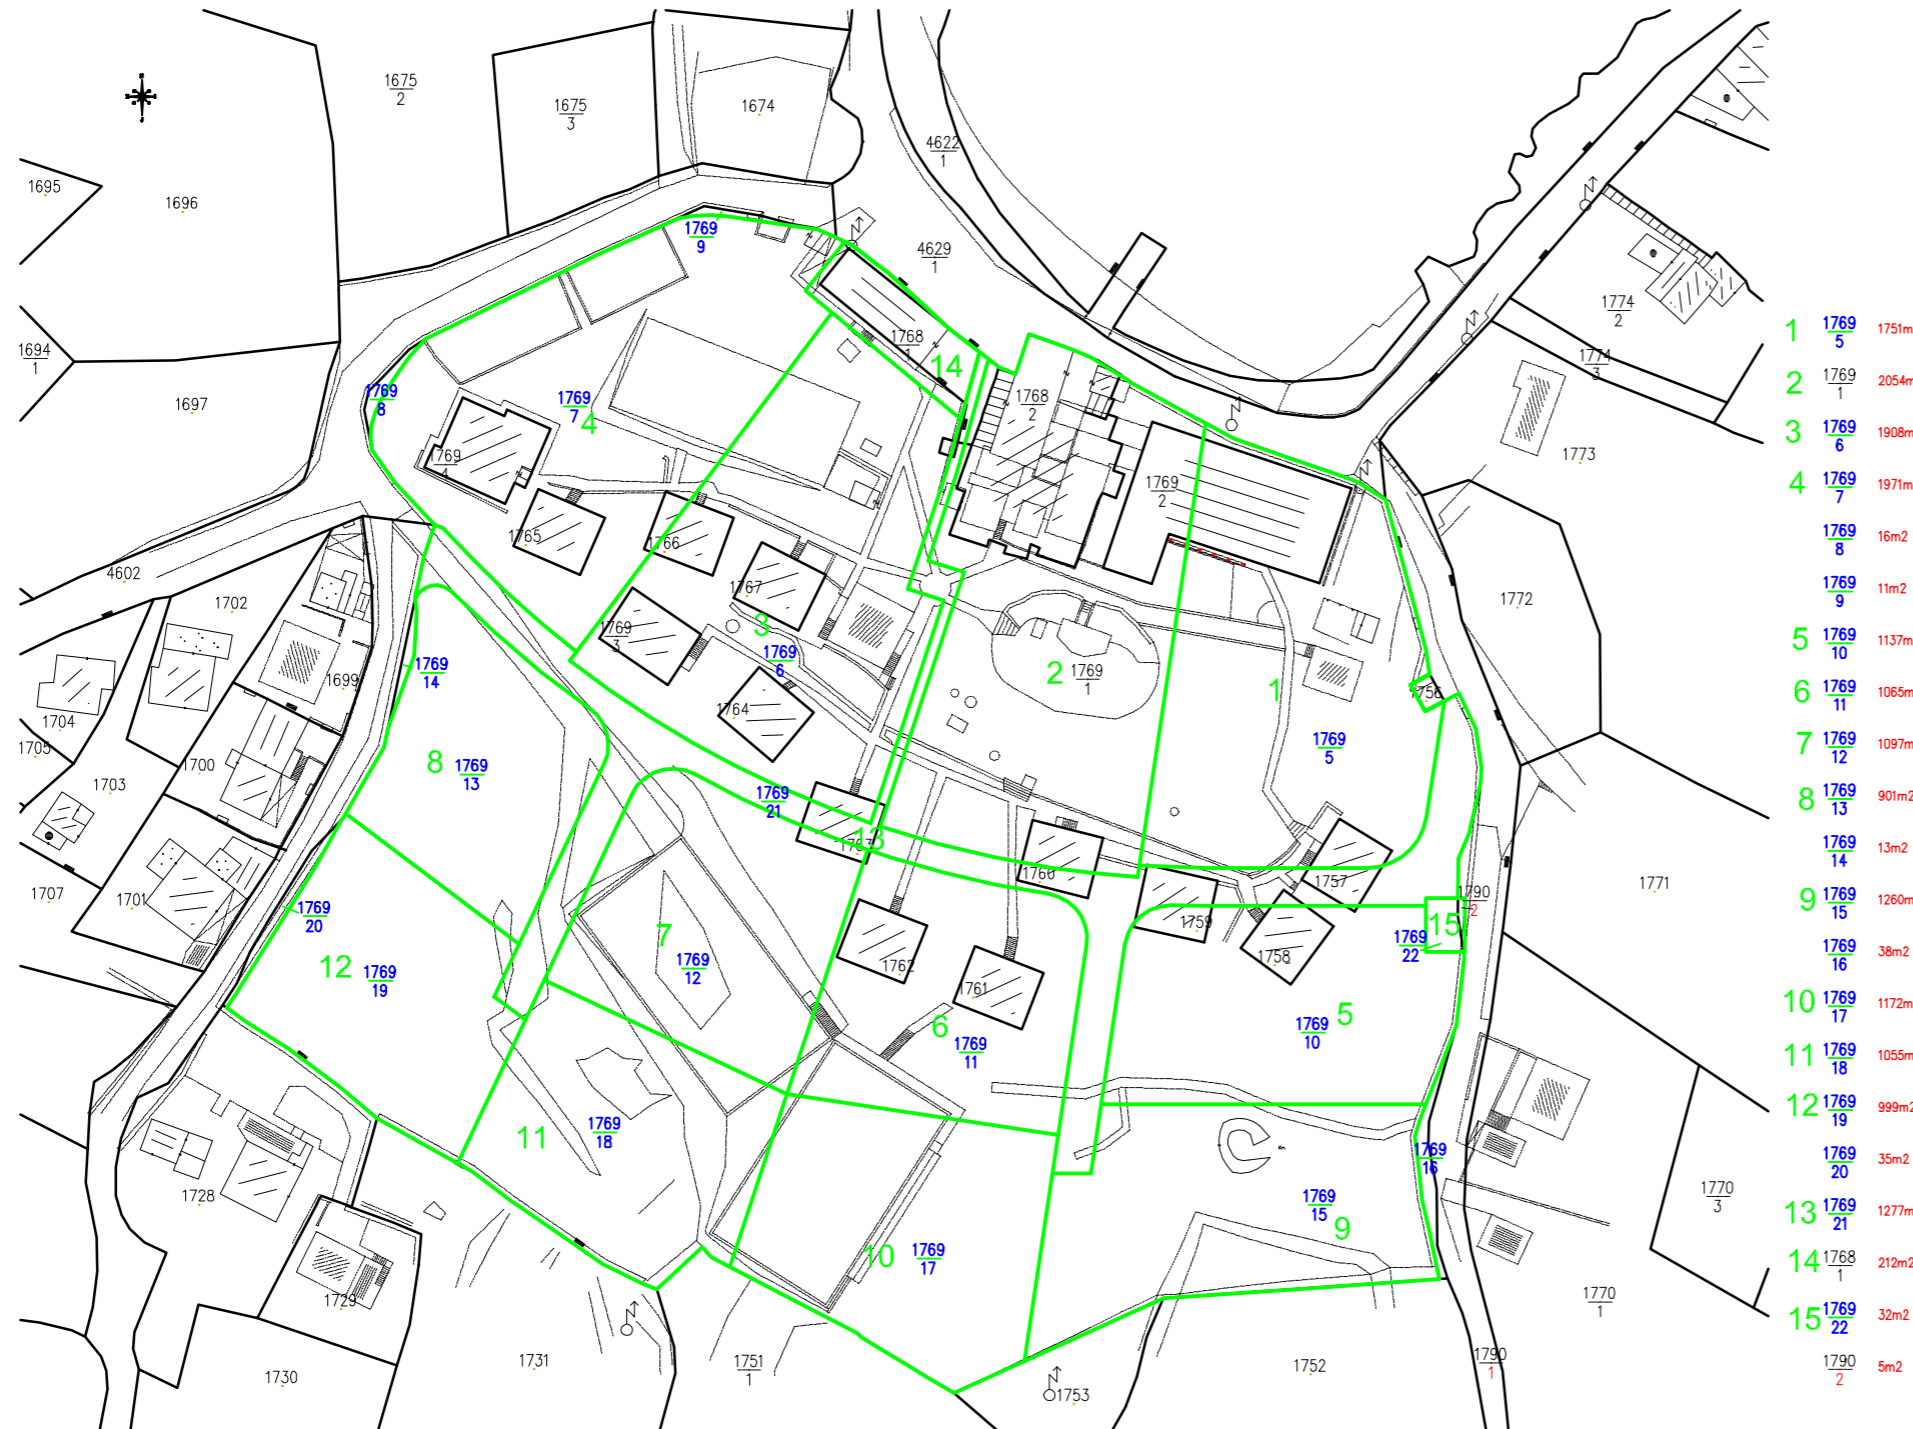

- 1 1769 5 1751m²
- 2 1769 1 2054m²
- 3 1769 6 1908m²
- 4 1769 7 1971m²
- 5 1769 8 16m²
- 6 1769 9 11m²
- 7 1769 10 1137m²
- 8 1769 11 1065m²
- 9 1769 12 1097m²
- 10 1769 13 901m²
- 11 1769 14 13m²
- 12 1769 15 1260m²
- 13 1769 16 38m²
- 14 1769 17 1172m²
- 15 1769 18 1055m²
- 16 1769 19 999m²
- 17 1769 20 35m²
- 18 1769 21 1277m²
- 19 1769 22 212m²
- 20 1790 1 32m²
- 21 1790 2 5m²



Županija	SPLITSKO - DALMATINSKA	
Općina	ŠOLTA	
Naziv prostornog plana:	UPU-a NASELJA GROHOTE-ROGAČ - CILJANE IZMJENE I DOPUNE	
Naziv kartografskog prikaza:	PRIJEDLOG PARCELACIJE	
Broj kartografskog prikaza:	4.3.	Mjerilo kartografskog prikaza: 1:1000
Odluka o izradi Urbanističkog plana uređenja "Službeni glasnik Općine Šolta 1/12 i 4/12"	Odluka predstavničkog tijela o donošenju plana "Službeni glasnik Općine Šolta 4/13"	
Javna rasprava (datum objave) 13.07.2012. godine u listu Slobodna Dalmacija	Javni uvid održan	od: 23.07.2012. godine do: 30.07.2012. godine
Ponovljena javna rasprava (datum objave) 03.02.2013. godine u listu Slobodna Dalmacija	Ponovljeni javni uvid održan	od: 12.02.2013. godine do: 19.02.2013. godine
Pečat tijela odgovornog za provođenje javne rasprave:	Odgovorna osoba za provođenje javne rasprave: pročelnik Nikša Bezić, dipl.iur.	
Suglasnost na plan prema članku 98. Zakona o prostornom uređenju i gradnji ("Narodne novine" br. 76/07, 38/09, 55/11, 90/11 i 50/12) broj suglasnosti klasa: 350-01/13-01/0074 urbroj: 2181/1-11-00/10-13-0002 datum: 19.03.2013. godine		
Pravna osoba/tijelo koje je izradilo plan:	"ARCHING" d.o.o. Split	
Pečat pravne osobe/tijela koje je izradilo plan:	Odgovorna osoba: Srđan Šegvić, d.i.a.	
Odgovorni voditelj:	SRĐAN ŠEGVIĆ, d.i.a.	
Stručni tim u izradi plana:	SRĐAN ŠEGVIĆ, d.i.a. ARCHING d.o.o. Split JURICA GUČ, d.i.a. ARCHING d.o.o. Split MIRELA BUBLE, d.oec. ARCHING d.o.o. Split RUŽICA METER, d.i.g. PROJEKTI BIRO DAMJANIĆ d.o.o. Split GORDANA BERTOLINO, i.g. BERTOLINO-ING d.o.o. Split ANTE KRALJEVIĆ, d.i.el. ELEKTRO PROJEKTI I SUSTAVI d.o.o. Split	
Pečat predstavničkog tijela: OPĆINA ŠOLTA OPĆINSKO VIJEĆE	Predsjednik predstavničkog tijela: Boris Blagaić, dipl.ing.	
Istovjetnost ovog prostornog plana s izvornikom ovjerava: (ime, prezime i potpis)	Pečat nadležnog tijela:	