

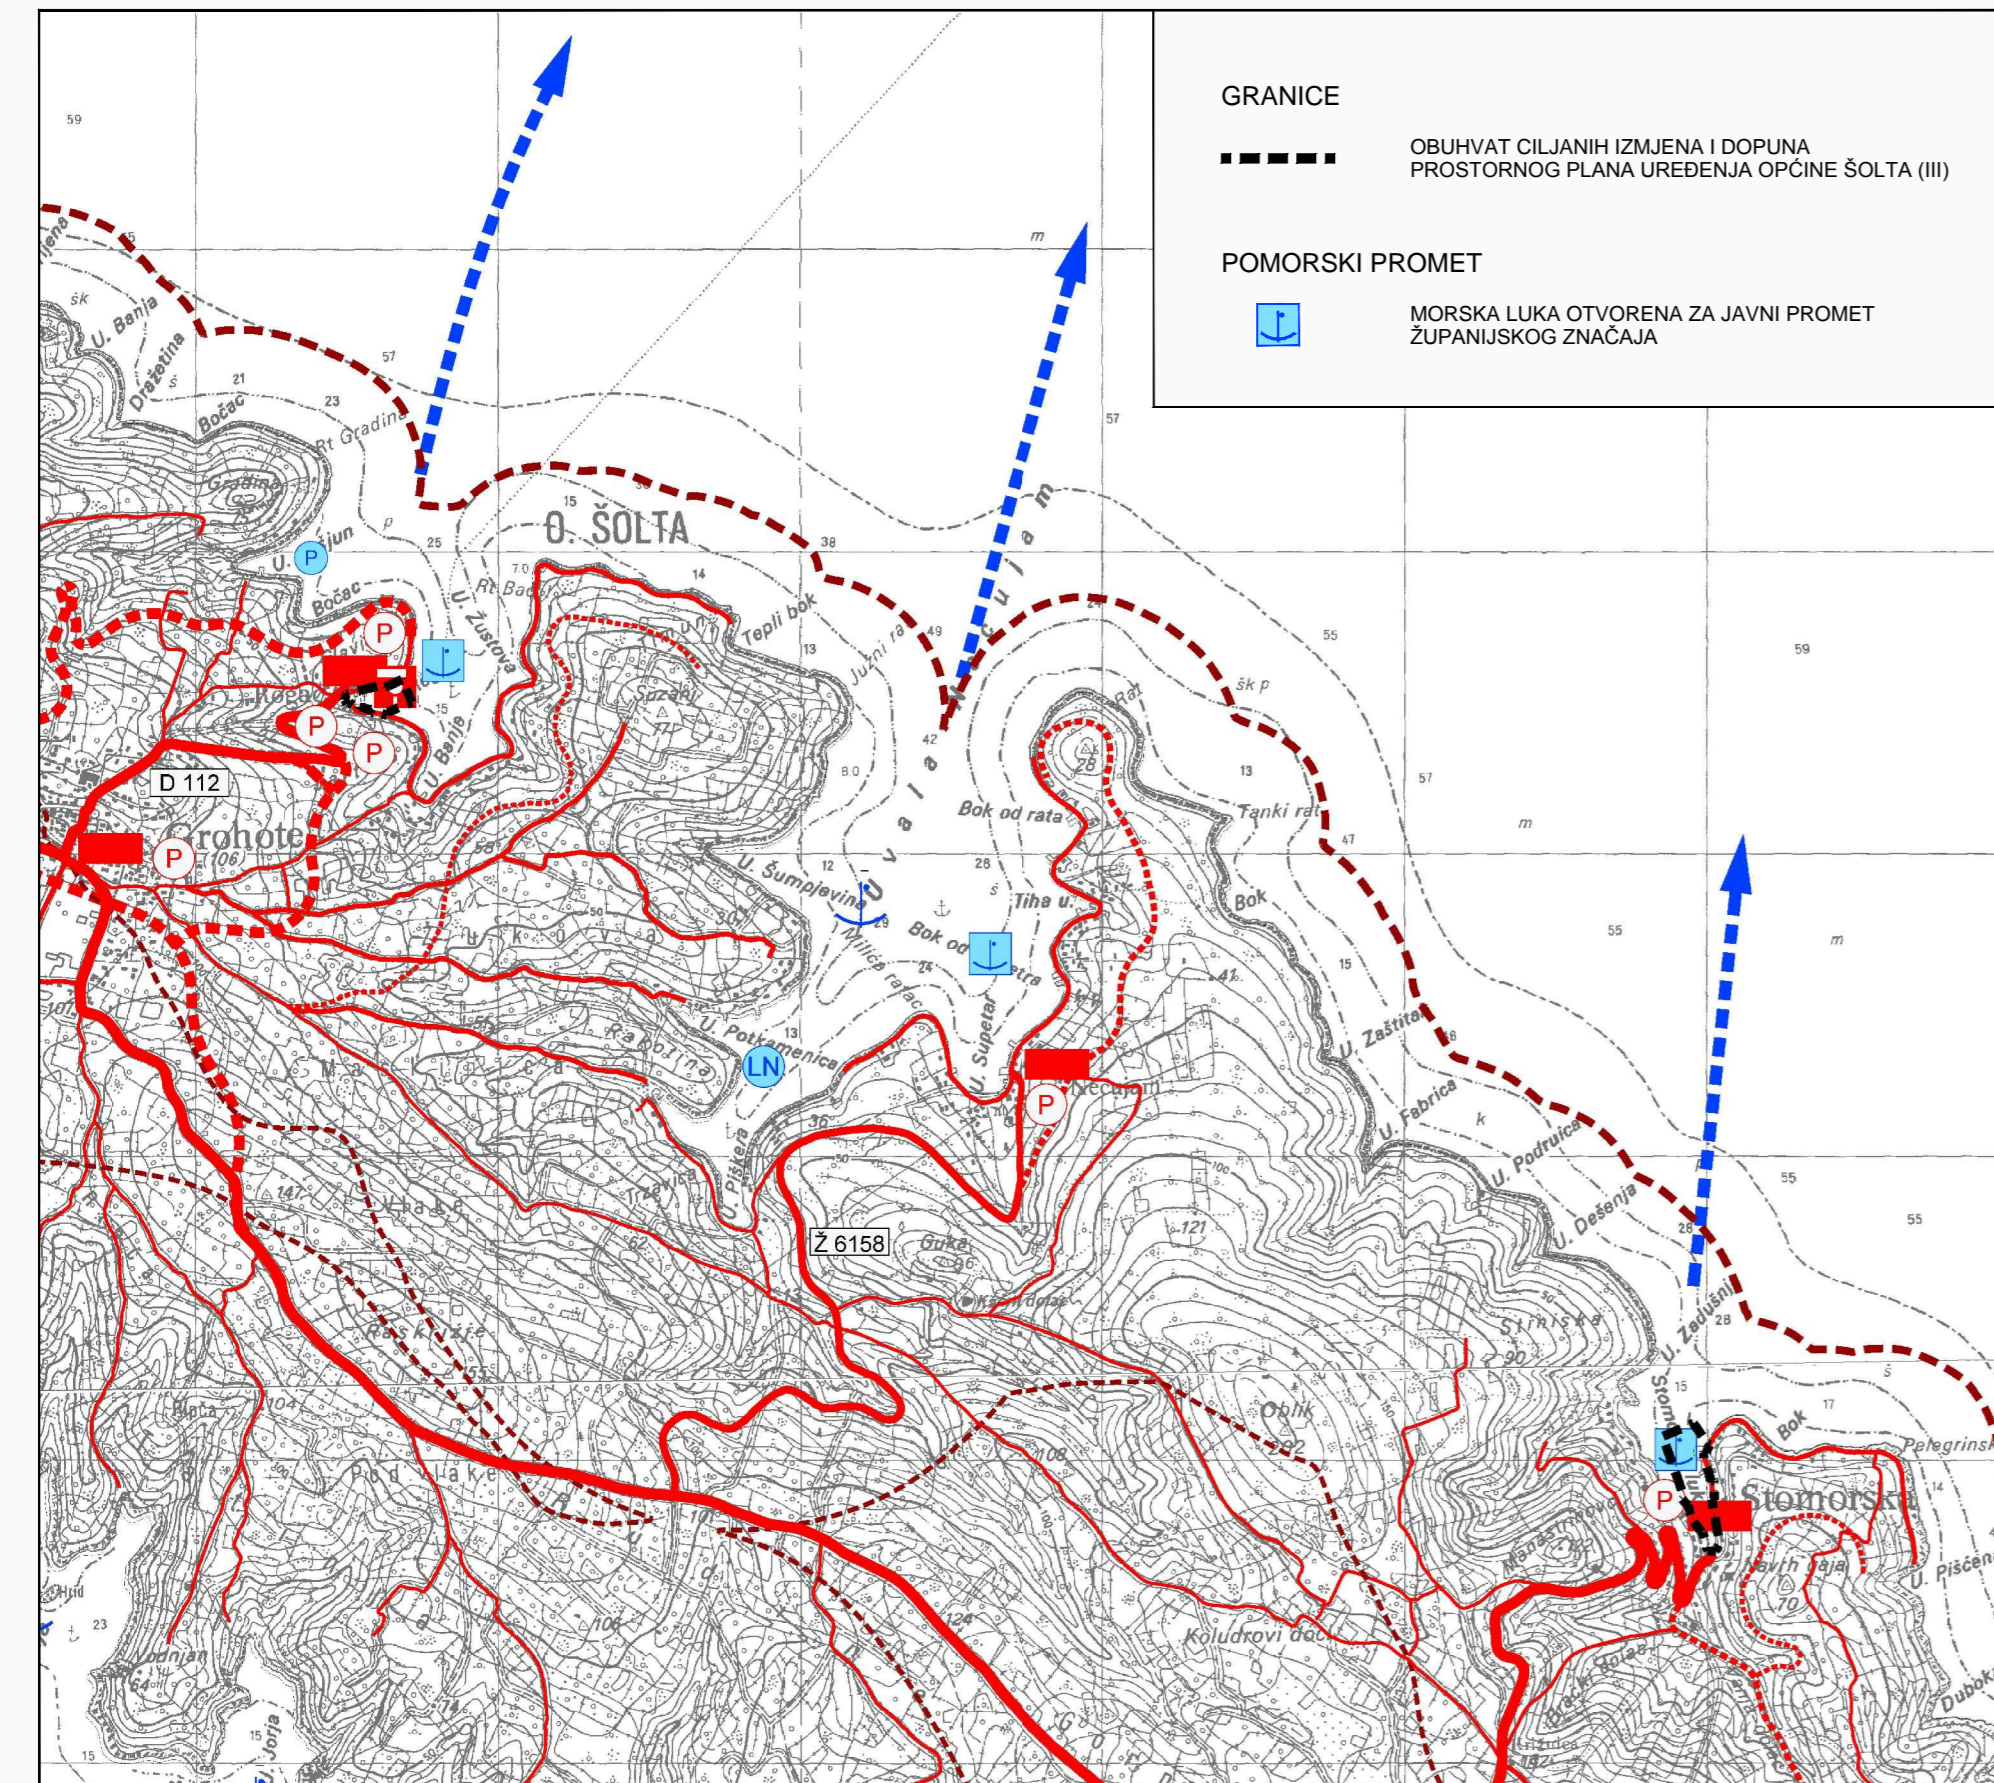


MJ. 1:25000

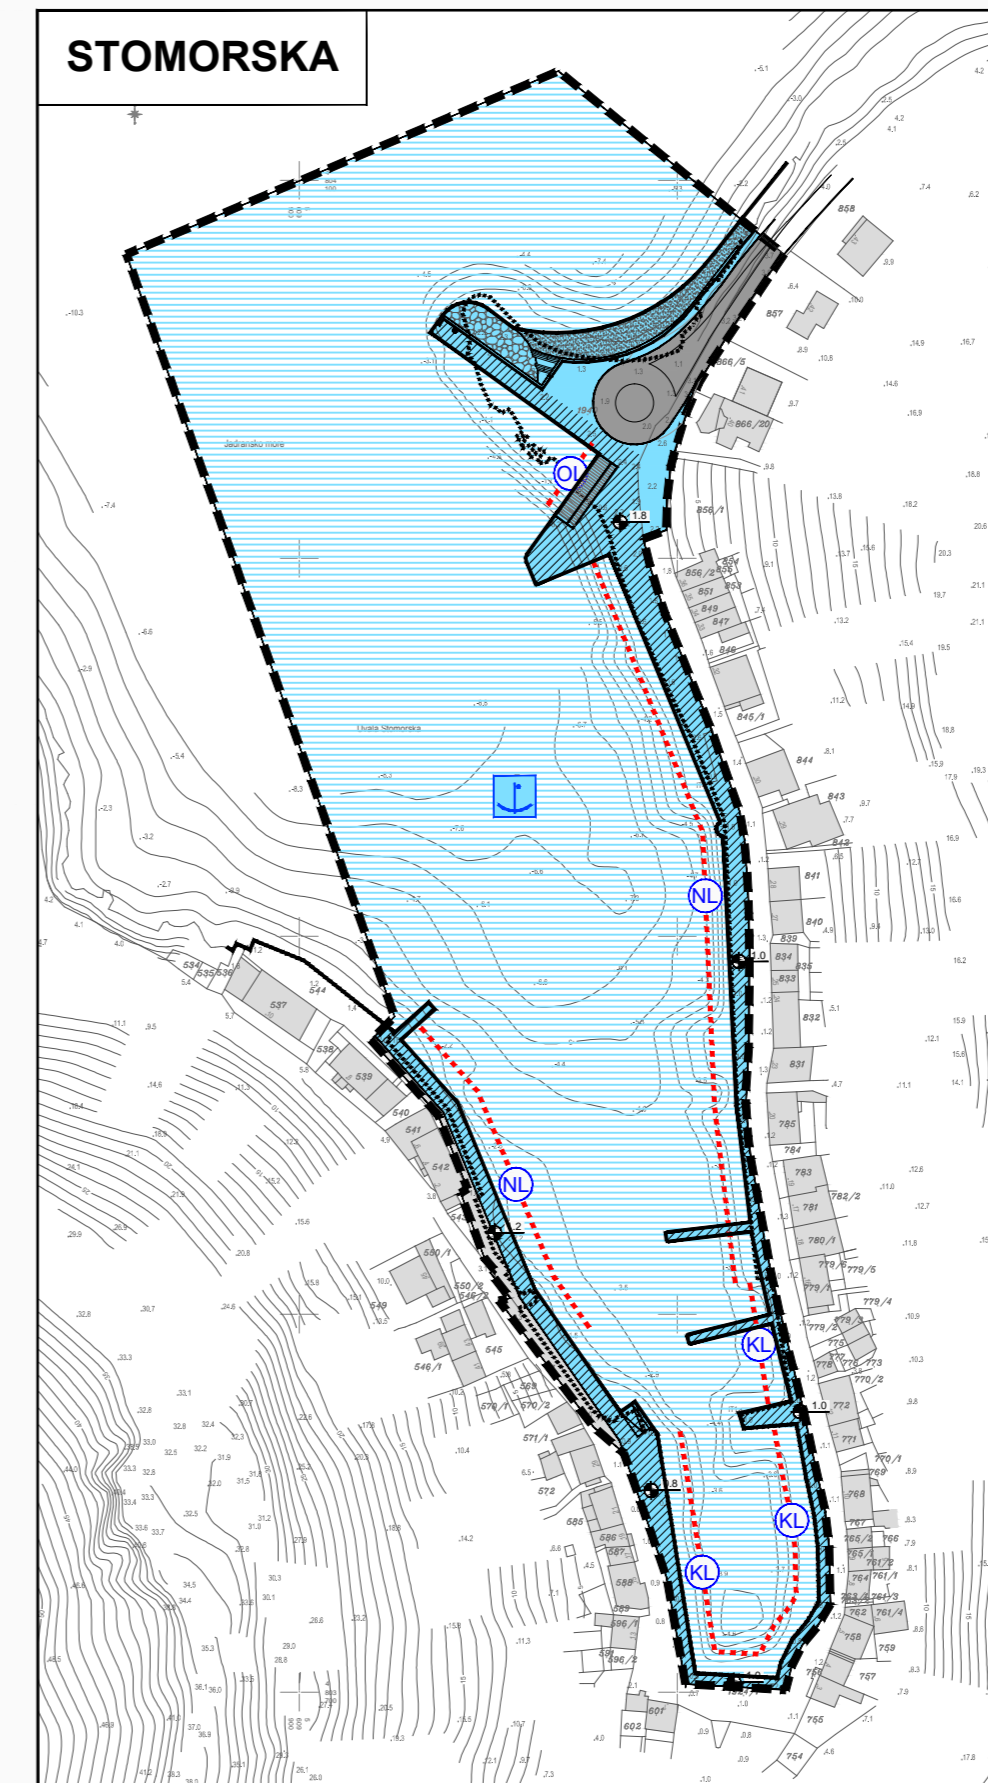

MJ. 1:2000

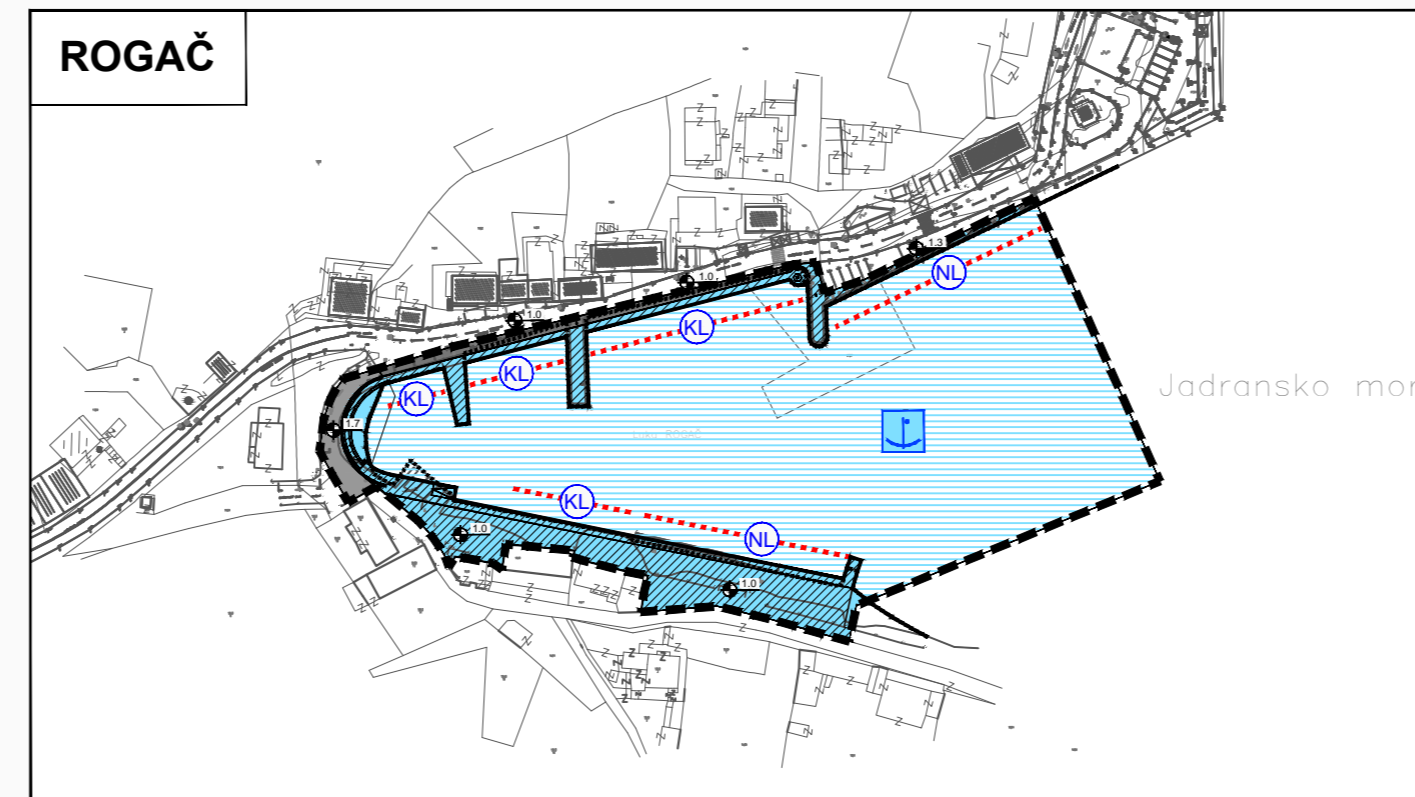

# IZMJENE I DOPUNE PROSTORNOG PLANA UREĐENJA OPĆINE ŠOLTA (VI)

## 2.1.a INFRASTRUKTURNI SUSTAVI Promet



Br.el:709/17, Split, listopad 2018.

Županija:	SPLITSKO DALMATINSKA		
Općina:	ŠOLTA		
Naziv prostornog plana:	IZMJENE I DOPUNE PROSTORNOG PLANA UREĐENJA OPĆINE ŠOLTA (VI)		
Naziv kartografskog prikaza:	INFRASTRUKTURNI SUSTAVI Promet		
Broj kartografskog prikaza:	<b>2.1.a</b>	Mjerilo kartografskog prikaza:	<b>1:25000, 1:2000</b>
Odluka predstavničkog tijela o izradi plana: (službeno glasilo):	"Službeni glasnik Općine Šolta", broj 3/17, 13/17 i /17.		Odluka predstavničkog tijela o donošenju plana: (službeno glasilo): "Službeni glasnik Općine Šolta", br.09/18.
Javna rasprava (datum objave): "SLOBODNA DALMACIJA", 26.siječnja 2018.			Javni uvid održan: od 05. veljače 2018. do 19. veljače 2018.
Pečat tijela odgovornog za provođenje javne rasprave:			Odgovorna osoba za provođenje javne rasprave: mr.sc. Nataša Nazor Jovović, dipl.iur.
Suglasnost na plan prema članku 108. Zakona o prostornom uređenju ("Narodne novine" br.153/13 i 65/17) broj suglasnosti klasa:350-02/18-11/17 ; Urbroj:531-05-18-2. datum: 01. listopad 2018.			
Pravna osoba/tijelo koje je izradilo plan: <b>URBOS d.o.o SPLIT</b> Biro za prostorno planiranje, urbanizam i zaštitu okoliša			
Pečat pravne osobe/tijela koje je izradilo plan:	Odgovorna osoba: <b>MAJA MADIRACA, dipl.oec.</b>		
Odgovorni voditelj: Gordana Radman, dipl.inž.arh.		Kordinator: Dr.sc. ZORAN RADMAN, znanstveni suradnik	
Stručni tim u izradi plana: 1. <u>GORDANA RADMAN, dipl. ing. arh.</u> 2. <u>MAJA MADIRACA, dipl. oec.</u> 3. <u>dr.sc. ZORAN RADMAN, znanst. surad.</u> 4. <u>LARIŠA BAČIĆ, dipl. ing. grad.</u> 5. <u>TONI LUŠIĆ, mag.ing.arh.</u> 6. <u>ANA PASTUOVIĆ, mag.ing.aedif.</u> 7. <u>IVANA BUBIĆ, univ.spec.oec.</u> 8. <u>MISLAV MADIRACA, stud. oec.</u>			
Pečat predstavničkog tijela:	Predsjednik predstavničkog tijela: <b>Ante Ručić</b>		
Istovjetnost ovog prostornog plana s izvornikom ovjerava:	Pečat nadležnog tijela:		
(ime, prezime i potpis)			