



MJ. 1:25000

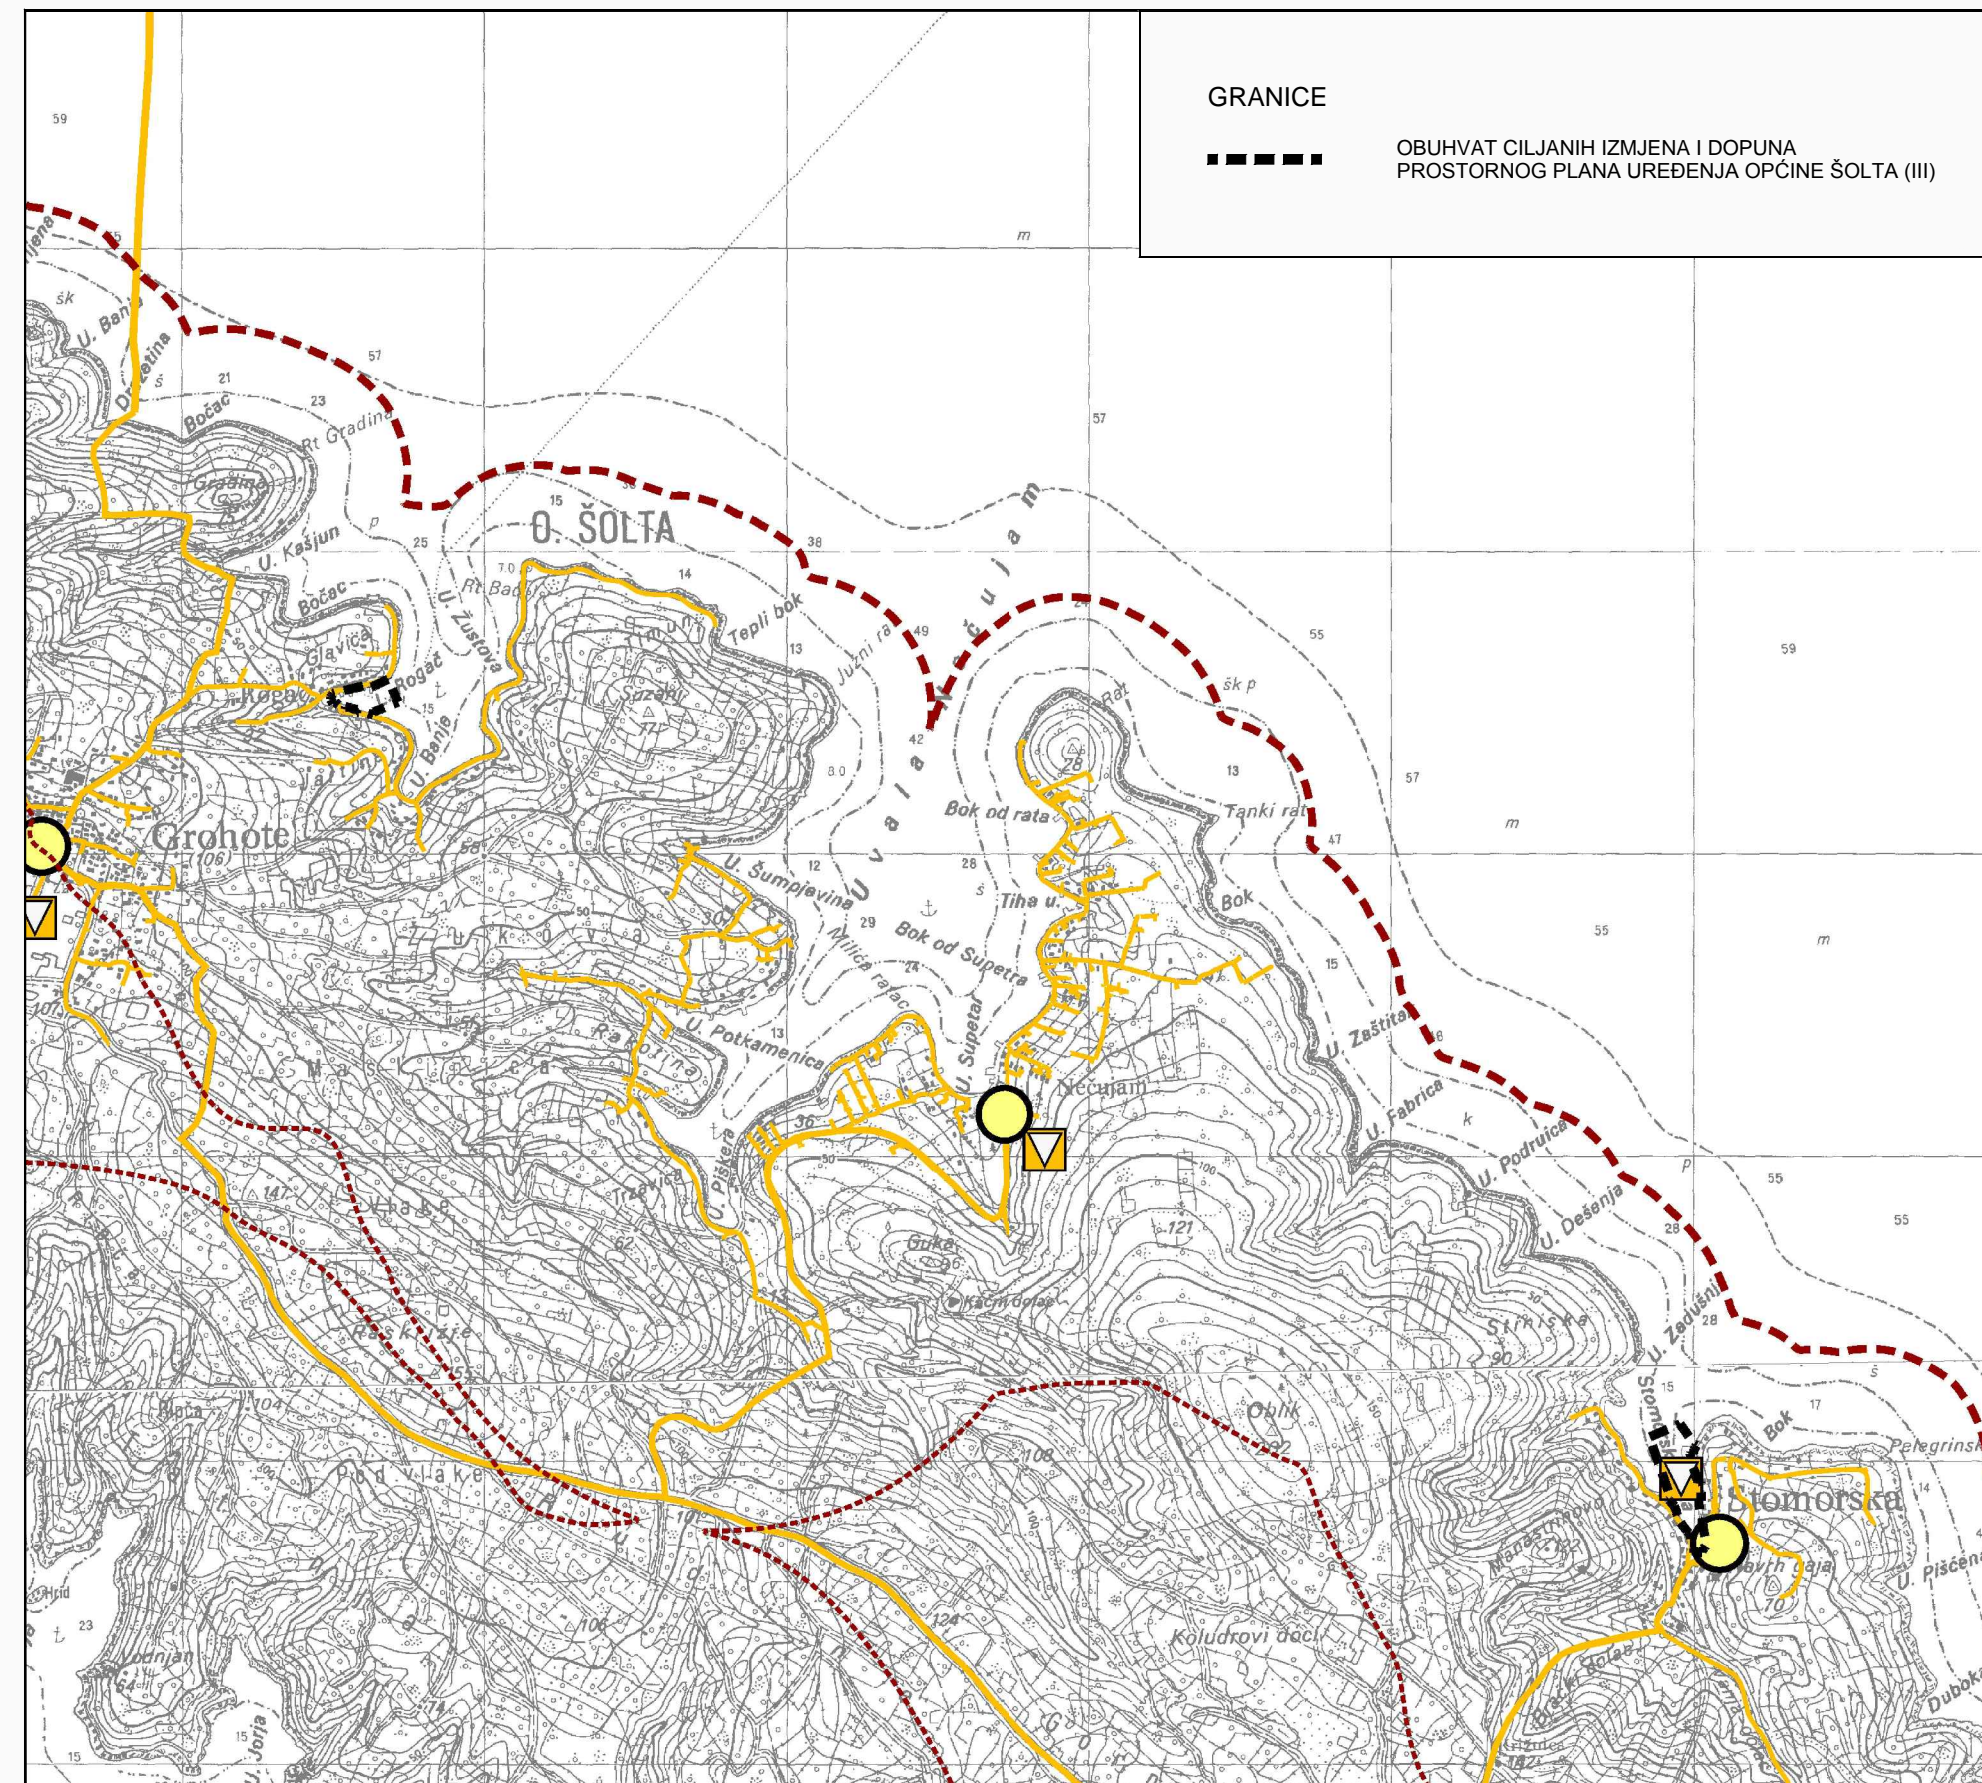

GRANICE
 - - - - - OBUHVAT CILJANIH IZMJENA I DOPUNA
 PROSTORNOG PLANA UREĐENJA OPĆINE ŠOLTA (III)


MJ. 1:2000

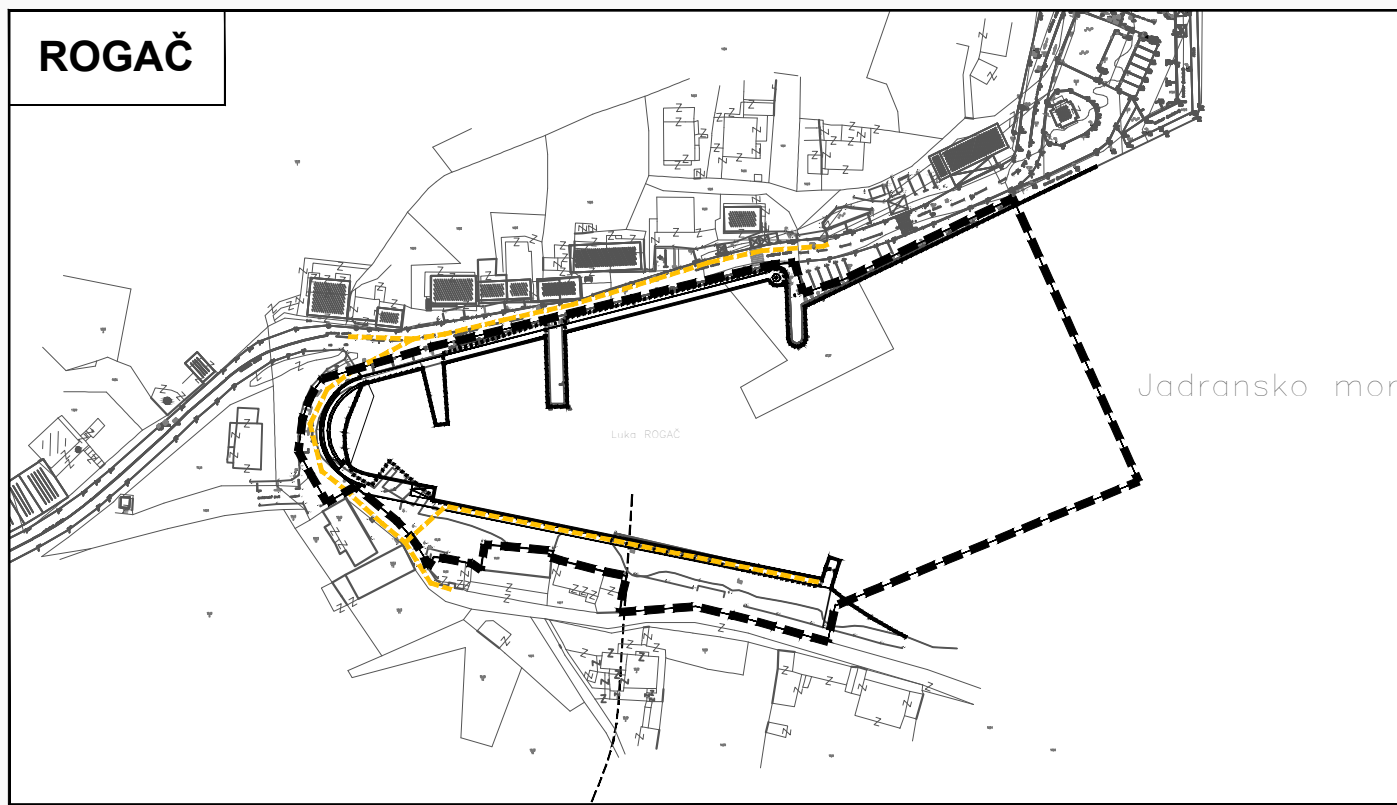

ROGAČ
 - - - - - OBUHVAT CILJANIH IZMJENA I DOPUNA
 PROSTORNOG PLANA UREĐENJA OPĆINE ŠOLTA (III)

GRANICE
 - - - - - OBUHVAT CILJANIH IZMJENA I DOPUNA
 PROSTORNOG PLANA UREĐENJA OPĆINE ŠOLTA (III)

POŠTA I TELEKOMUNIKACIJE
 Postojeće Planirano
 - - - - - TK PODZEMNI VOD

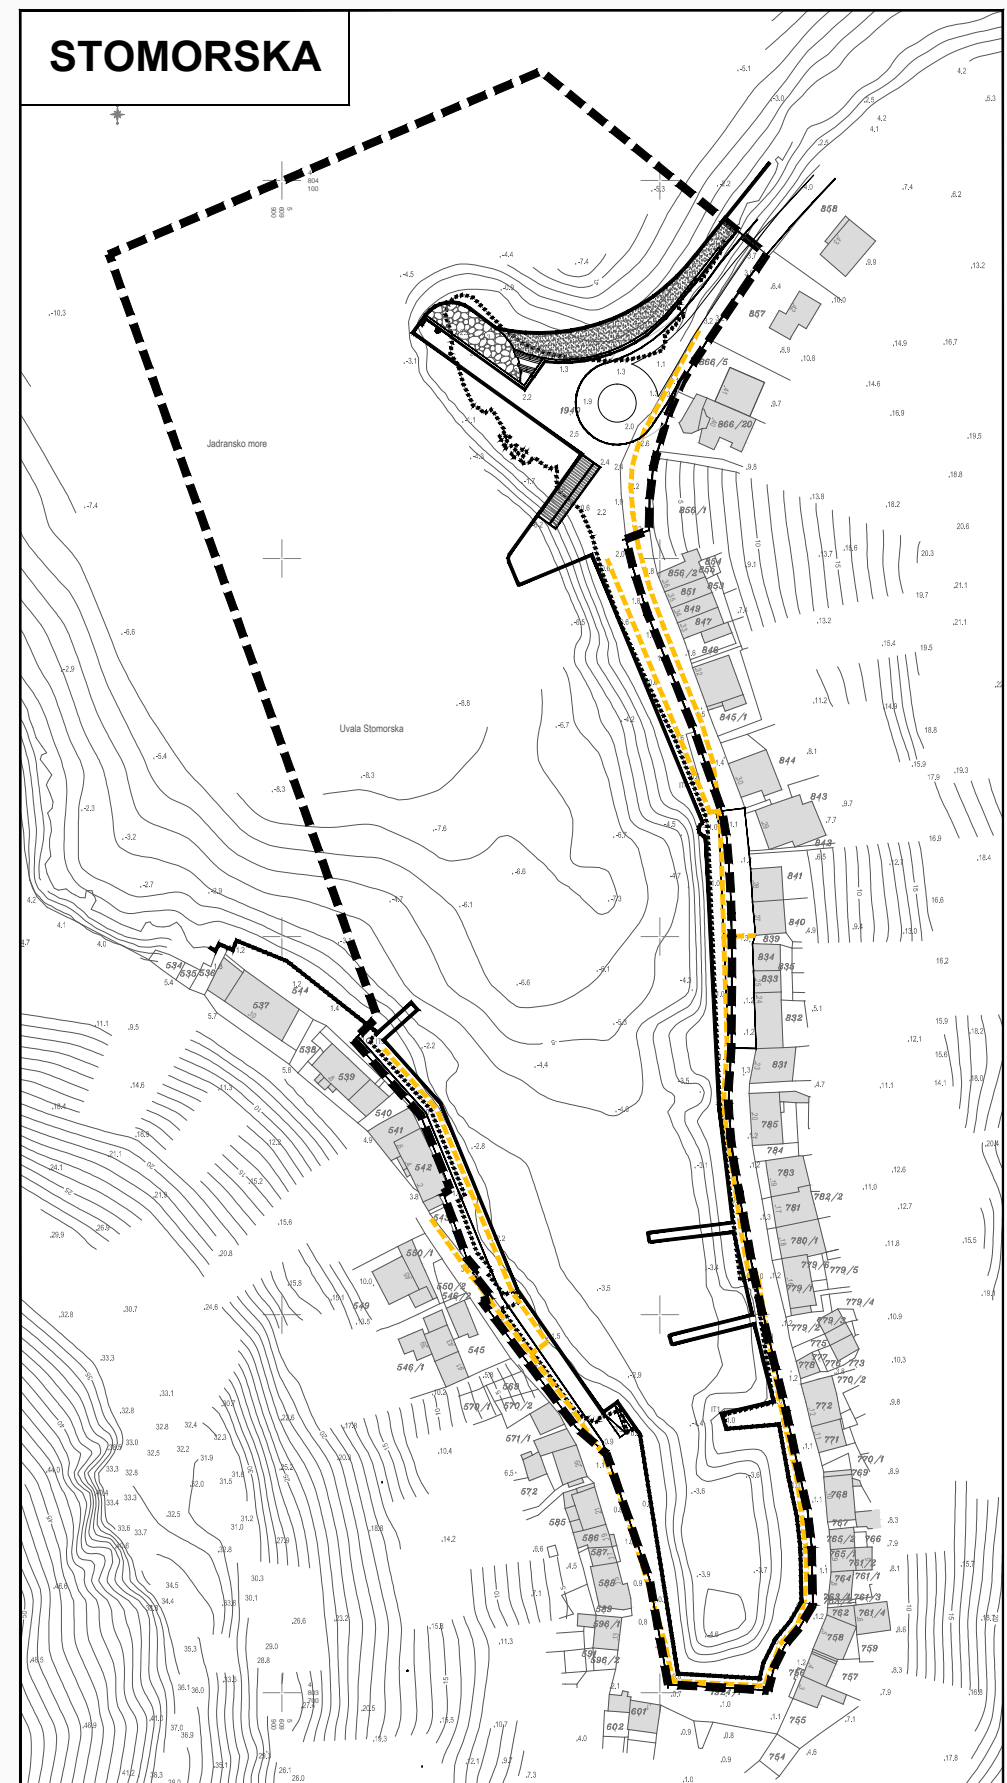

STOMORSKA
 - - - - - OBUHVAT CILJANIH IZMJENA I DOPUNA
 PROSTORNOG PLANA UREĐENJA OPĆINE ŠOLTA (III)

IZMJENE I DOPUNE PROSTORNOG PLANA UREĐENJA OPĆINE ŠOLTA (VI)

2.2.a INFRASTRUKTURNI SUSTAVI I MREŽE Pošta i telekomunikacije



Br.el:709/17, Split, listopad 2018.

| | |
|--|--|
| Županija: | SPLITSKO DALMATINSKA |
| Općina: | ŠOLTA |
| Naziv prostornog plana: | IZMJENE I DOPUNE PROSTORNOG PLANA UREĐENJA OPĆINE ŠOLTA (VI) |
| Naziv kartografskog prikaza: | INFRASTRUKTURNI SUSTAVI I MREŽE Pošta i telekomunikacije |
| Broj kartografskog prikaza: | 2.2.a |
| Mjerilo kartografskog prikaza: | 1:25000, 1:2000 |
| Odluka predstavničkog tijela o izradi plana: (službeno glasilo): | Odluka predstavničkog tijela o donošenju plana: (službeno glasilo): |
| "Službeni glasnik Općine Šolta", broj 3/17, 13/17 i /17. | "Službeni glasnik Općine Šolta", br.09/18. |
| Javna rasprava (datum objave): "SLOBODNA DALMACIJA", 26.siječnja 2018. | Javni uvid održan: od 05. veljače 2018. do 19. veljače 2018. |
| Pečat tijela odgovornog za provođenje javne rasprave: | Odgovorna osoba za provođenje javne rasprave: mr.sc. Nataša Nazor Jovović, dipl.iur. |
| Suglasnost na plan prema članku 108. Zakona o prostornom uređenju ("Narodne novine" br.153/13 i 65/17) broj suglasnosti klasa:350-02/18-11/17 ; Urbroj:531-05-18-2. datum: 01. listopad 2018. | |
| Pravna osoba/tijelo koje je izradilo plan: | URBOS doo SPLIT Biro za prostorno planiranje, urbanizam i zaštitu okoliša |
| Pečat pravne osobe/tijela koje je izradilo plan: | Odgovorna osoba: MAJA MADIRACA, dipl.oec. |
| Odgovorni voditelj: Gordana Radman, dipl.inž.arh. | Koordinator: Dr.sc. ZORAN RADMAN, znanstveni suradnik |
| Stručni tim u izradi plana: 1. GORDANA RADMAN, dipl. ing. arh. 2. MAJA MADIRACA, dipl. oec. 3. dr.sc. ZORAN RADMAN, znanst.surad. 4. LARISA BAČIĆ, dipl. ing. građ. 5. TONI LUŠIĆ, mag.ing.arh. | 6. ANA PASTUOVIĆ, mag.ing.aedif. 7. IVANA BUBIĆ, univ.spec.oec. 8. MISLAV MADIRACA, stud. oec. |
| Pečat predstavničkog tijela: | Predsjednik predstavničkog tijela: Ante Ruić |
| Istovjetnost ovog prostornog plana s izvornikom ovjerava: (ime, prezime i potpis) | Pečat nadležnog tijela: |