



MJ. 1:25000

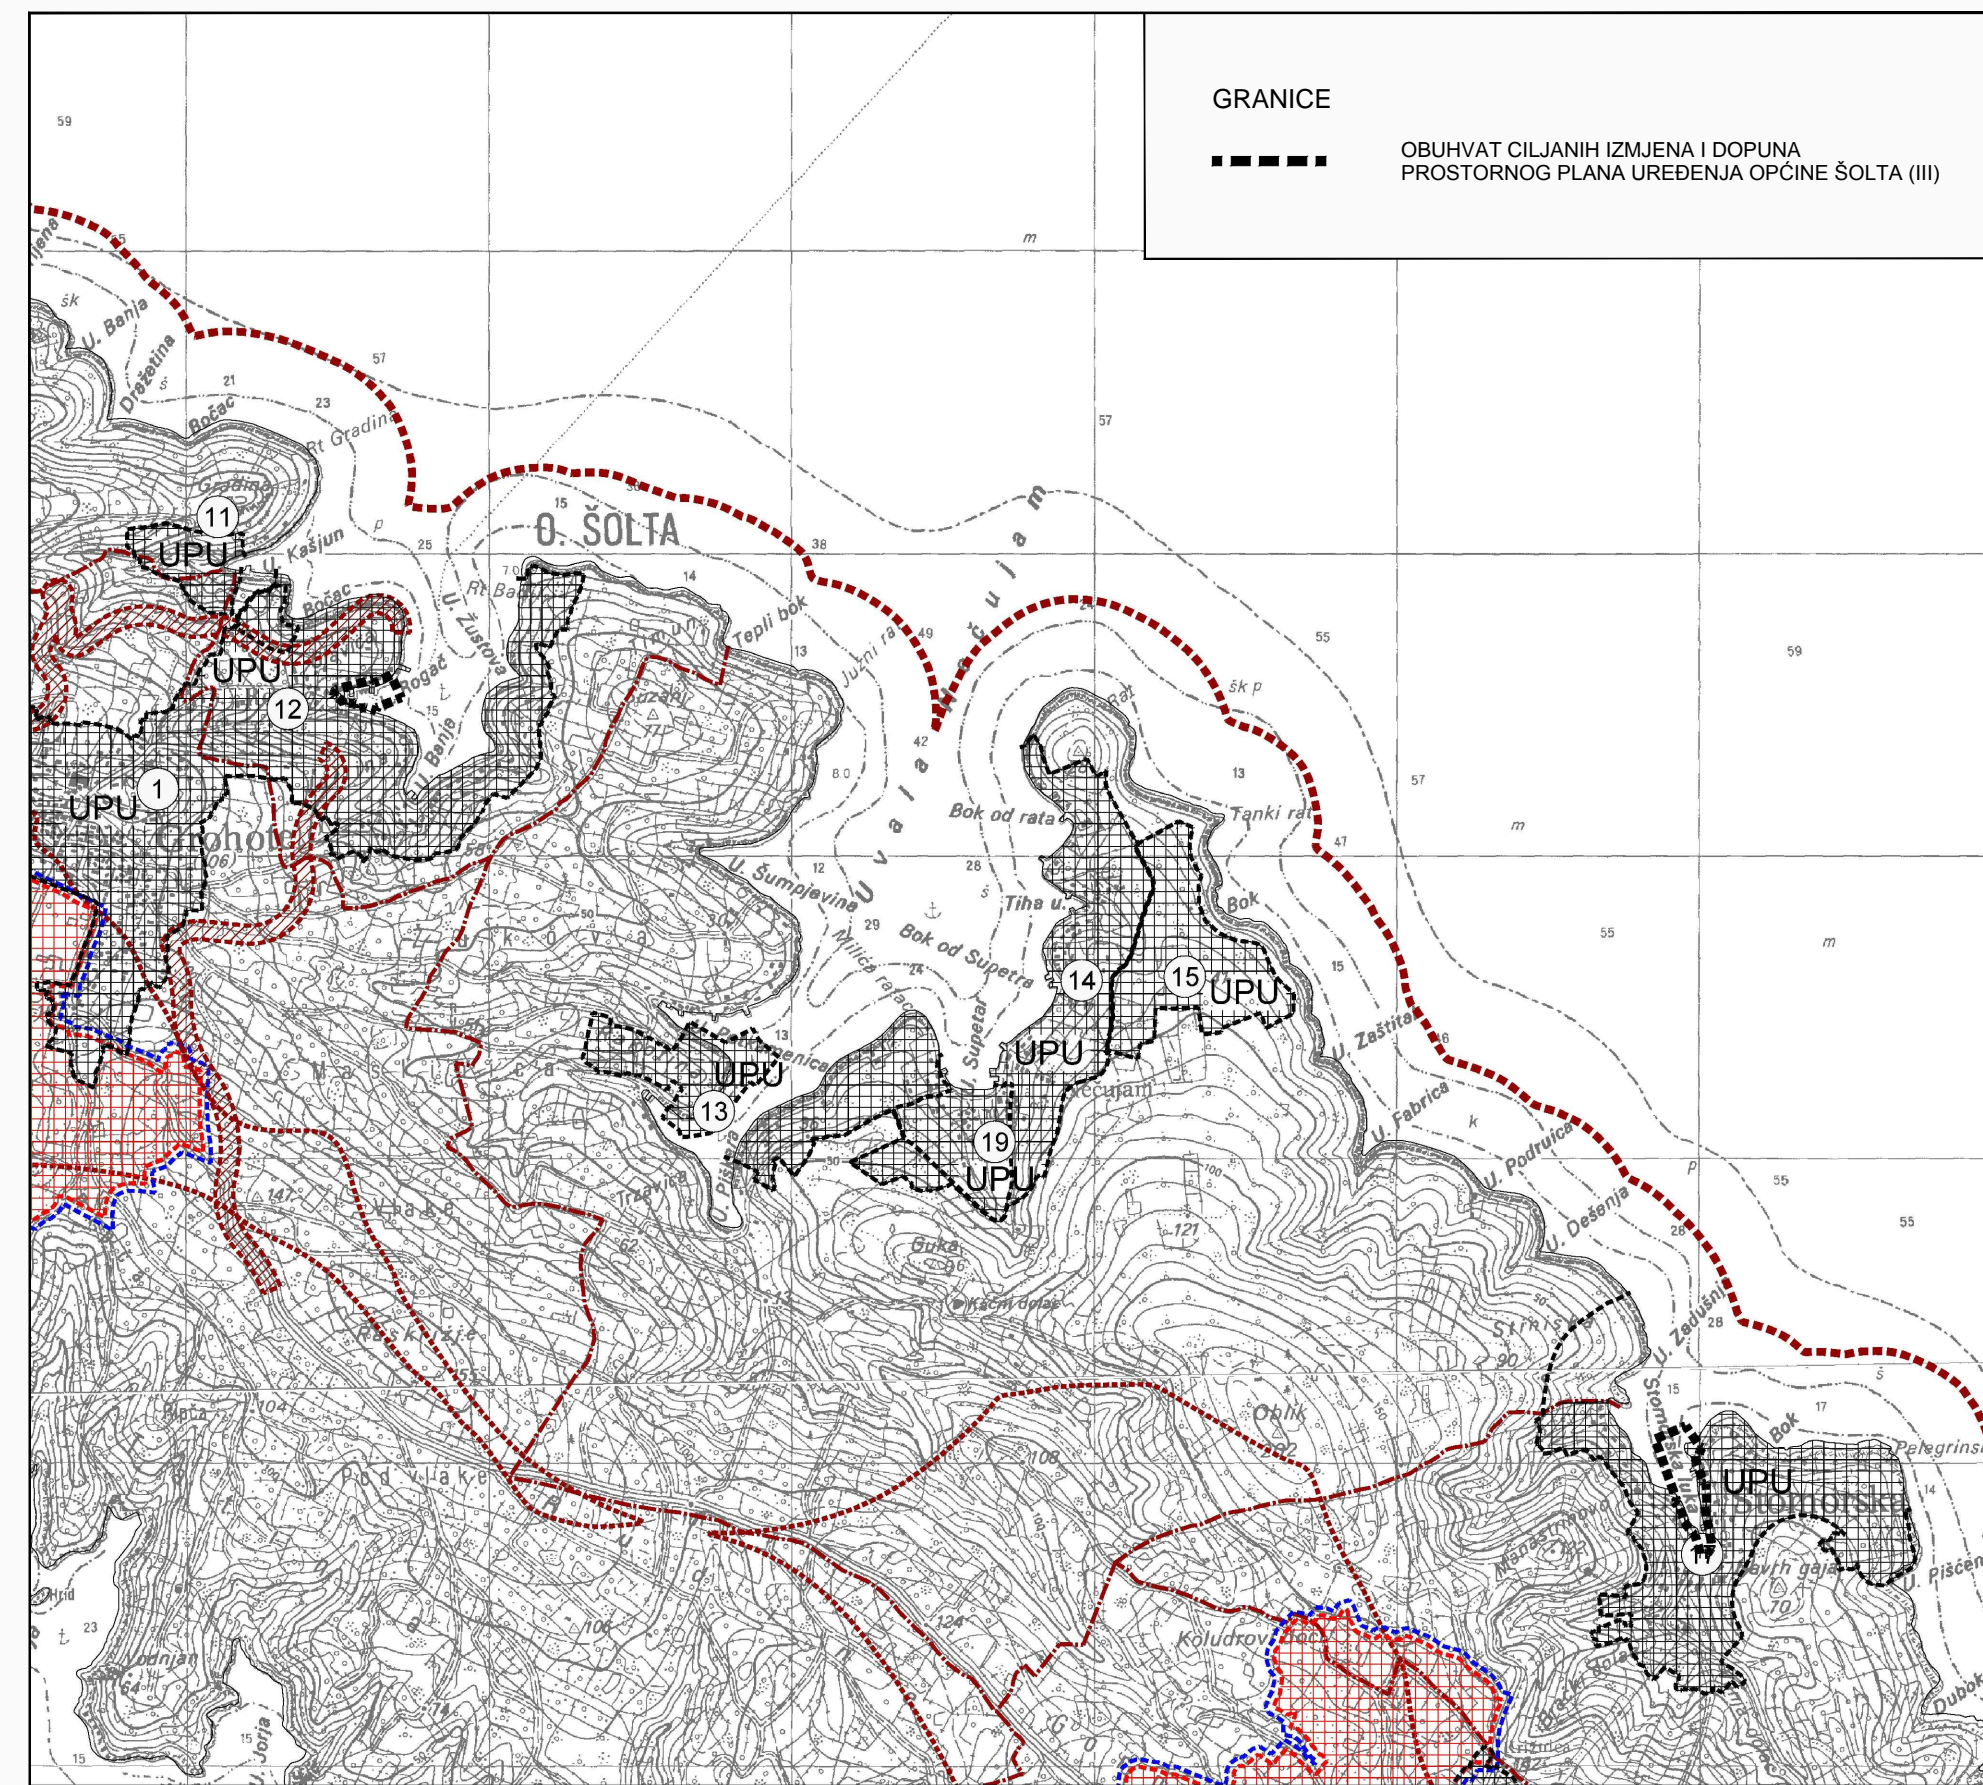


MJ. 1:2000

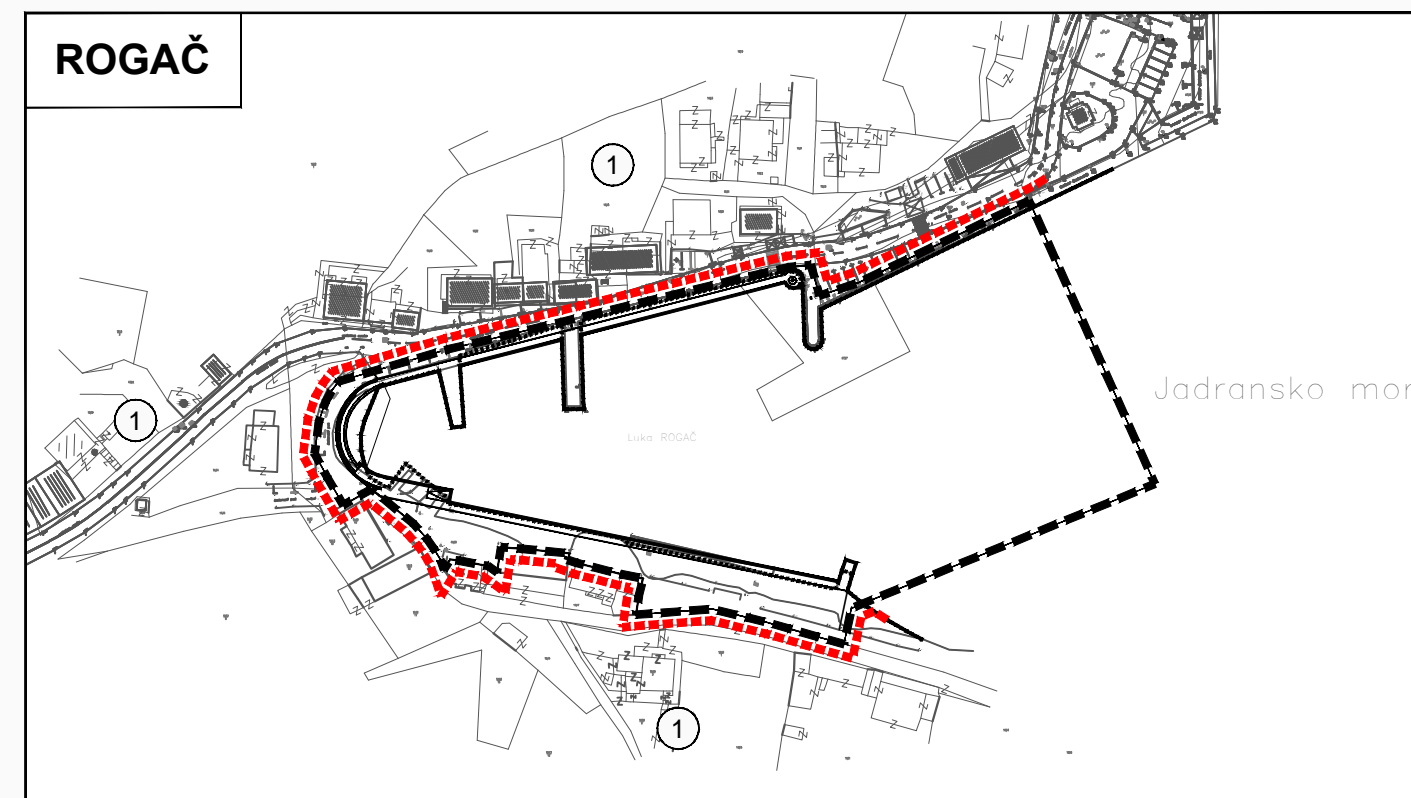

GRANICE  
 - - - - - OBUHVAT CILJANIH IZMJENA I DOPUNA  
 PROSTORNOG PLANA UREĐENJA OPĆINE ŠOLTA (III)

PODRUČJA PRIMJENE PLANSKIH MJERA ZAŠTITE  
 - - - - - OBUHVAT OBAVEZNE IZRADJE PROSTORNOG PLANA

UPU URBANISTIČKI PLAN UREĐENJA  
 ① Grohote - Rogač  
 ⑱ Stomorska

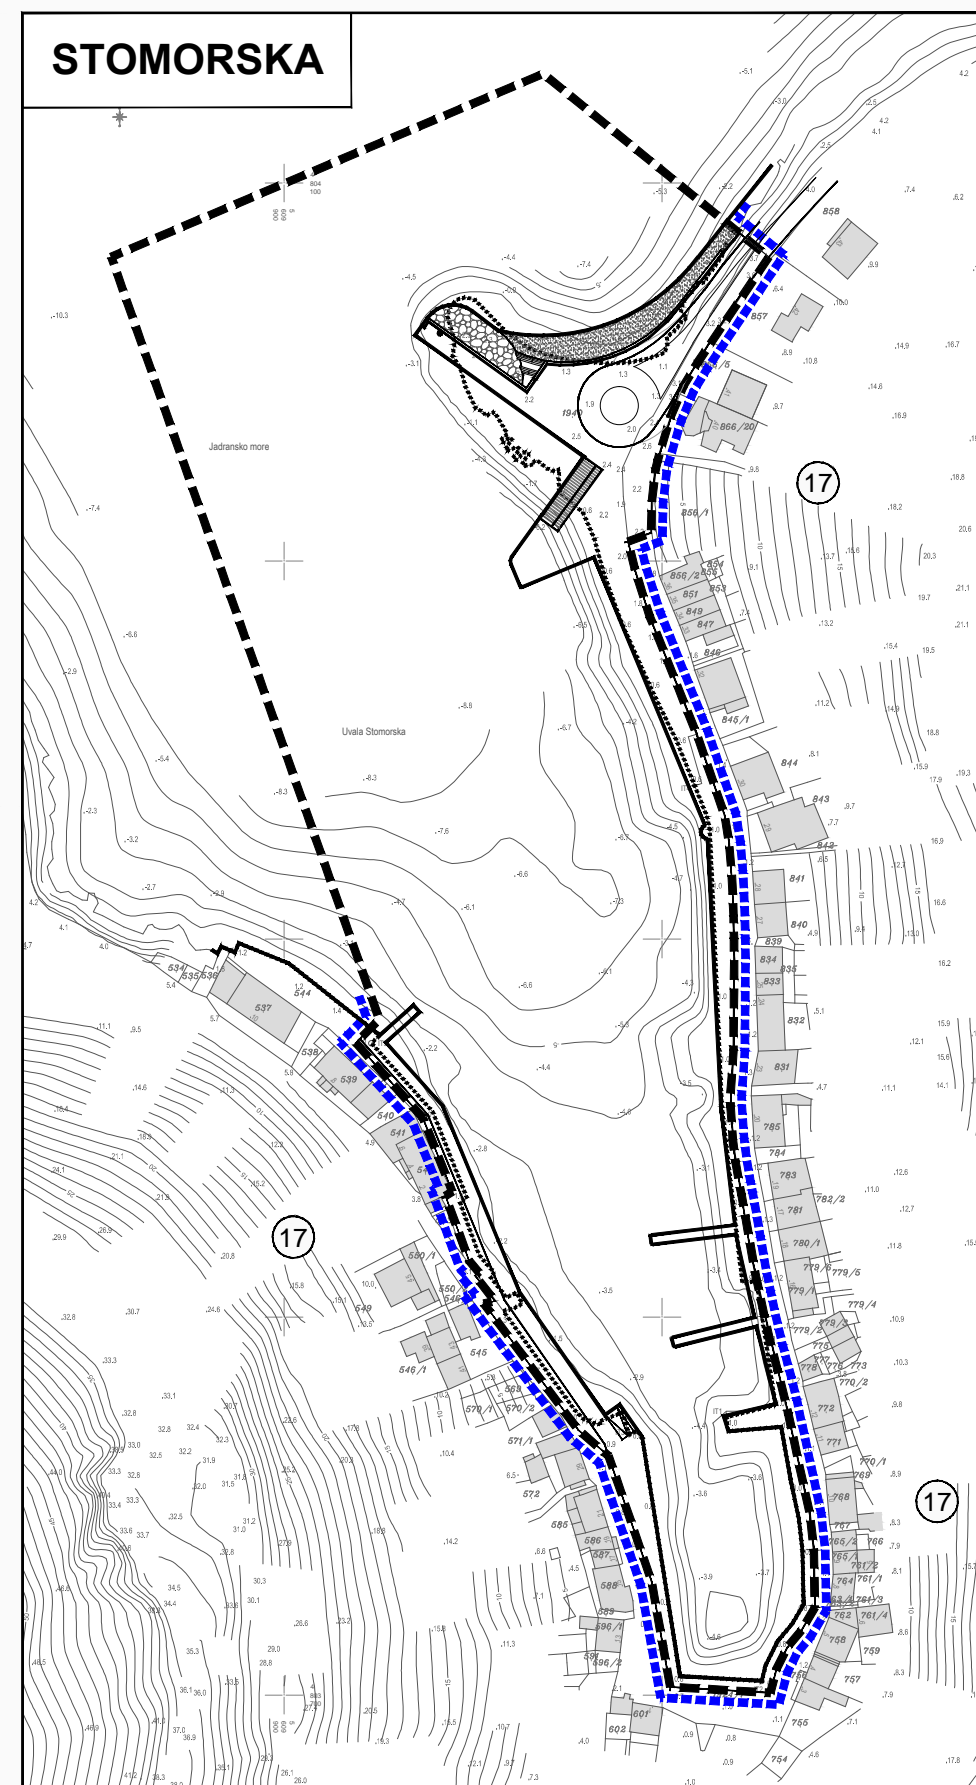

## IZMJENE I DOPUNE PROSTORNOG PLANA UREĐENJA OPĆINE ŠOLTA (VI)

3.3.a UVJETI KORIŠTENJA I ZAŠTITE PROSTORA  
 Područja i dijelovi primjene posebnih mjera  
 uređenja i zaštite



Br. el: 709/17, Split, listopad 2018.

|  |   |
|--|---|
| Županija:  | SPLITSKO DALMATINSKA  |
| Općina:  | ŠOLTA   |
| Naziv prostornog plana:  | IZMJENE I DOPUNE PROSTORNOG PLANA UREĐENJA OPĆINE ŠOLTA (VI)  |
| Naziv kartografskog prikaza:   | UVJETI KORIŠTENJA I ZAŠTITE PROSTORA Područja i dijelovi primjene posebnih mjera uređenja i zaštite |
| Broj kartografskog prikaza:  | <b>3.3.a</b>  |
| Mjerilo kartografskog prikaza:   | <b>1:25000, 1:2000</b>  |
| Odluka predstavničkog tijela o izradi plana: (službeno glasilo):   | Odluka predstavničkog tijela o donošenju plana: (službeno glasilo):                                 |
| "Službeni glasnik Općine Šolta", broj 3/17, 13/17 i 18/17.   | "Službeni glasnik Općine Šolta", br. 09/18.   |
| Javna rasprava (datum objave):   | Javni uvid održan:  |
| "SLOBODNA DALMACIJA", 26. siječnja 2018.   | od 05. veljače 2018. do 19. veljače 2018.   |
| Pečat tijela odgovornog za provođenje javne rasprave:  | Odgovorna osoba za provođenje javne rasprave:   |
|  | mr.sc. Nataša Nazor Jovović, dipl.iur.  |
| Suglasnost na plan prema članku 108. Zakona o prostornom uređenju ("Narodne novine" br. 153/13 i 65/17) broj suglasnosti klasa:350-02/18-11/17 ; Urbroj:531-05-18-2. datum: 01. listopad 2018. |   |
| Pravna osoba/tijelo koje je izradilo plan: <b>URBOS d.o.o. SPLIT</b><br>Biro za prostorno planiranje, urbanizam i zaštitu okoliša  |   |
| Pečat pravne osobe/tijela koje je izradilo plan:   | Odgovorna osoba:  |
|  | MAJA MADIRACA, dipl.oec.  |
| Odgovorni voditelj: Gordana Radman, dipl.inž.arh. Koordinator: Dr.sc. ZORAN RADMAN, znanstveni suradnik  |   |
| Stručni tim u izradi plana:  |   |
| 1. GORDANA RADMAN, dipl. ing. arh.   | 6. ANA PASTUOVIĆ, mag.ing.aedif.  |
| 2. MAJA MADIRACA, dipl. oec.   | 7. IVANA BUBIĆ, univ.spec.oec.  |
| 3. dr.sc. ZORAN RADMAN, znanst.surad.  | 8. MISLAV MADIRACA, stud. oec.  |
| 4. LARISA BAČIĆ, dipl.ing.grad.  |   |
| 5. TONI LUŠIĆ, mag.ing.arh.  |   |
| Pečat predstavničkog tijela:   | Predsjednik predstavničkog tijela:  |
|  | Ante Ruić   |
| Istovjetnost ovog prostornog plana s izvornikom ovjerava:  | Pečat nadležnog tijela:   |
| (ime, prezime i potpis)  |   |