

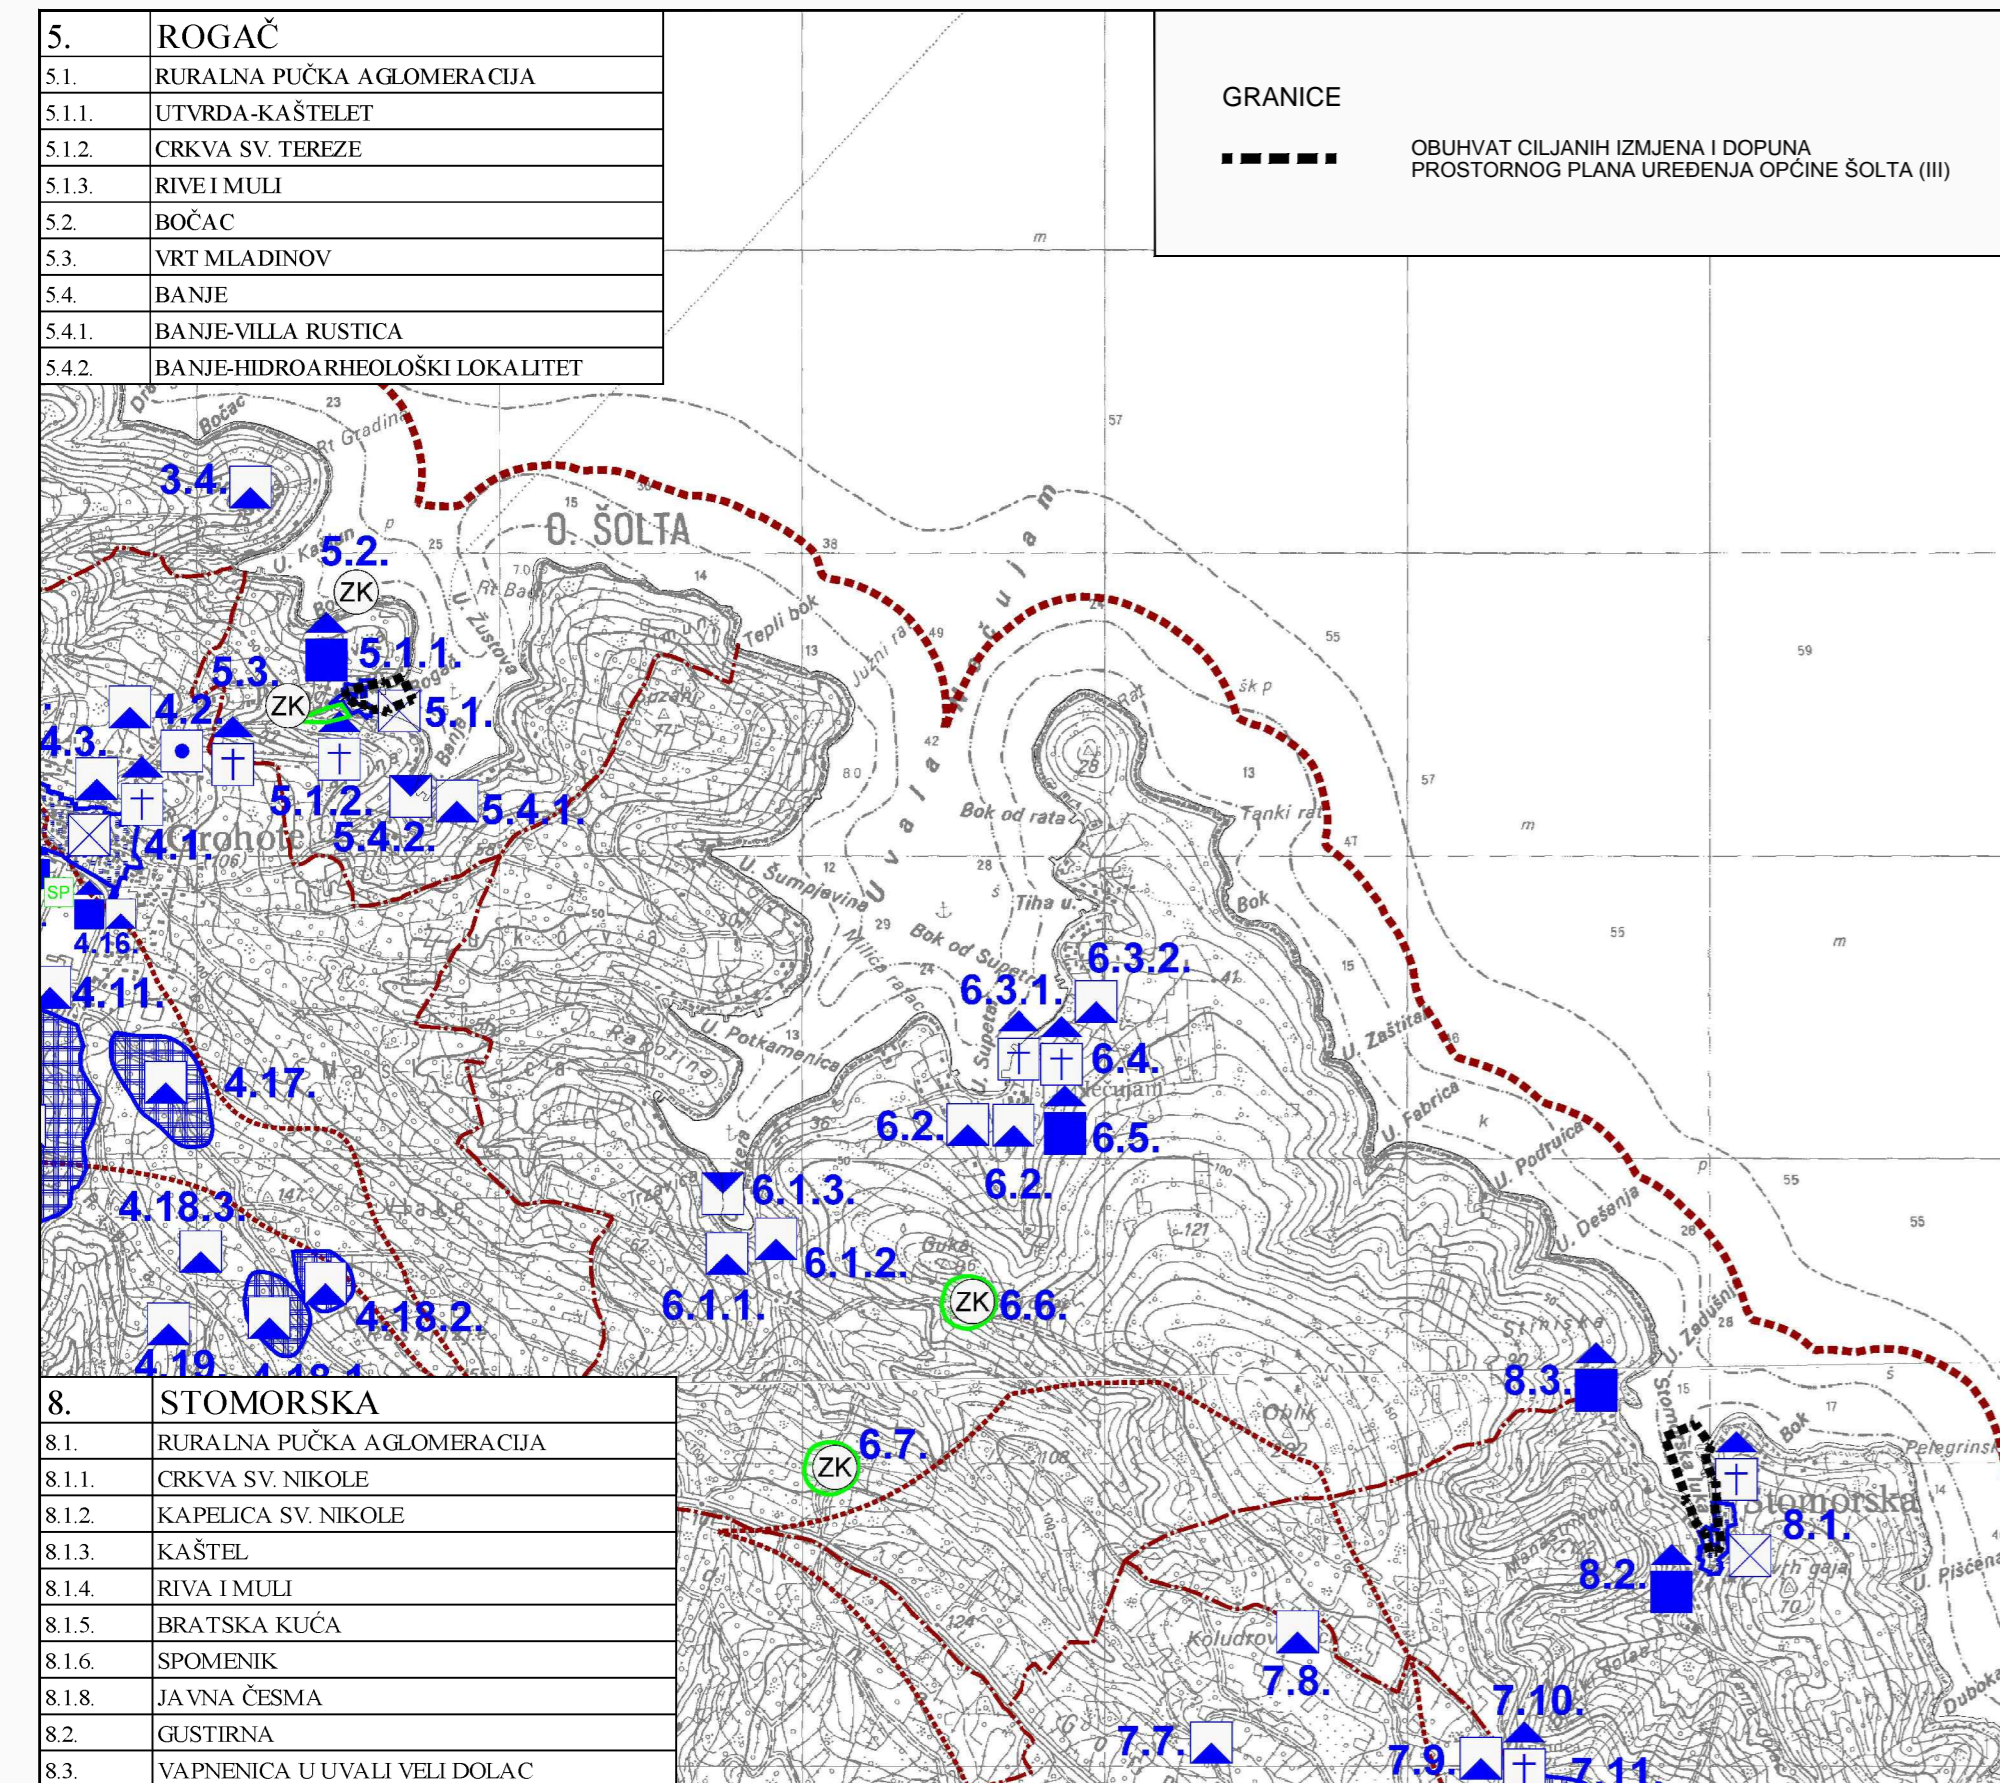
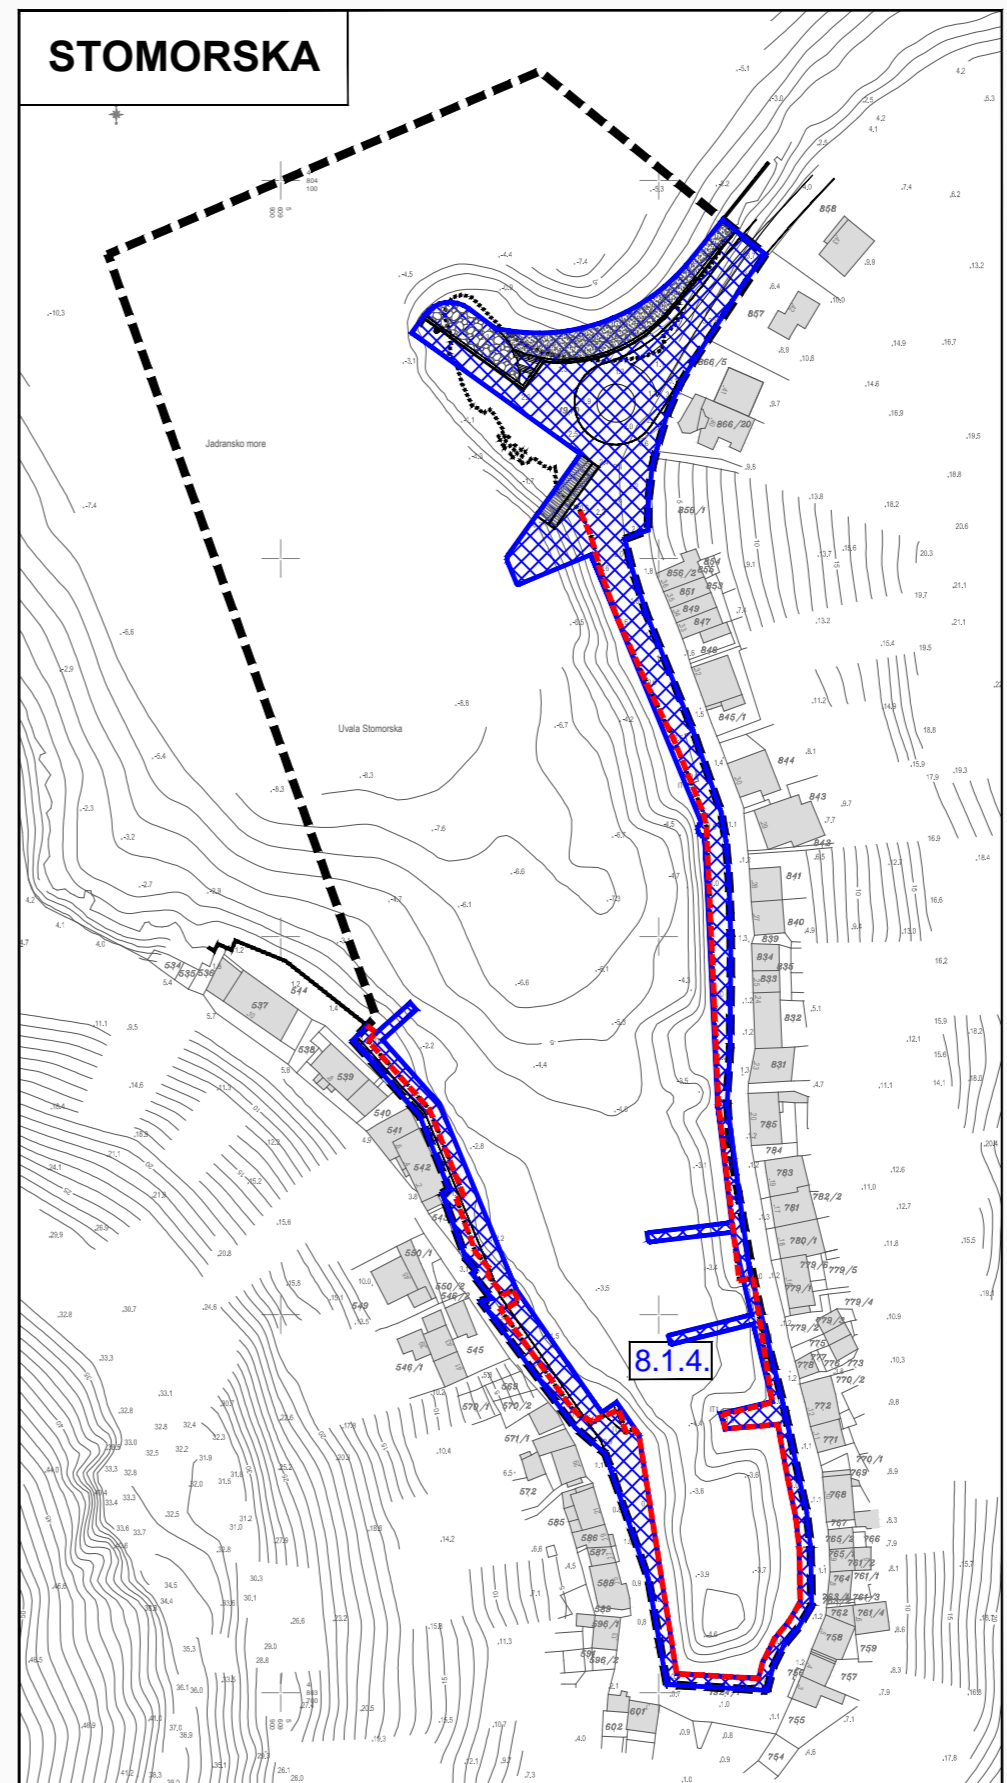


MJ. 1:25000

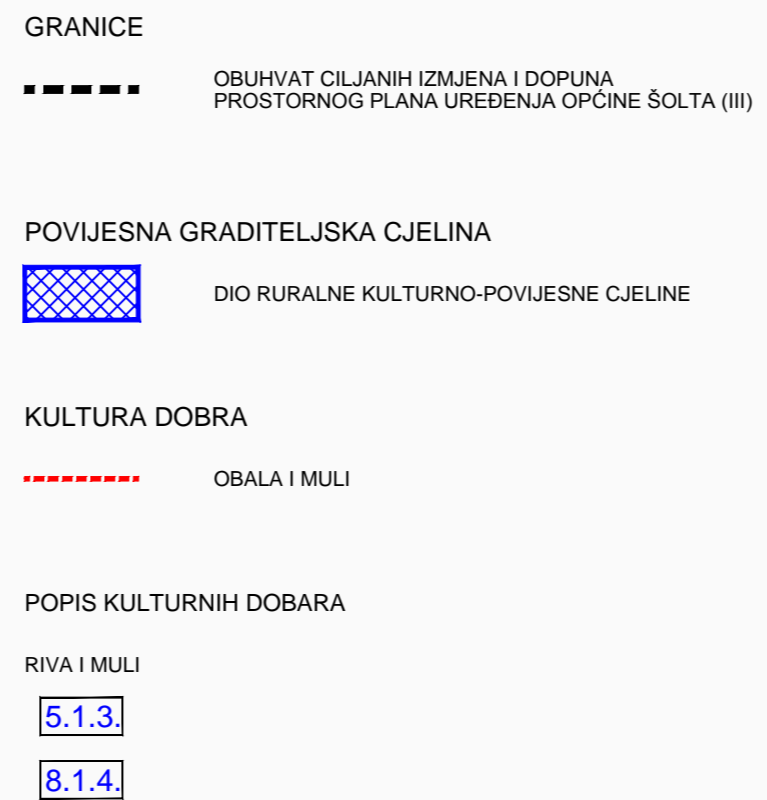

MJ. 1:2000

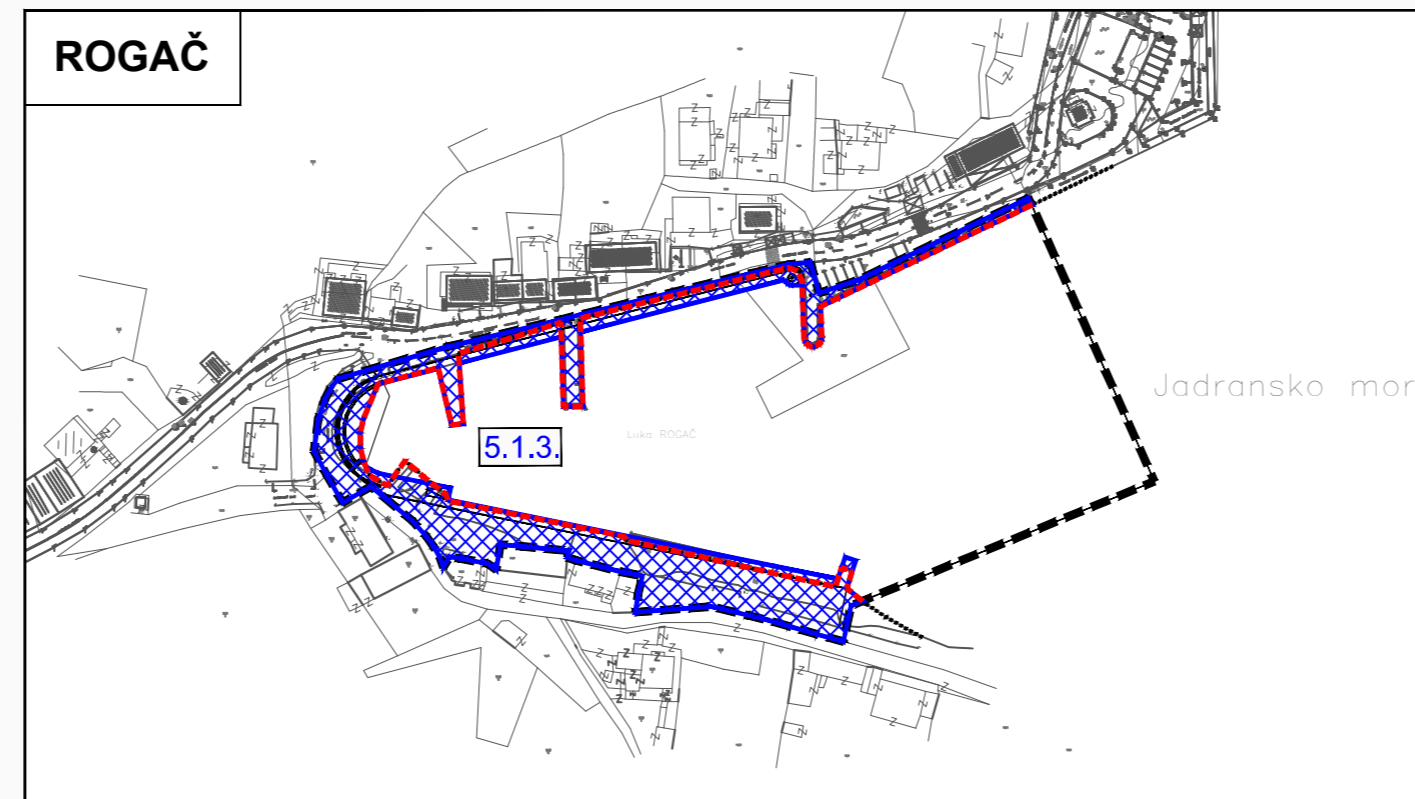

IZMJENE I DOPUNE PROSTORNOG PLANA UREĐENJA OPĆINE ŠOLTA (VI)

3.1.a UVJETI KORIŠTENJA I ZAŠTITE PROSTORA Područja posebnih uvjeta korištenja



Br. el: 709/17, Split, listopad 2018.

Županija:	SPLITSKO DALMATINSKA
Općina:	ŠOLTA
Naziv prostornog plana:	IZMJENE I DOPUNE PROSTORNOG PLANA UREĐENJA OPĆINE ŠOLTA (VI)
Naziv kartografskog prikaza:	UVJETI KORIŠTENJA I ZAŠTITE PROSTORA Područja posebnih uvjeta korištenja
Broj kartografskog prikaza:	3.1.a
Mjerilo kartografskog prikaza:	1:25000, 1:2000
Odluka predstavničkog tijela o izradi plana: (službeno glasilo):	"Službeni glasnik Općine Šolta", broj 3/17, 13/17 i /17.
Odluka predstavničkog tijela o donošenju plana: (službeno glasilo):	"Službeni glasnik Općine Šolta", br. 09/18.
Javna rasprava (datum objave):	"SLOBODNA DALMACIJA", 26. siječnja 2018.
Javni uvid održan:	od 05. veljače 2018. do 19. veljače 2018.
Pečat tijela odgovornog za provođenje javne rasprave:	Odgovorna osoba za provođenje javne rasprave: mr.sc. Nataša Nazor Jovović, dipl.iur.
Suglasnost na plan prema članku 108. Zakona o prostornom uređenju ("Narodne novine" br. 153/13 i 65/17) broj suglasnosti klasa:350-02/18-11/17 ; Urbroj:531-05-18-2. datum: 01. listopad 2018.	
Pravna osoba/tijelo koje je izradilo plan:	URBOS doo SPLIT Biro za prostorno planiranje, urbanizam i zaštitu okoliša
Pečat pravne osobe/tijela koje je izradilo plan:	Odgovorna osoba: MAJA MADIRACA, dipl.oec.
Odgovorni voditelj: Gordana Radman, dipl.inž.arh.	Koordinator: Dr.sc. ZORAN RADMAN, znanstveni suradnik
Stručni tim u izradi plana:	1. GORDANA RADMAN, dipl. ing. arh. 6. ANA PASTUOVIĆ, mag.ing.aedif. 2. MAJA MADIRACA, dipl. oec. 7. IVANA BUBIĆ, univ.spec.oec. 3. dr.sc. ZORAN RADMAN, znanst.surad. 8. MISLAV MADIRACA, stud. oec. 4. LARISA BAČIĆ, dipl.ing.grad. 5. TONI LUŠIĆ, mag.ing.arh.
Pečat predstavničkog tijela:	Predsjednik predstavničkog tijela: Ante Ruić
Istovjetnost ovog prostornog plana s izvornikom ovjerava: (ime, prezime i potpis)	Pečat nadležnog tijela: