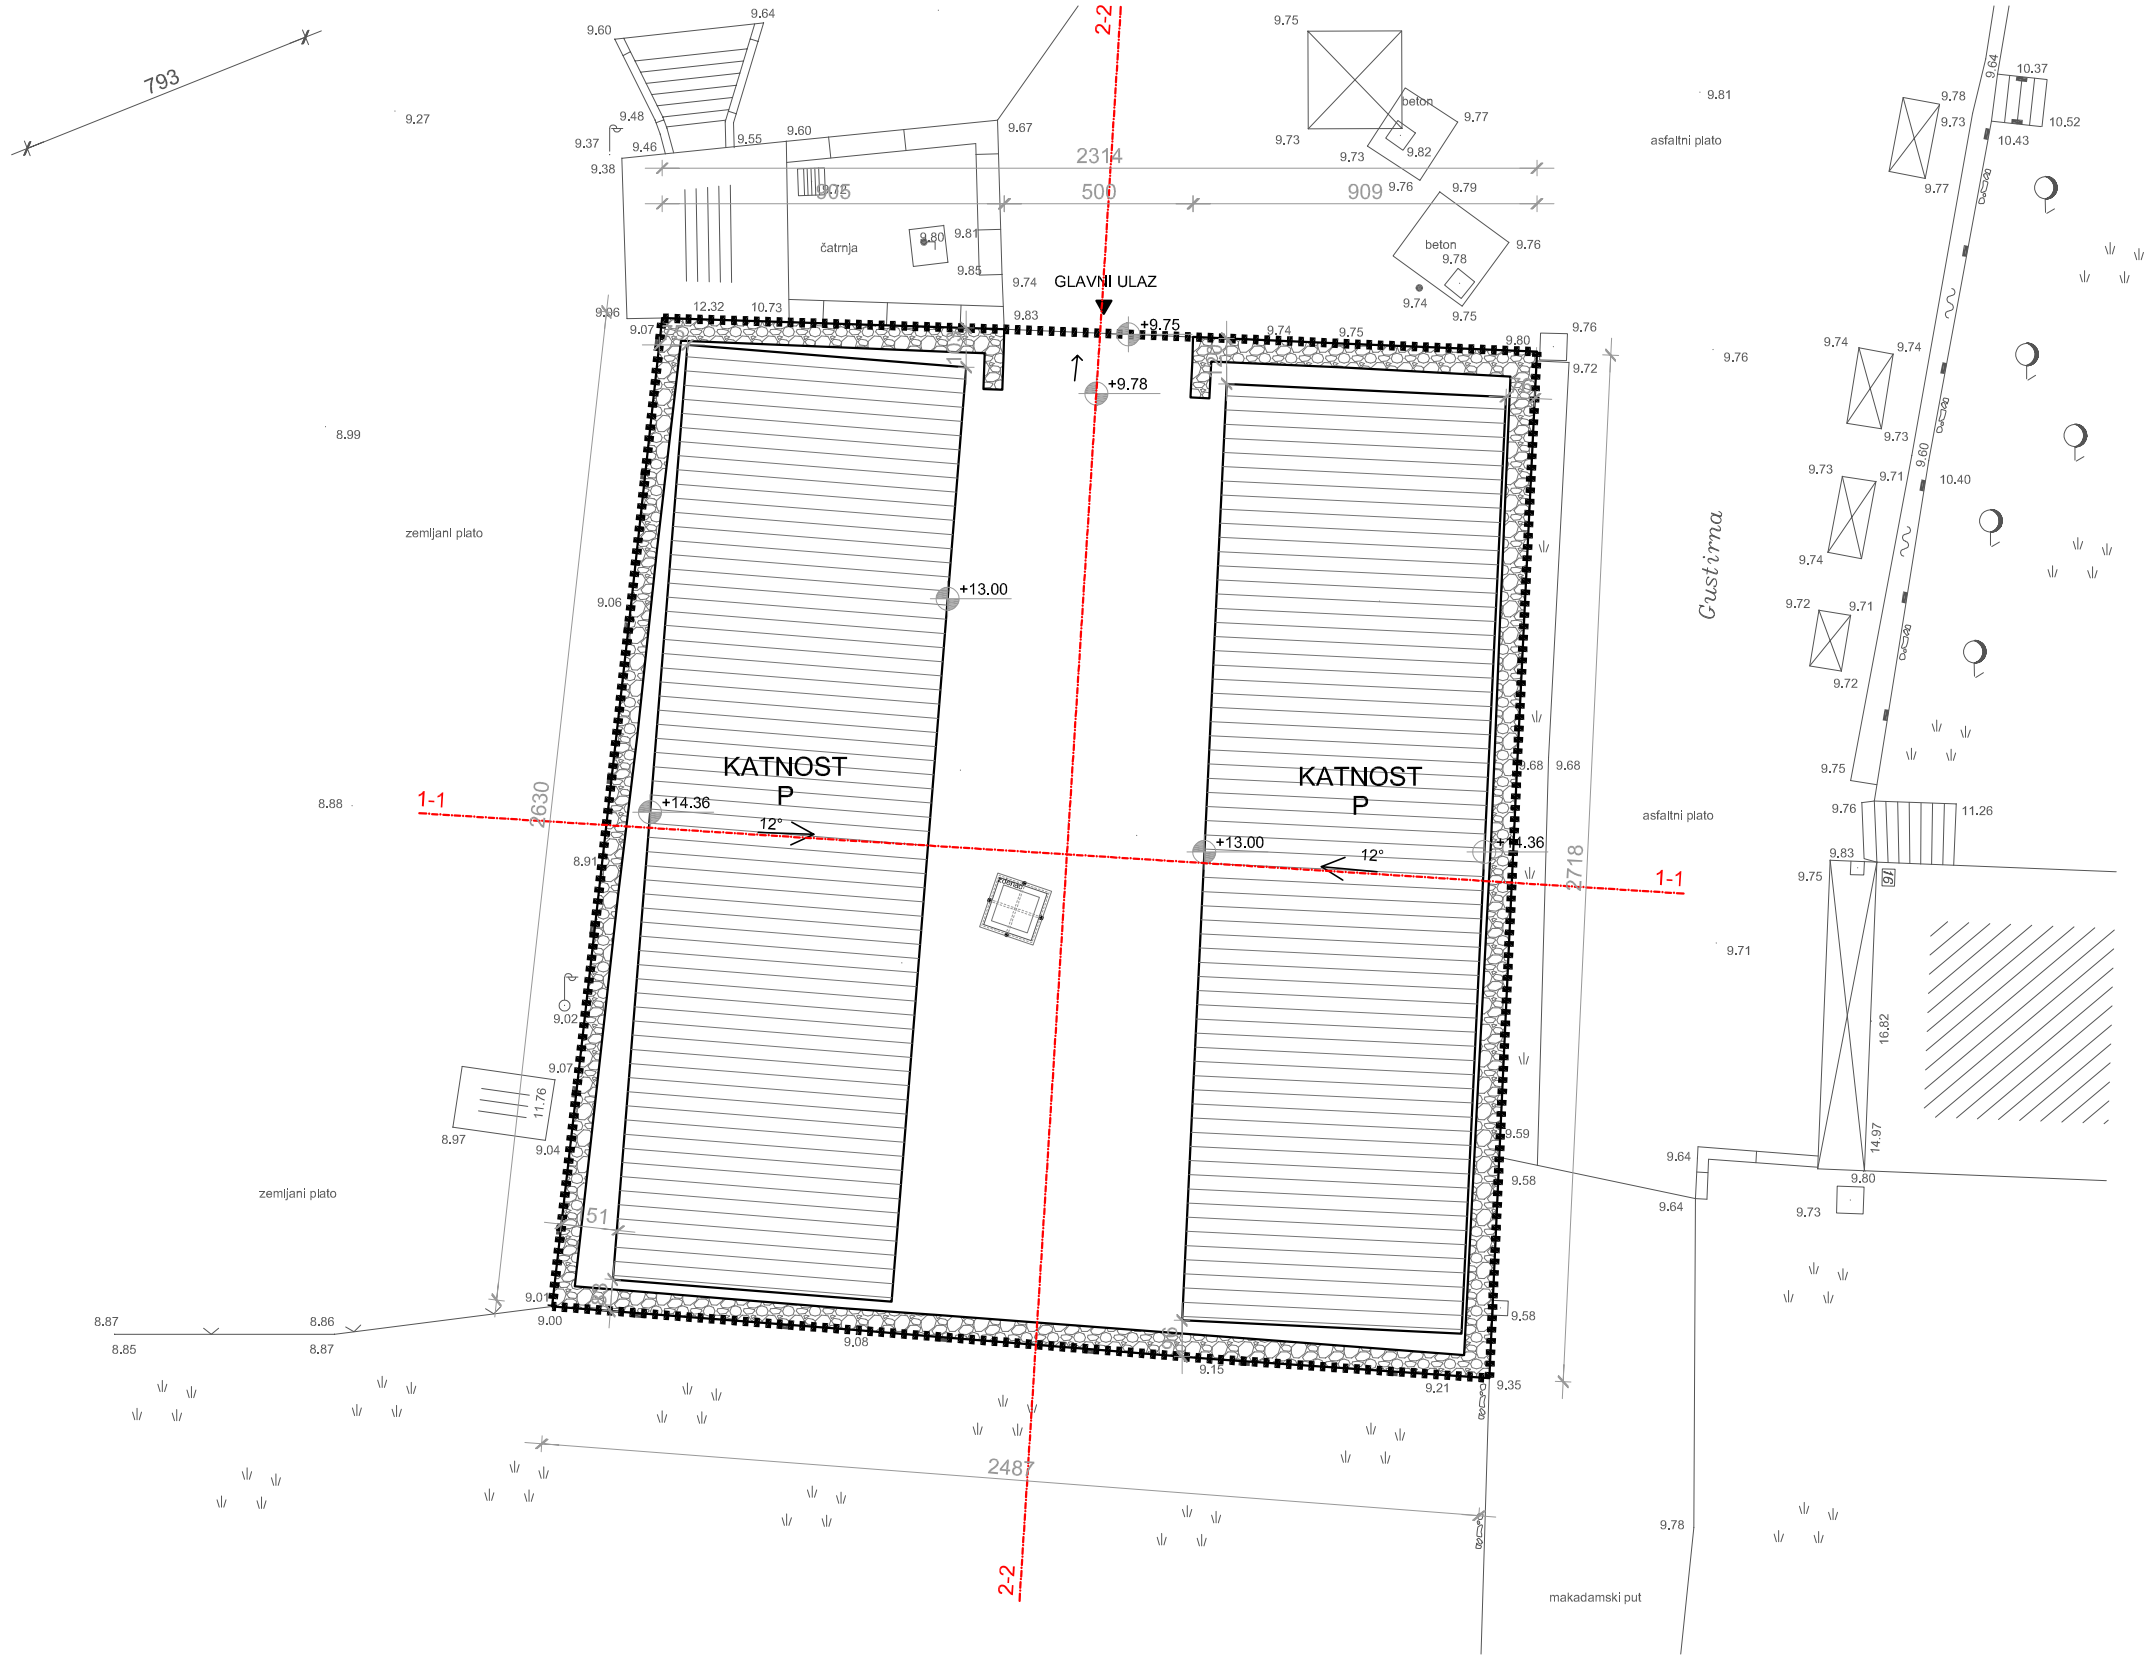

arching studio	ARCHING STUDIO d.o.o., ŠIMIĆEVA 56, 21000 SPLIT PROJEKTIRANJE & URBANIZAM		ZGRADA: TRŽNICA - GROHOTE k.č.z. 5520 k.o. Grohote
	INVESTITOR:	Općina Šolta Podkuća 8, 21430 Grohote OIB: 38681571773	FAZA: GLAVNI PROJEKT
	GL.PROJEKTANT:	Srđan Šegvić, d.i.a.	SADRŽAJ: SITUACIJA -novoprojektiano stanje
	PROJEKTANT:	Srđan Šegvić, d.i.a.	MJERILO: 1:100 / T.D. 18/16 ID
	SURADNIK:	Sara Jovanović-Marušić,mag.ing.arch.	DATUM: studeni, 2018. / ZOP 104/16 ID / 1.