



NORMALNI POPREČNI PROFIL

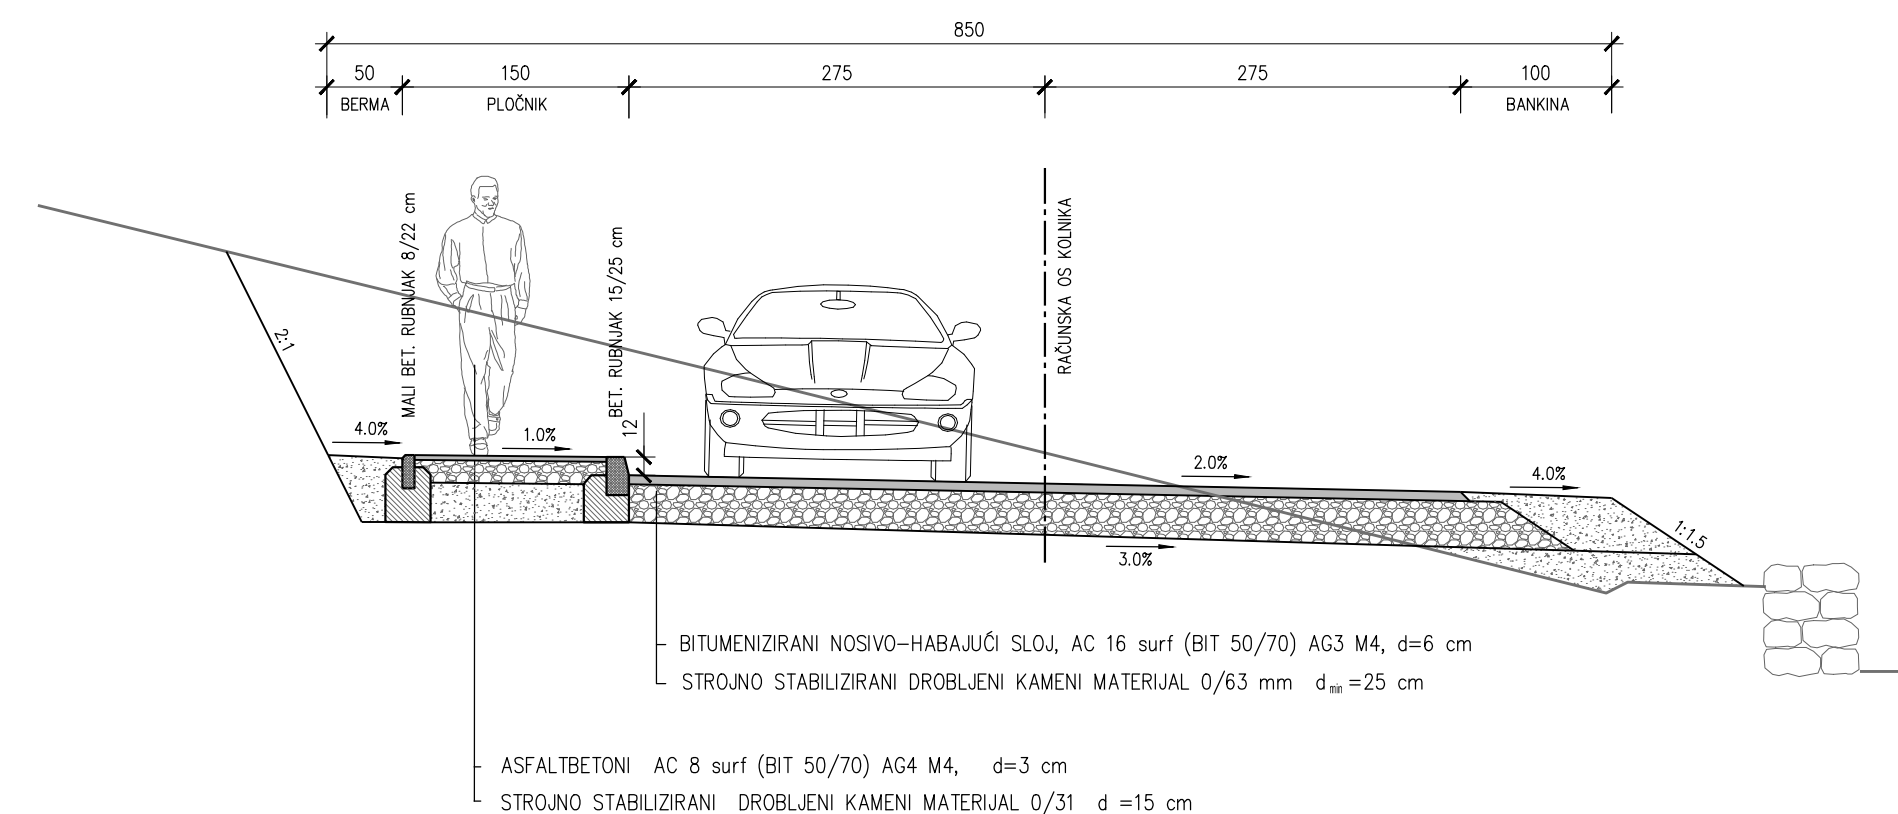


Ovaj detalj izvedbe izvodi na lokaciji serpentine. Detalj sprječava izljevanje vode iz rigola i na mjestu gdje prometnica mijenja smjer poprečnog nagiba kolnika. Bočnim kanalom višak vode iz rigola vodi se do lokacije ispusta u teren.


DETALJ BETONSKOG RIGOLA S KANALOM

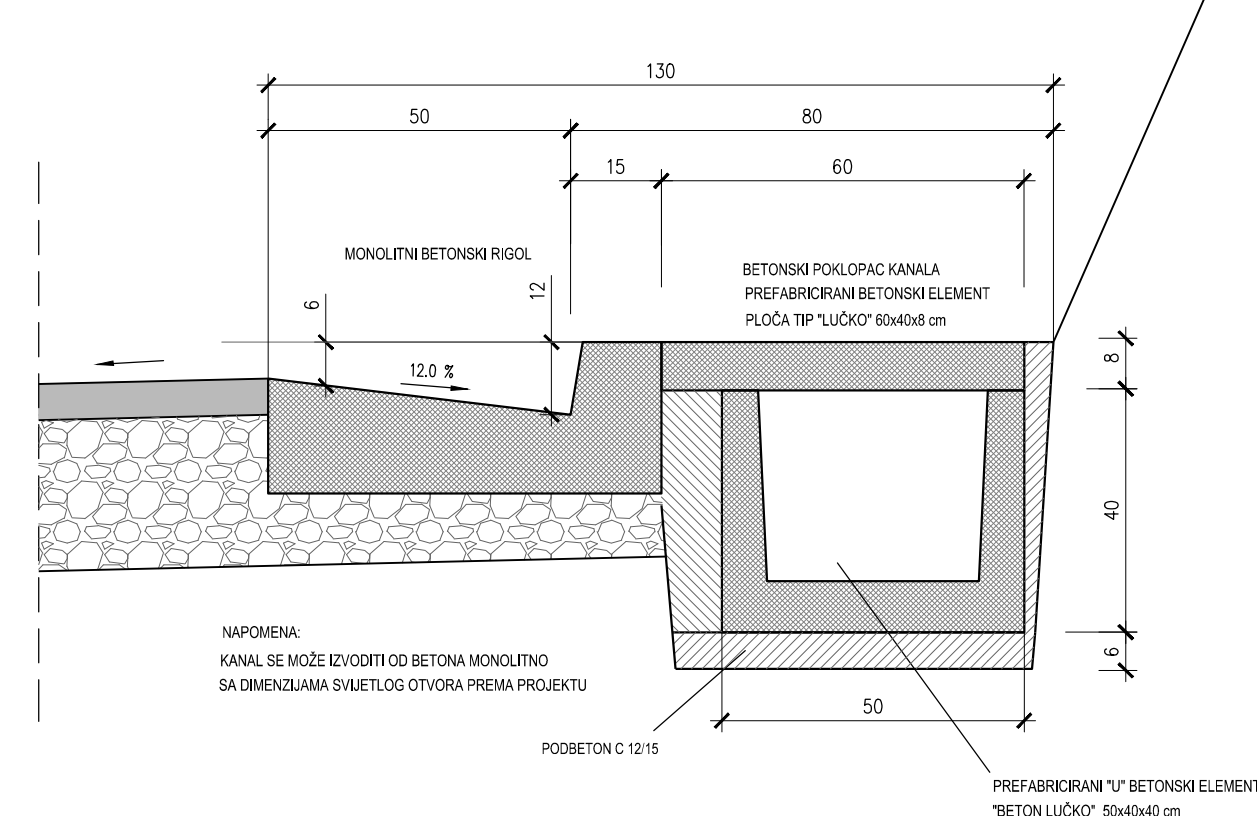


DETALJ KANALA ISPOD PLOČNIKA

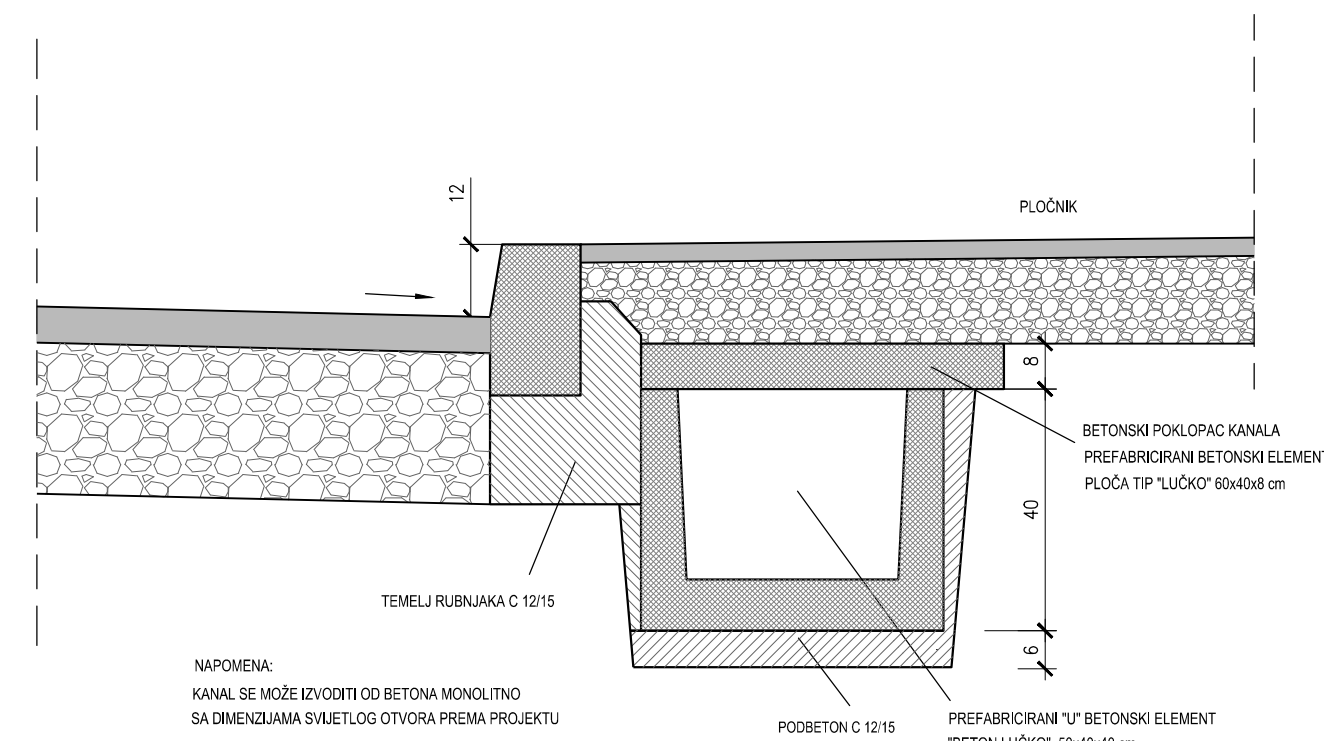

KOLNIČKA KONSTRUKCIJA

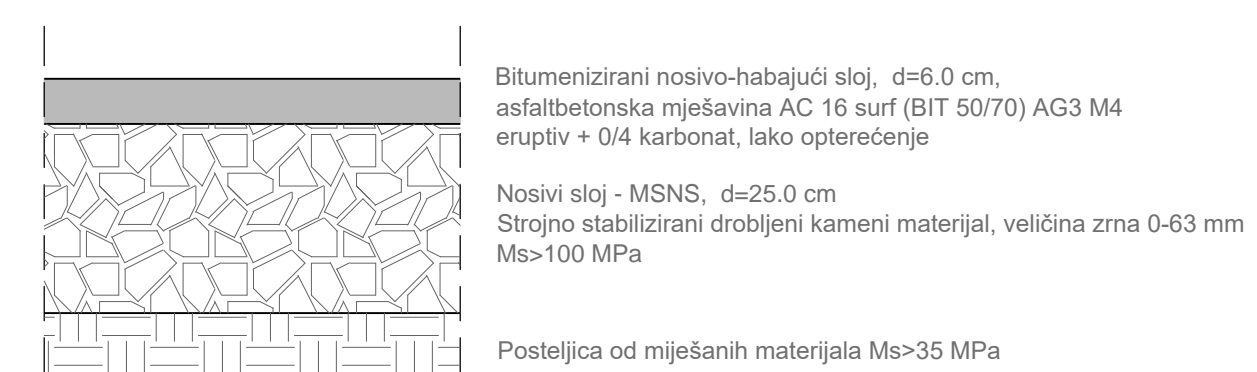


KONSTRUKCIJA PJEŠAČKOG PLOČNIKA

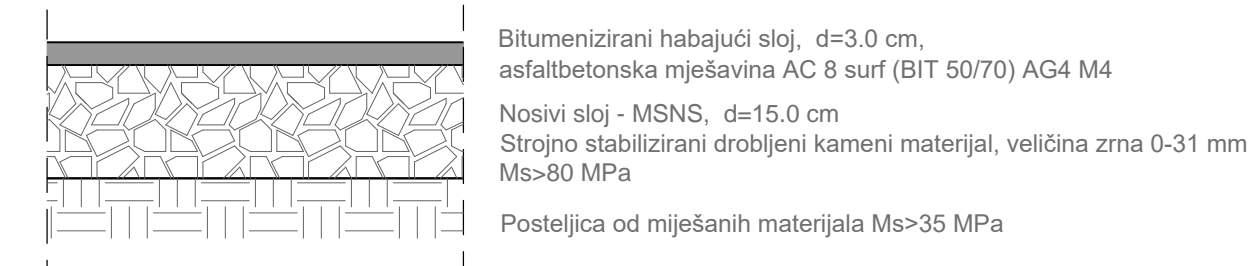


NORMALNI POPREČNI PRESJEK S DETALJIMA PROMETNICE MJ 1:50; 1:25


DETALJ RIGOLA

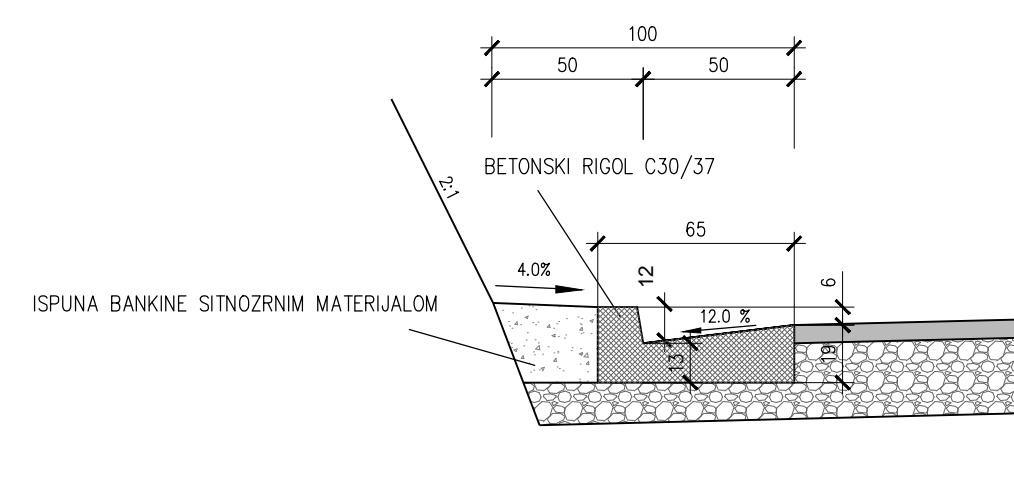

DETALJ BANKINE

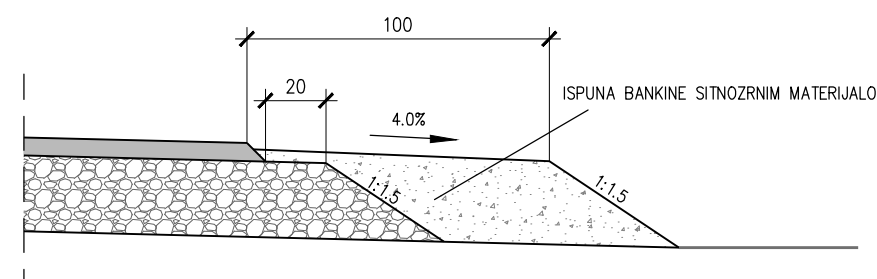

DETALJI RUBNJAKA

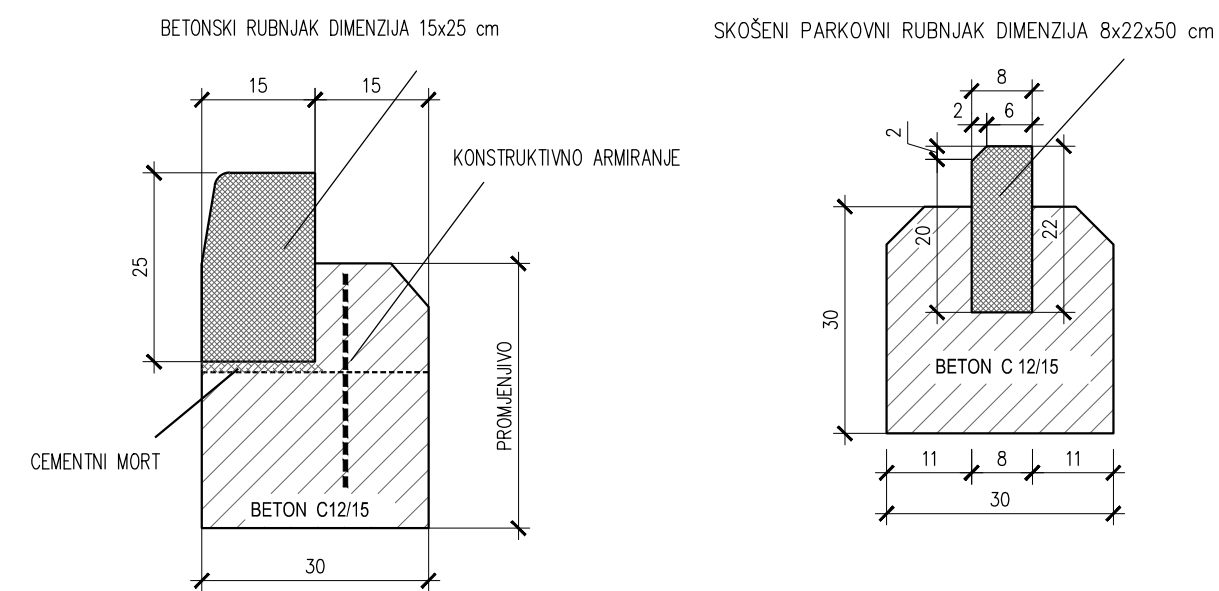

TRIVIUM
d.o.o. za projektiranje i nadzor
R. Boškovića 23, Split
tel. 021 470 801, 470 449
e-mail: trivium@st-t.com.hr
OIB 57426960741

Investitor:	OPĆINA ŠOLTA, OIB: 38621571773 PODKUČA 8, 21430 GROHOTE	Z.O.P.
Gradivina:	IZGRADNJA NEKATEGORIZIRANE PROMETNICE U NASELJU MASLINICA NA OTOKU ŠOLTA	MASLINICA-GP
Naziv projekta:	PROMETNE POVRŠINE S OBORINSKOM ODVODNJOM	T.D.
Strukovna odrednica:	GRADEVINSKO - PROMETNI PROJEKT	36/18
Projektant:	Miroslav Jakovčević, dipl. ing. građ.	

Razina razrade:	GLAVNI PROJEKT	
Sadržaj:	NORMALNI POPREČNI PRESJEK S DETALJIMA PROMETNICE	MJ 1:50; 25
Suradnik:	Sanja Vrdoljak, dipl. ing. građ.	
Mjesto i datum:	Split, ožujak 2018. god.	br. lista 7.