



SHEMA ISPUSTA PO TERENU

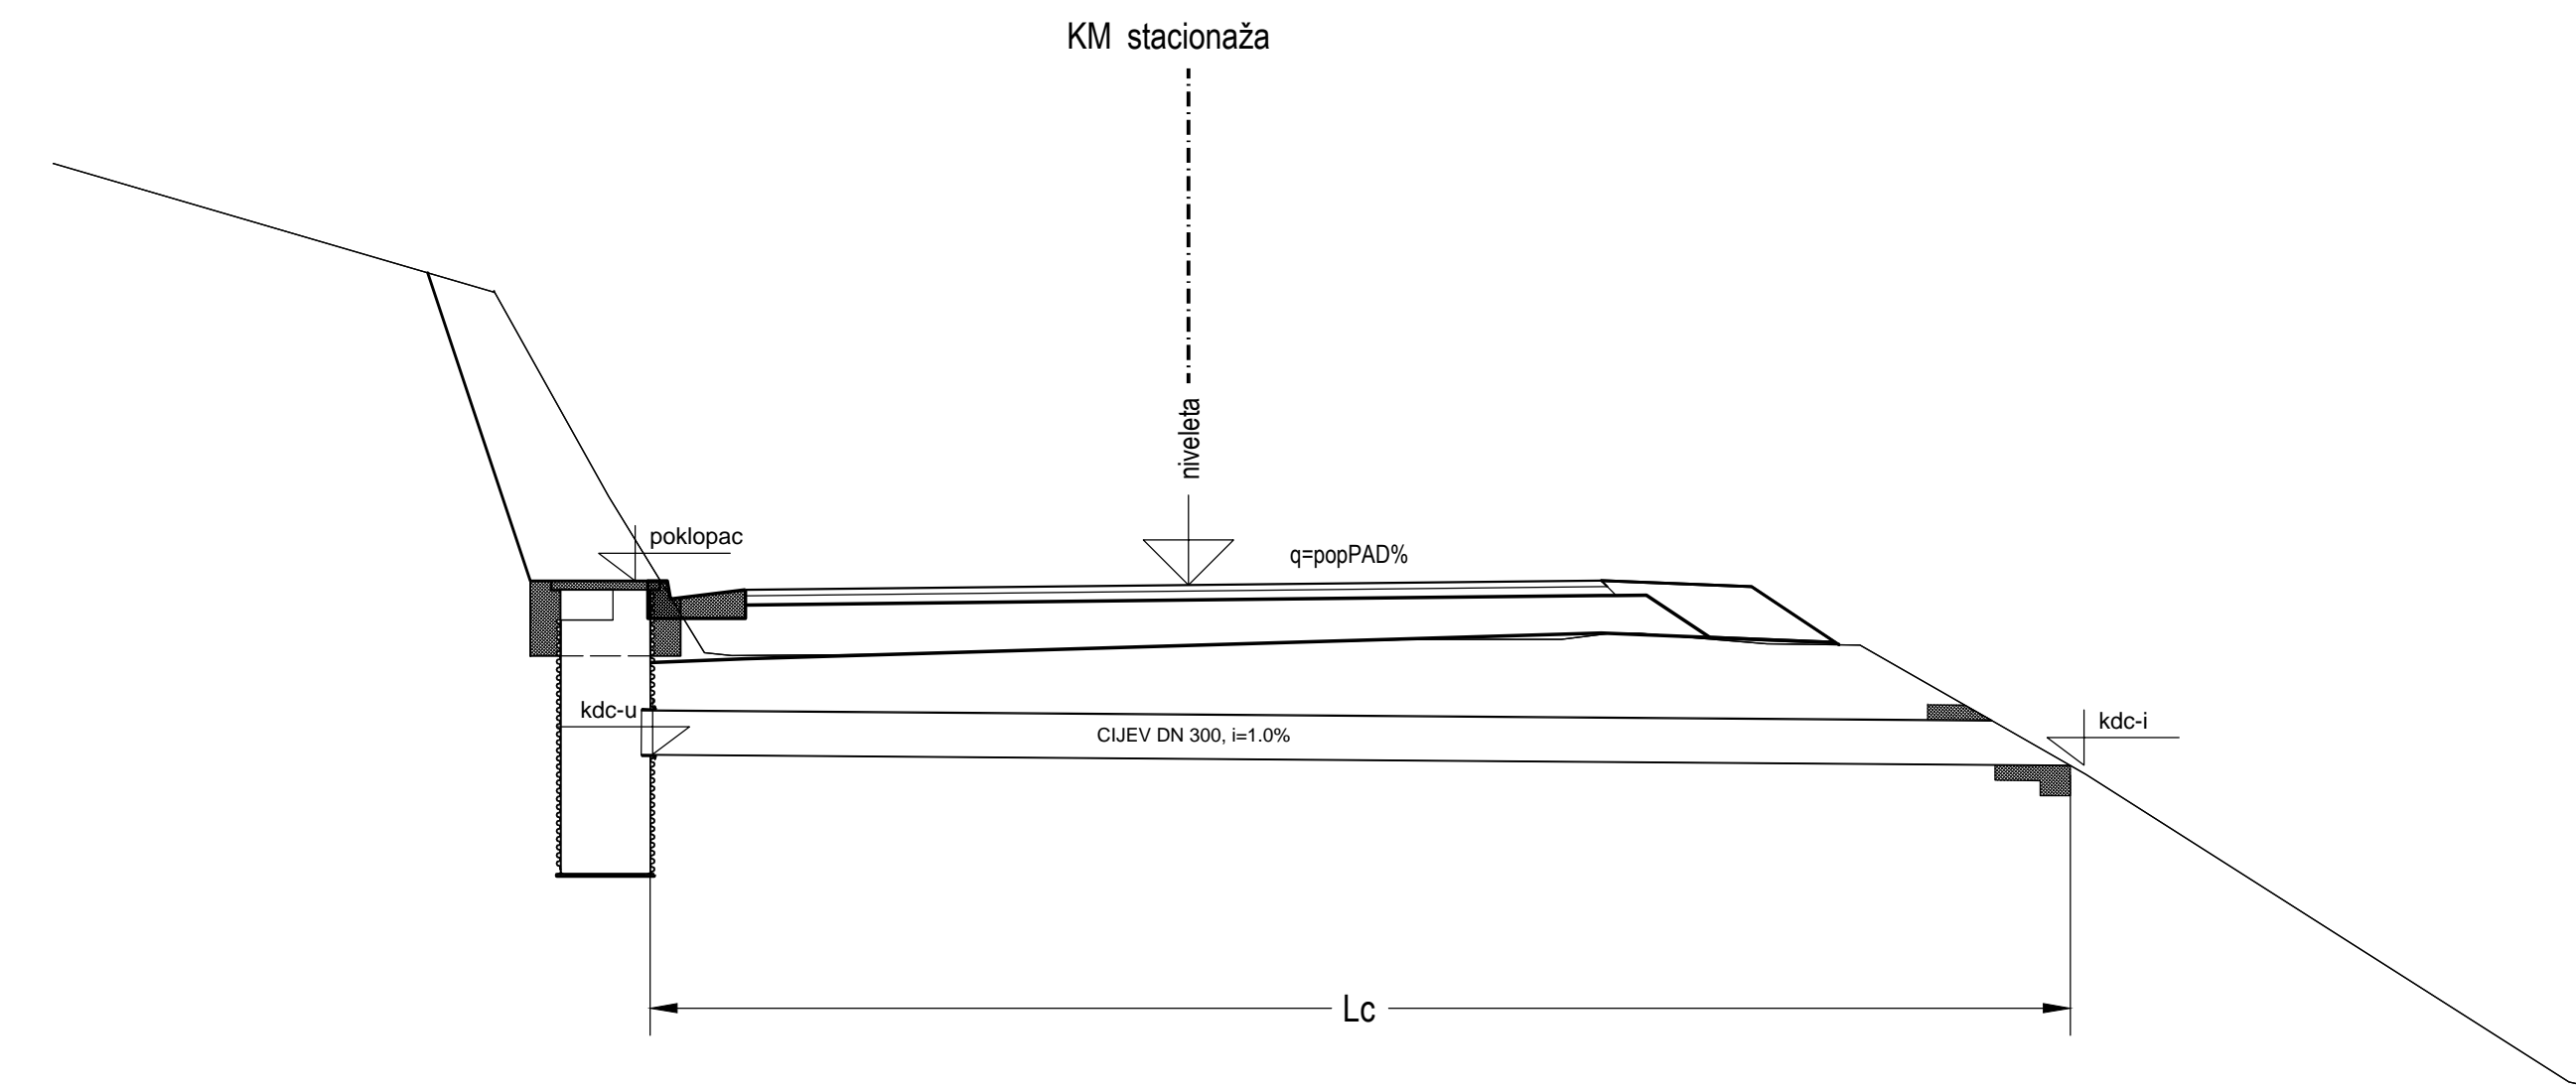


stacionaža	niveleta	popPAD	poklopac	kdc u	Lc	kdc i
0+177.07	30.34	1.51	30.42	29.62	7.70	29.55
0+345.94	42.20	2.35	42.26	41.46	7.77	41.38
0+512.99	58.33	-3.17	58.53	57.73	8.08	57.65

ROV KANALIZACIJSKOG CJEVOVODA  
DN 300

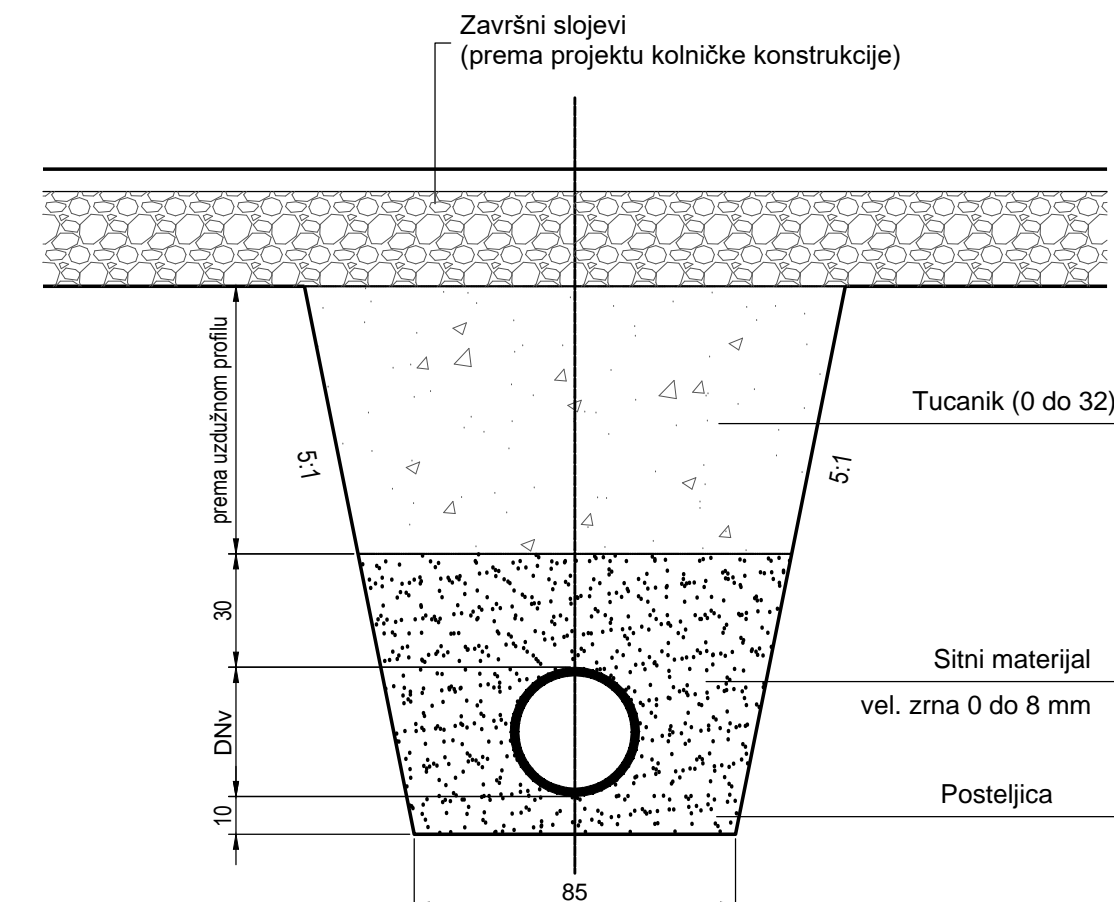


ULJEVNA GRAĐEVINA (ULJEV IZ RIGOLA I/ILI KANALA)


TLOCRT

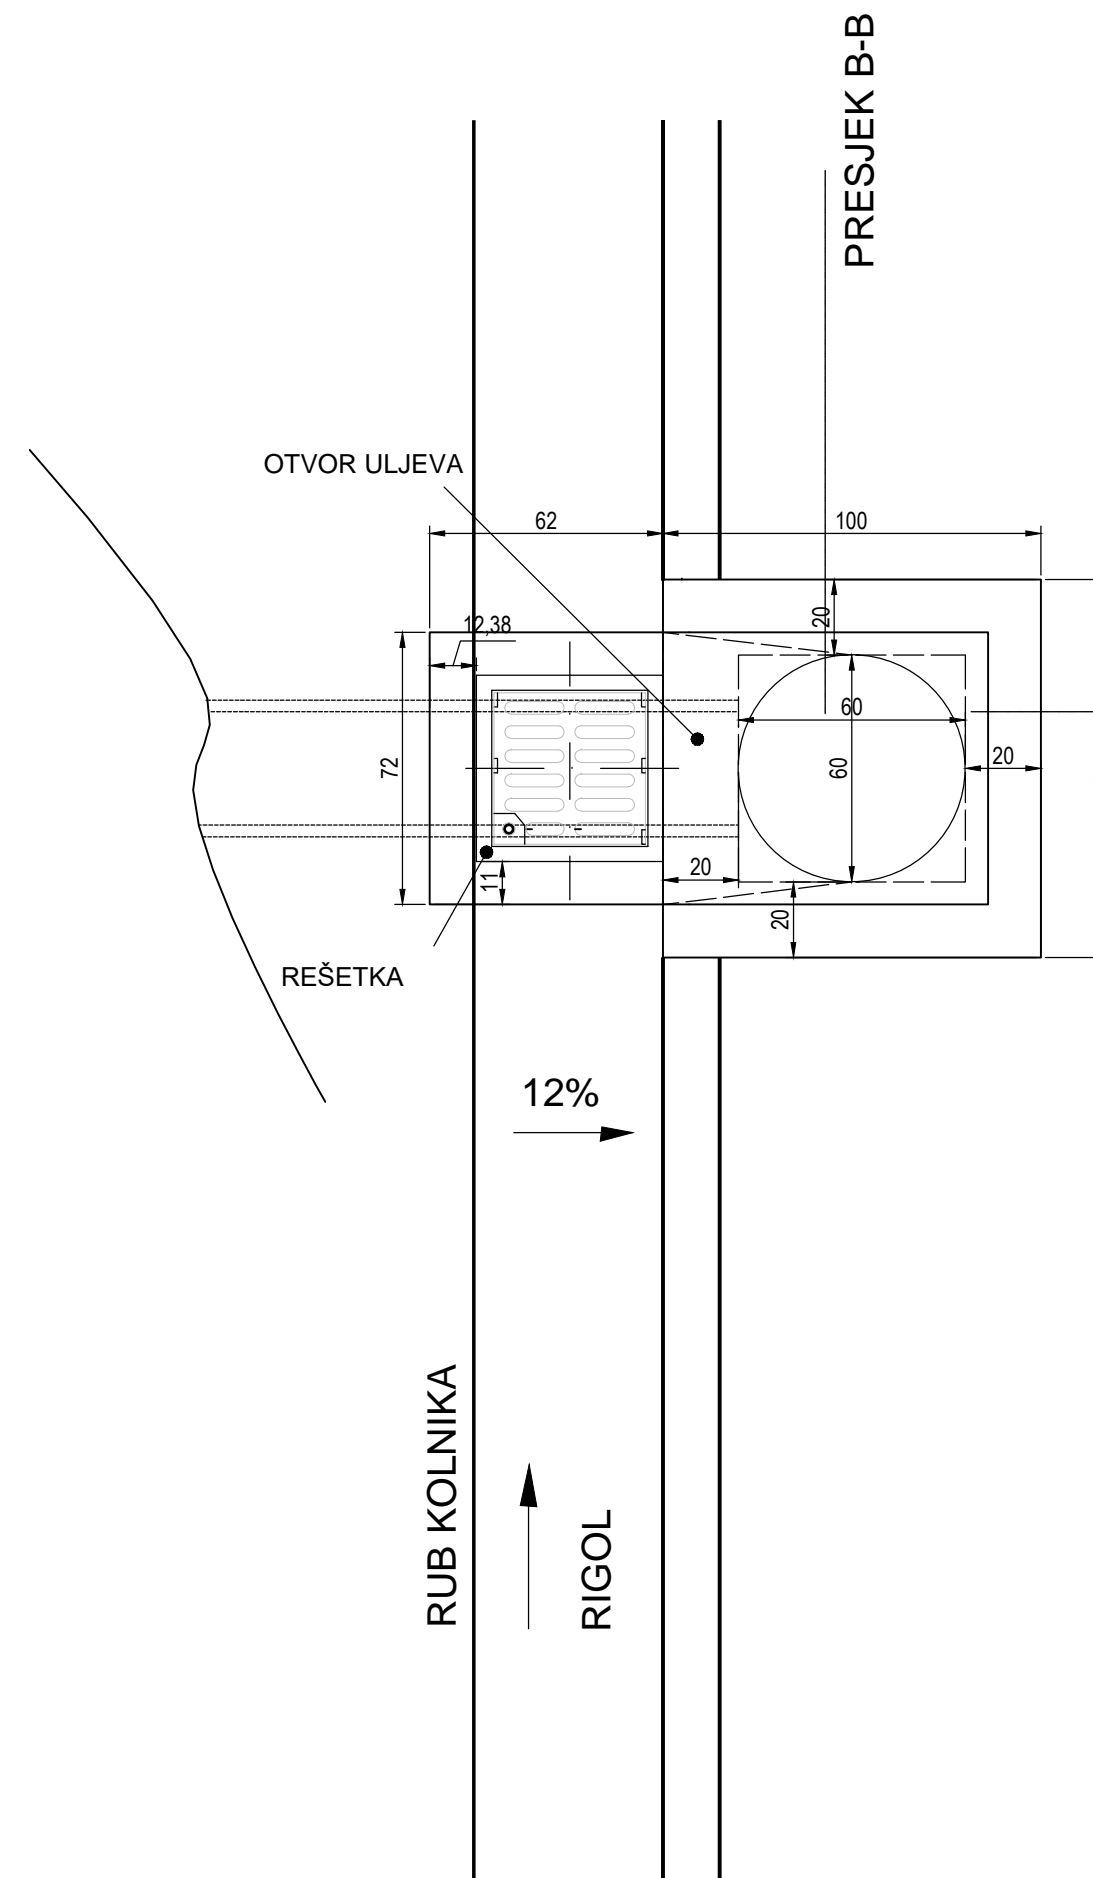


PRESJEK A-A

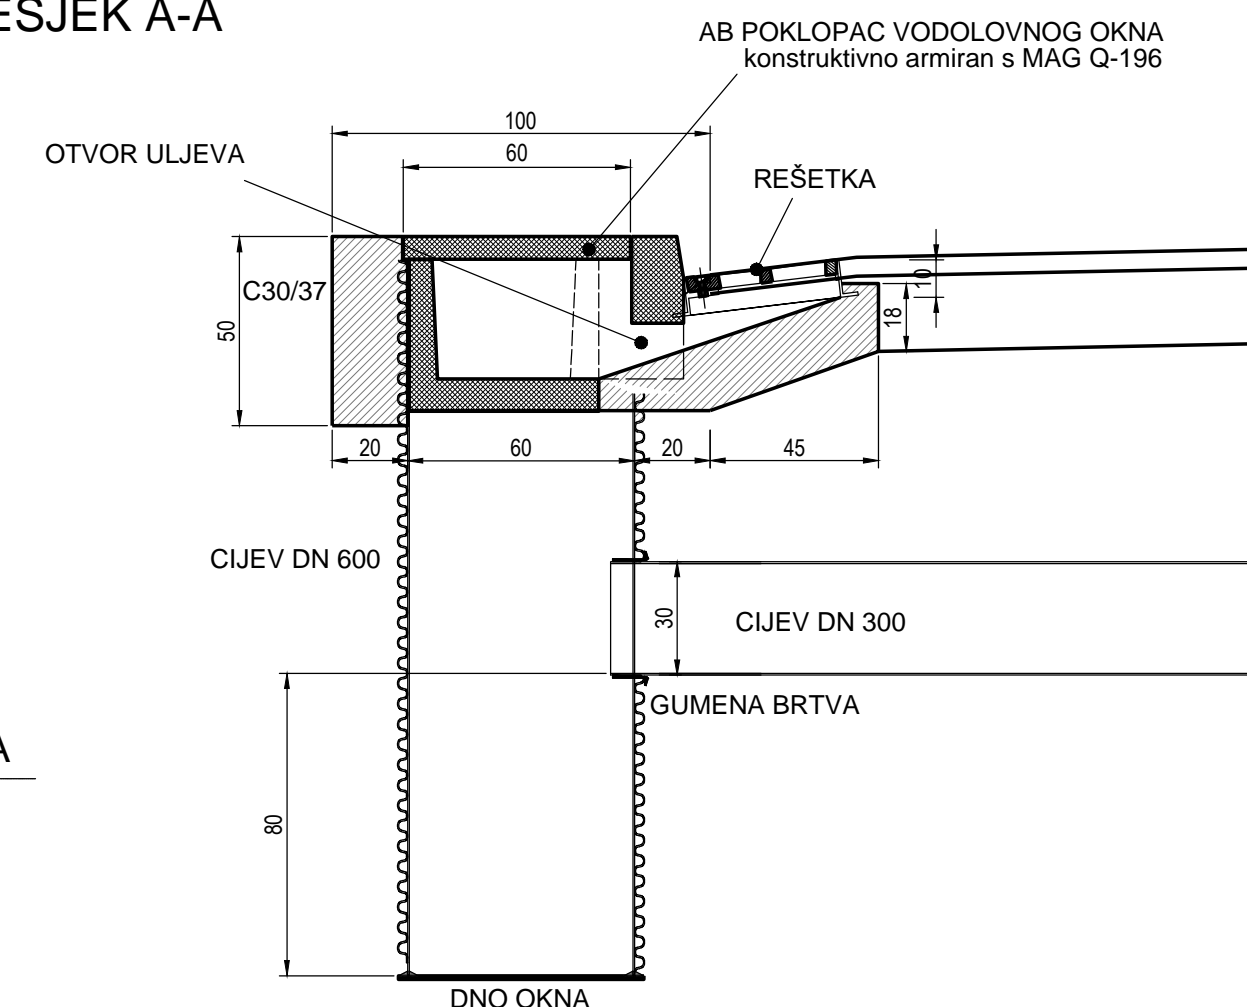

PRESJEK B-B

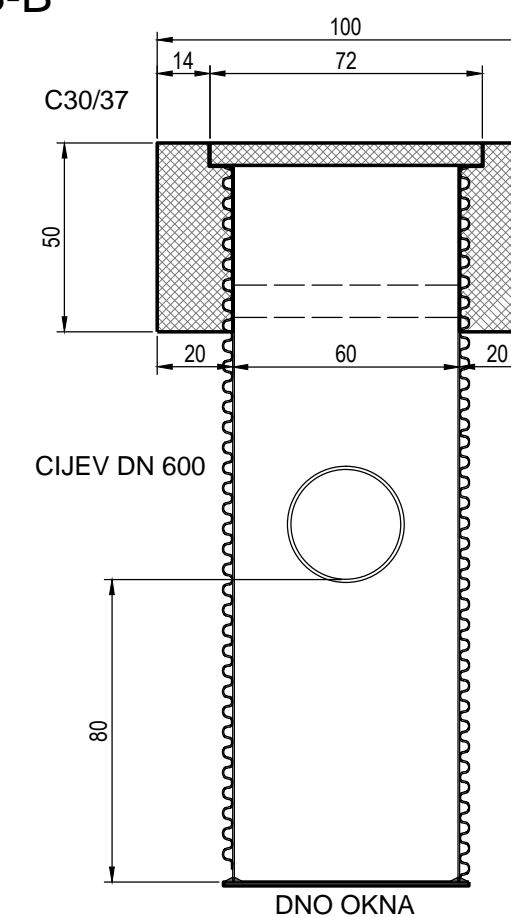

UČVRŠĆENJE ISPUSTA

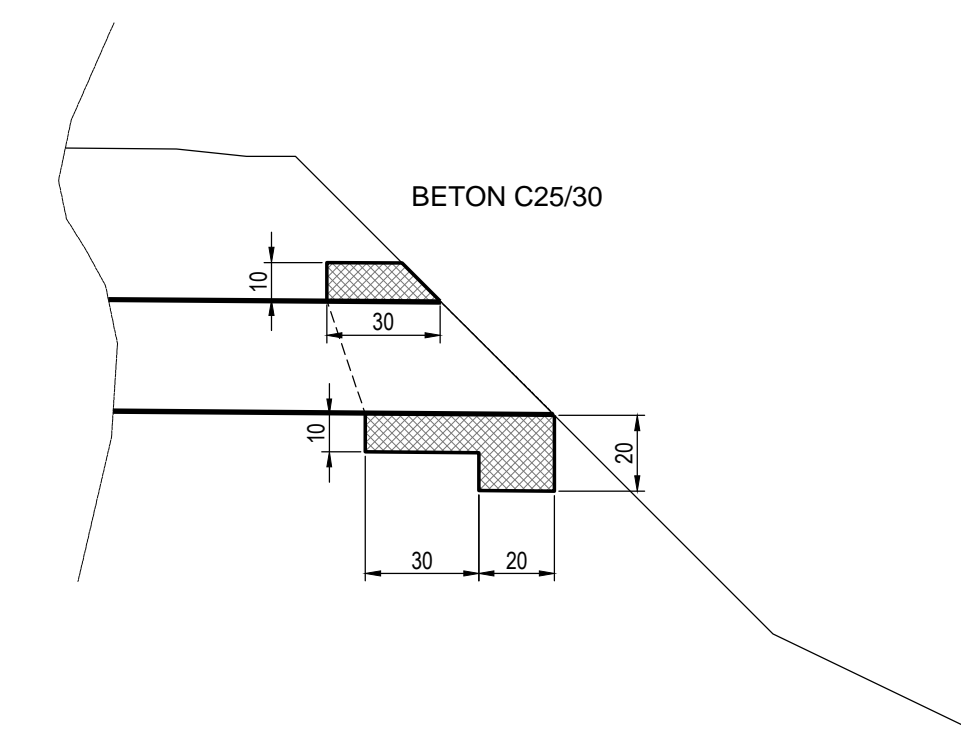

OBORINSKA KANALIZACIJA

DETALJI ISPUSTA

MJ 1:100, 10



TRIVIUM  
d.o.o. za projektiranje i nadzor  
R. Boškovića 23, Split  
tel: 021 470 801, 470 449  
e-mail: trivium@sti-com.hr  
OIB 57426960741

Investitor:	OPĆINA ŠOLTA, OIB: 38621571773 PODUGAČA 8, 21430 GRONJOTE	Z.O.P.
Gradivna:	IZGRADNJA NEKATEGORIZIRANE PROMETNICE U NASELJU MASLINICA NA OTOKU ŠOLTA	MASLINICA-GP
Naziv projekta:	PROMETNE POVRŠINE S OBORINSKOM ODVODNJOM	T.D.
Strukovna odobrenja:	GRAĐEVINSKO - PROMETNI PROJEKT	36/18
Projektant:	Miroslav Jakovčević, dipl. ing. grad.	

Razina razrade: GLAVNI PROJEKT

Sadržaj:	OBORINSKA KANALIZACIJA DETALJI ISPUSTA	MJ 1:100, 10
Suradnik:	Sanja Vrdoljak, dipl. ing. grad.	
Mjesto i datum:	Split, ožujak 2018. god.	br. lista 8.