


FEKALNA KANALIZACIJA

1 : 500/ 50

20.00

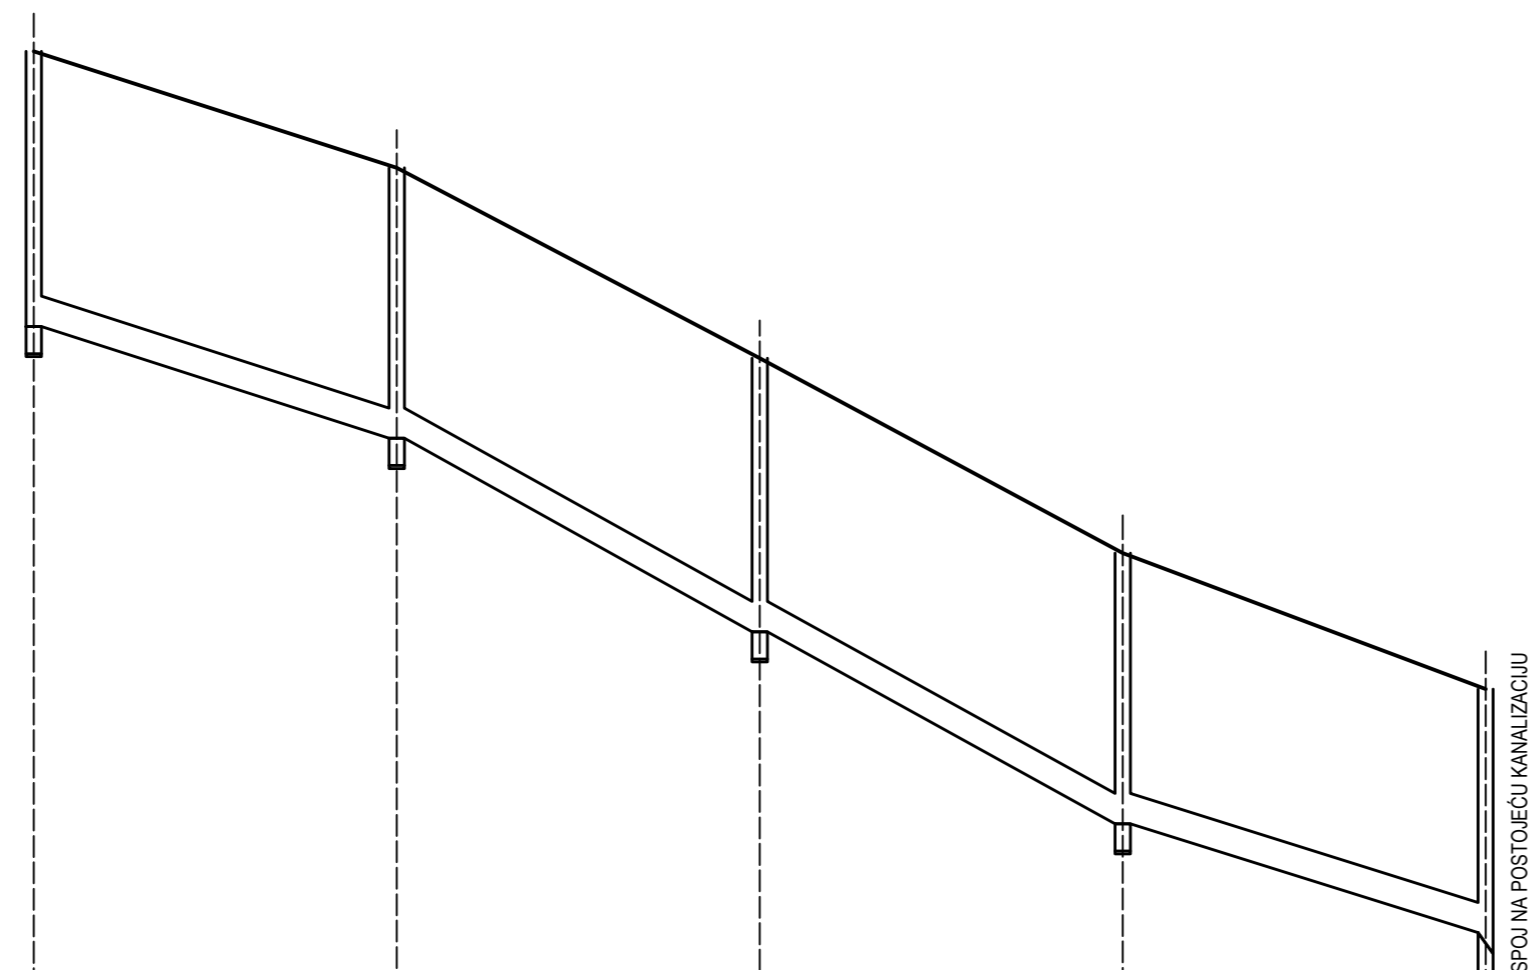

VRSTA I PROFIL CIJEVI PAD I DUŽINA DIONICE	DN i L	heplastPP	200mm 3.10%	200mm 5.30% 48.00m	200mm 3.00%					
OZNAKA, RAZMAK	RO ΔL	F01	24.00	F02 24.00	F03 24.00	F04 24.00	FP			
KOTA TERENA (POKLOPCA)	KP	26.22	25.45	24.19	22.90	22.00				
KOTA DNA (KASKADE)	KK KD	24.40	23.66	22.38	21.11	20.23				
DUBINA ISKOPA		1.92	1.89	1.91	1.89	1.85				
PRIKLJUČENI SLIVNICI	TIP kom									
REVIZIJSKO OKNO PROFIL/HOR. LOM		DN 800	0°	DN 800	187°	DN 800	185°	DN 800	181°	DN 800
STACIONAŽA KANALIZACIJE		0+000.00	0+024.00	0+048.00	0+072.00	0+086.00				

ODVODNJA FEKALNIH VODA
UZDUŽNI PROFIL
MJ 1:500/50



Investitor:	OPĆINA ŠOLTA, OIB: 38621571773 PODKUĆA 8, 21430 GROHOTE	Z.O.P.
Gradjevina:	IZGRADNJA NEKATEGORIZIRANE PROMETNICE U NASELJU MASLINICA NA OTOKU ŠOLTA	MASLINICA-GP
Naziv projekta:	VODOOPSKRBA I KANALIZACIJA	T.D.
Strukovna odrednica:	GRAĐEVINSKI PROJEKT	38/18
Projektant:	Miroslav Jakovčević, dipl. ing. građ.	

Razina razrade: GLAVNI PROJEKT

Sadržaj:	ODVODNJA FEKALNIH VODA UZDUŽNI PROFIL	MJ 1:500/50
Suradnik:	Sanja Vrdoljak, dipl. ing. građ.	
Mjesto i datum:	Split, ožujak 2018. god.	br. lista 4.