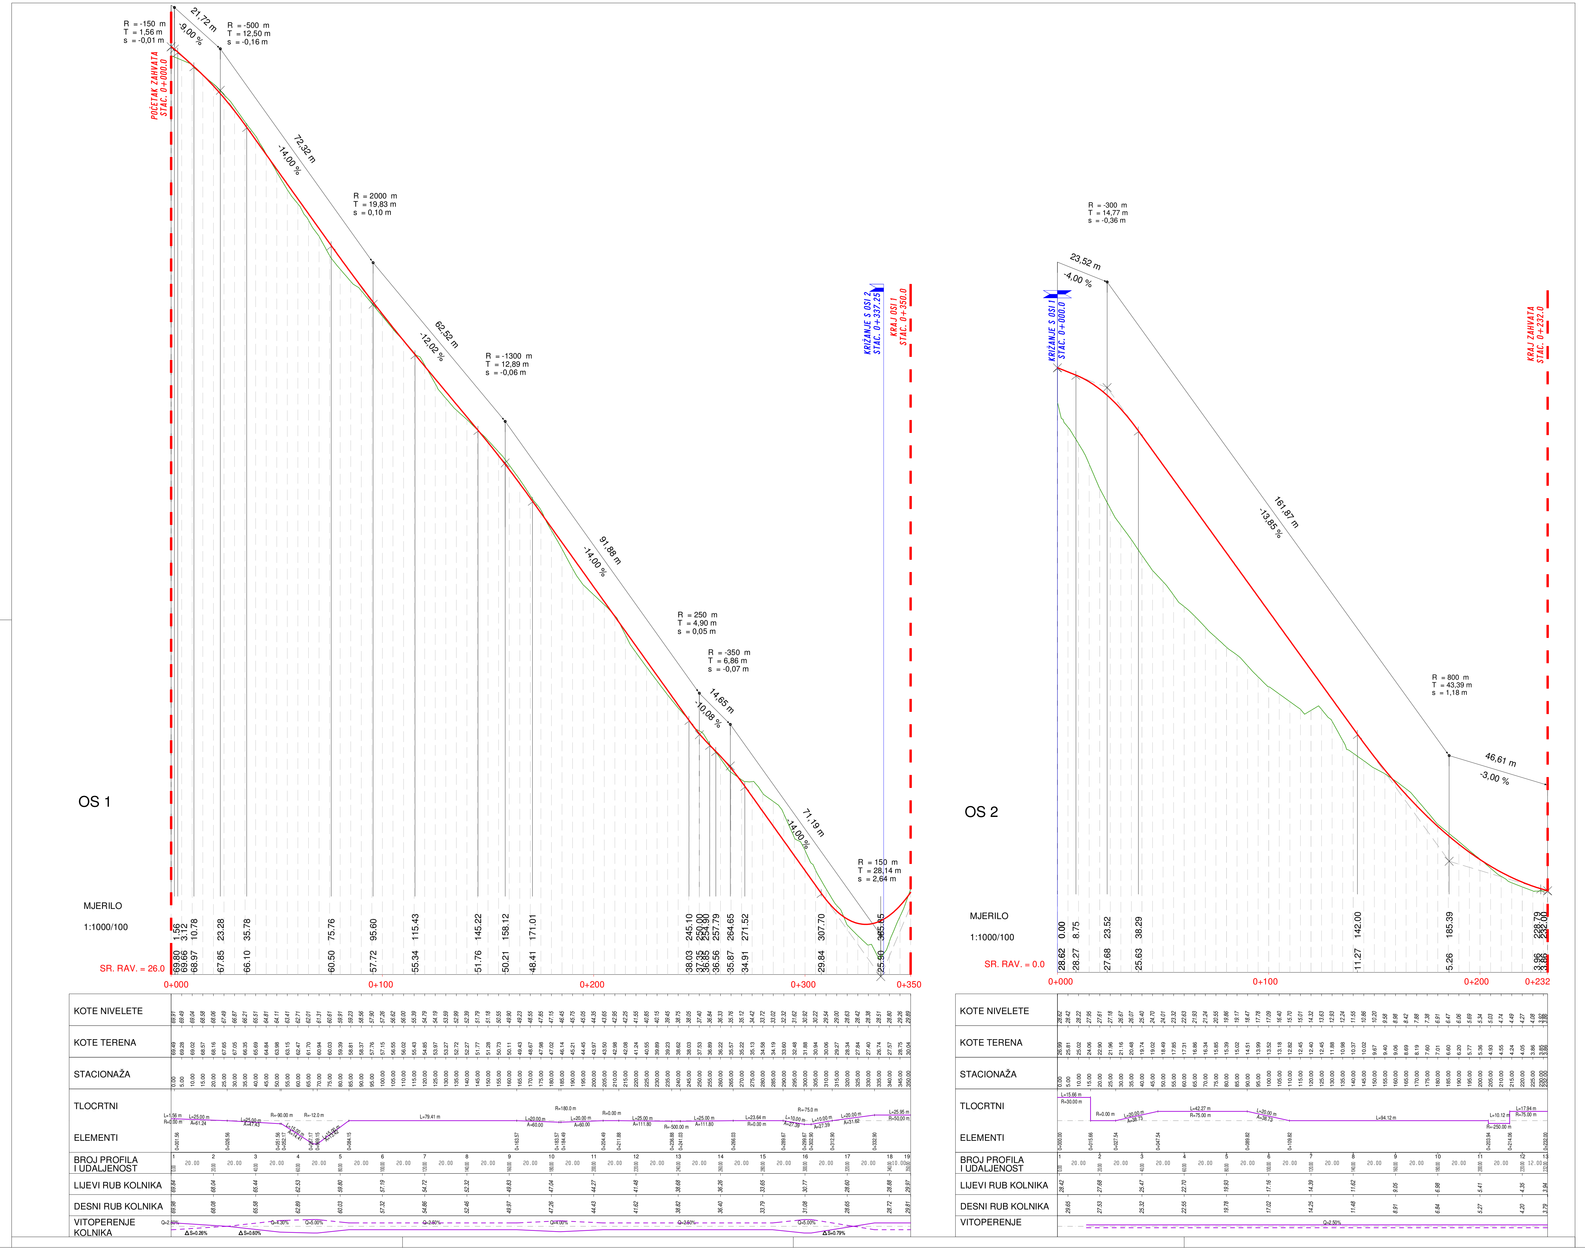

PROJEKTNI UDJEL

geoprojekt

Dioničko društvo za geodetske poslove, građevinsko projektiranje i nadzor
Sukoišanska 43, 21000 Split, Hrvatska

Telefon:	021 277 110
Fax:	021 277 144
e-pošta:	geoprojekt@geoprojekt.hr
URL:	www.geoprojekt.hr
OIB:	2562946445
BIC:	HPBZHR2K
IBAN:	HR6323600011100320960

INVESTITOR:	OPĆINA ŠOLTA Podkuća 8, 21430 Grohote
GRAĐEVINA:	PROMETNICA OD DRŽAVNE CESTE DC 111 DO UVALE ŠIPKOVA NA OTOKU ŠOLTI - ODVOJAK C-D
GLAVNI PROJEKTANT:	Gorana Stamenković dipl.ing.građ.
PROJEKTANTI:	Gorana Stamenković dipl.ing.građ. Danjel Dujmović dipl.ing.građ. Jure Granić dipl.ing.prom.
SURADNICI:	Josip Bačak mag.ing.aedif. Petar Dmas mag.ing.aedif.
NAPOMENA:	

OZNAKA PROJEKTA:	1154-P3-16-02-1
ZOP:	ŠIPKOVA C-D
KNJIGA:	MAPA 1/2
VRSTA PROJEKTA:	GRAĐEVINSKI PROJEKT PROMETNICE
RAZINA PROJEKTA:	GLAVNI PROJEKT
SADRŽAJ:	UZDUŽNI PROFILI PROMETNICA
MJERILO:	1:1000/100
PRILOG br.:	2.3.
DATUM:	LIPANJ, 2018.
KONTROLIRAO:	Mario Škomrlj, ing.građ.
M.P.	