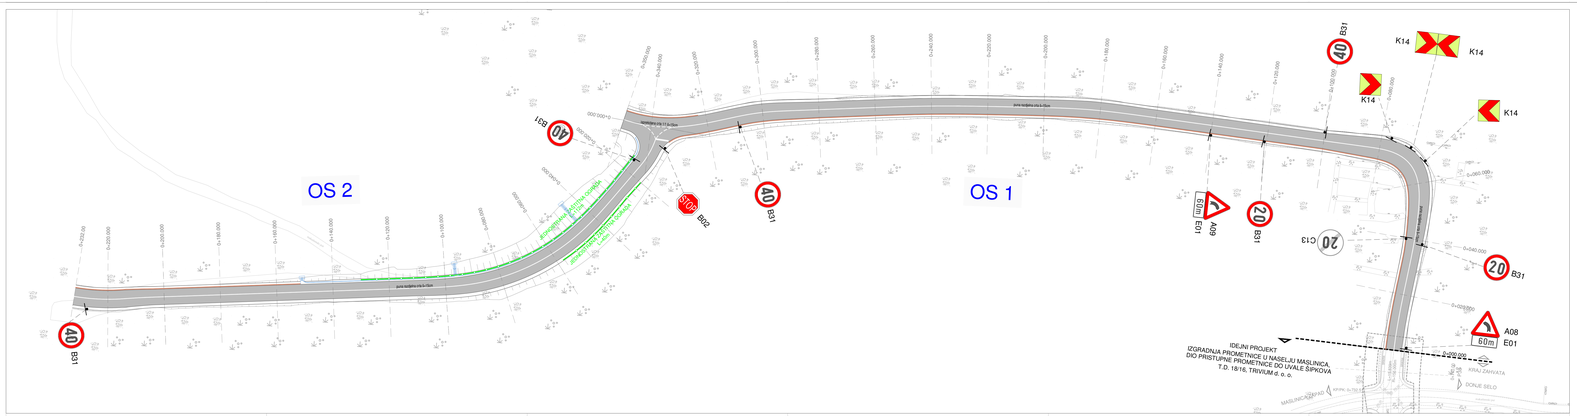
OS 2
OS 1
IDEJNI PROJEKT
IZGRADNJA PROMETNICE U MASELJU MASLINICA,
DO PRISTUPNE PROMETNICE DO UVALE ŠIPKOVA
T.D. 1816, TRIVIUM d. o. o.
KRAJ ZAHVATA
DONJE SELO
MASLINIK
OPĆINA ŠOLTA
Županijska cesta 510 Sućidar
Javna rasvjeta mix 5-25cm
Javna rasvjeta mix 5-10cm
Javna rasvjeta mix 5-10cm
Javna rasvjeta mix 5-10