


PLAN DJELOVANJA CIVILNE ZAŠTITE

OPĆINA ŠOLTA

Grafički prilog 3.

Pregled kulturnih dobara na području Općine

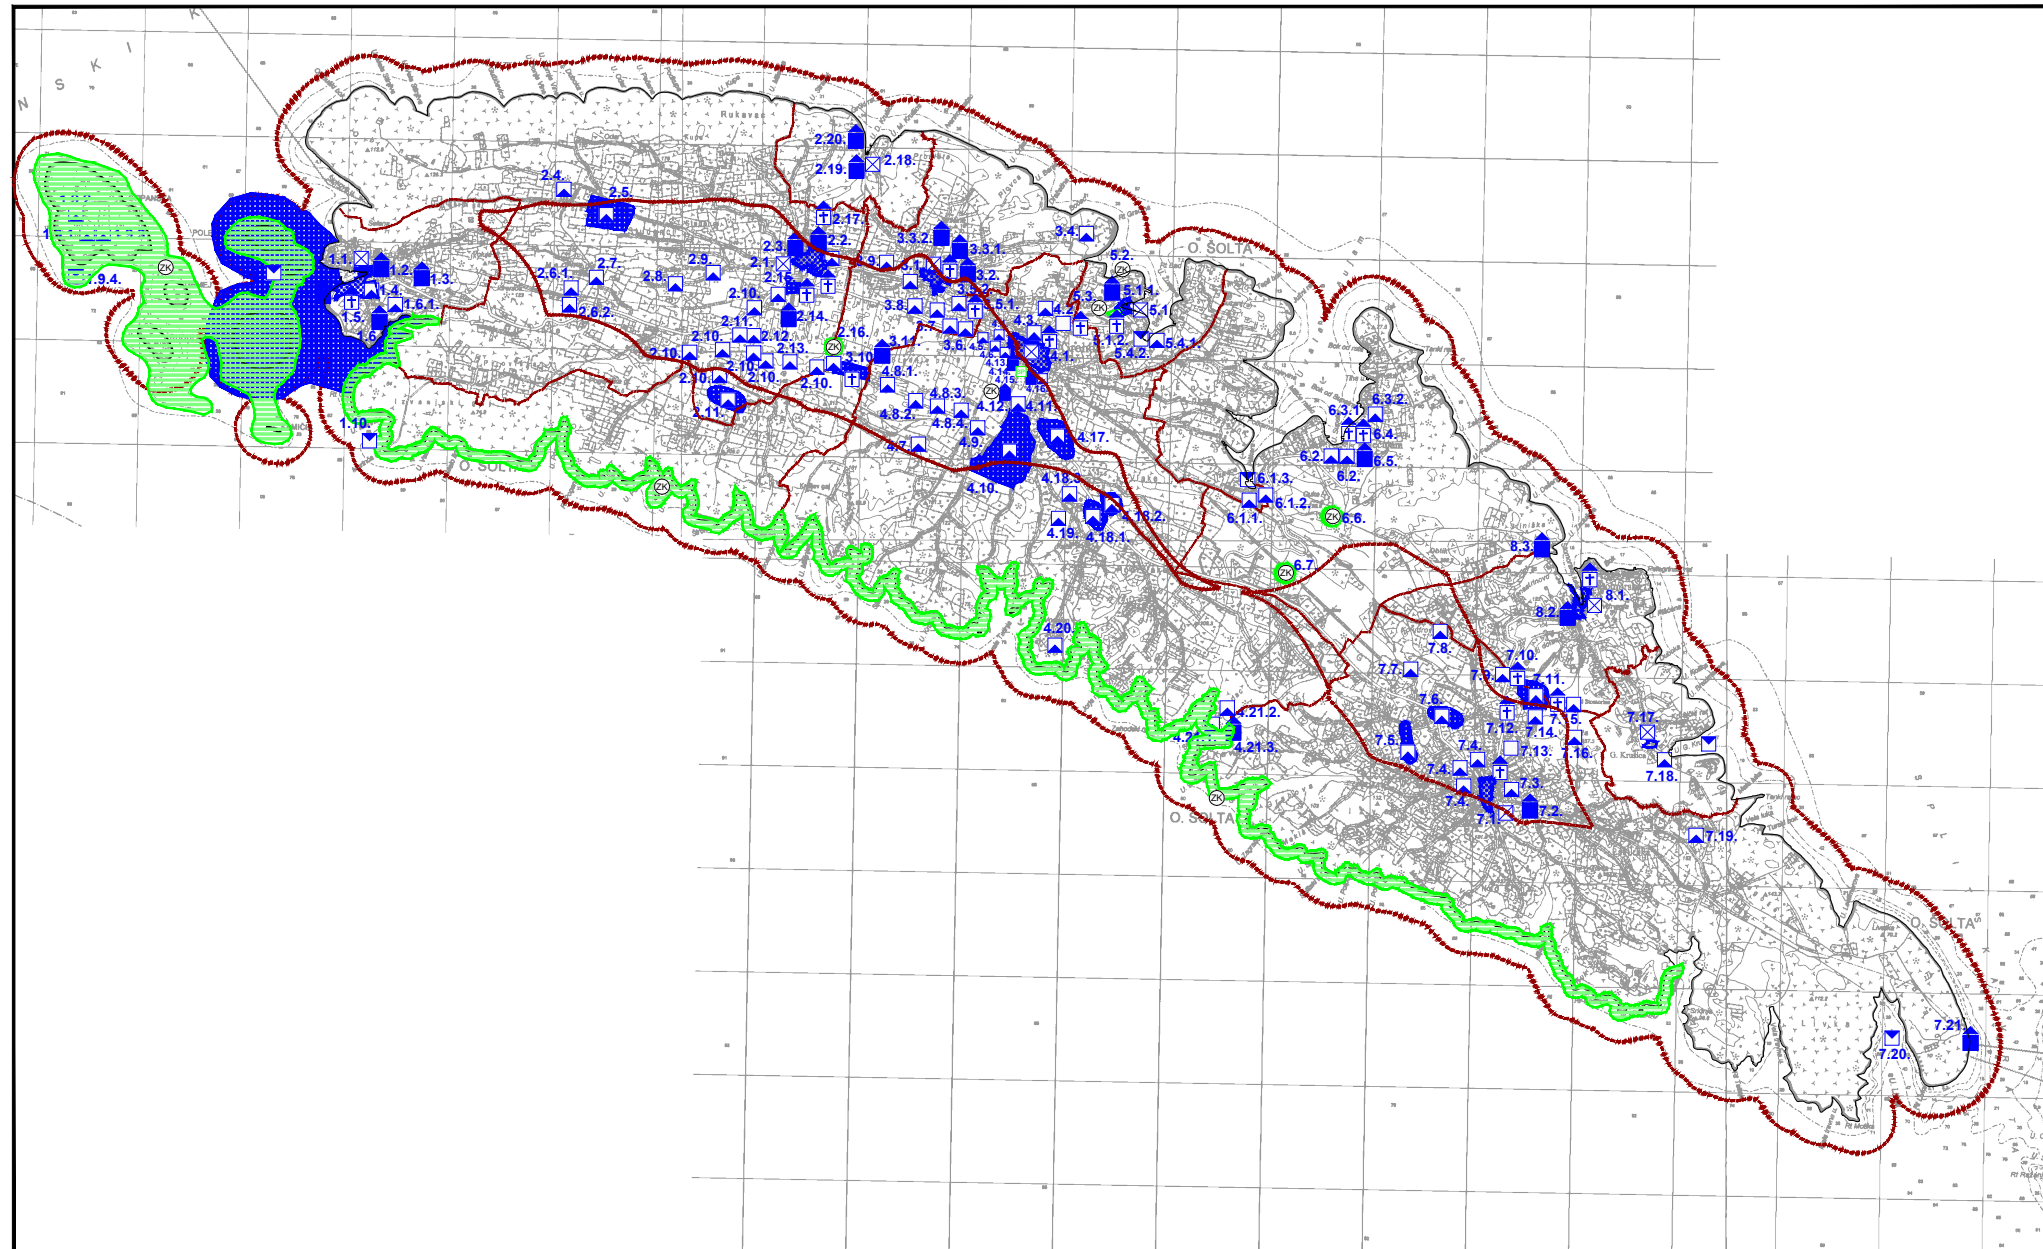

UVJETI KORIŠTENJA

PRIRODNA BAŠTINA

- ZNAČAJNI KRAJOBRAZ
- SPOMENIK PRIRODE

ARHEOLOŠKA BAŠTINA

- ARHEOLOŠKO PODRUČJE
- ARHEOLOŠKI POJEDINAČNI LOKALITET - KOPNENI

POVJESNA GRADITELJSKA CJELINA

- SEOSKA NASELJA

POVJESNI SKLOP I GRADEVINA

- CIVILNA GRADEVINA
- SAKRALNA GRADEVINA

GRANICE

- GRANICA NASELJA
- PROSTOR OGRANIČENJA UNUTAR ZOP - 9