


PLAN DJELOVANJA CIVILNE ZAŠTITE

OPĆINA ŠOLTA

Grafički prilog 9.

Pregled telekomunikacijskih sustava na području Općine

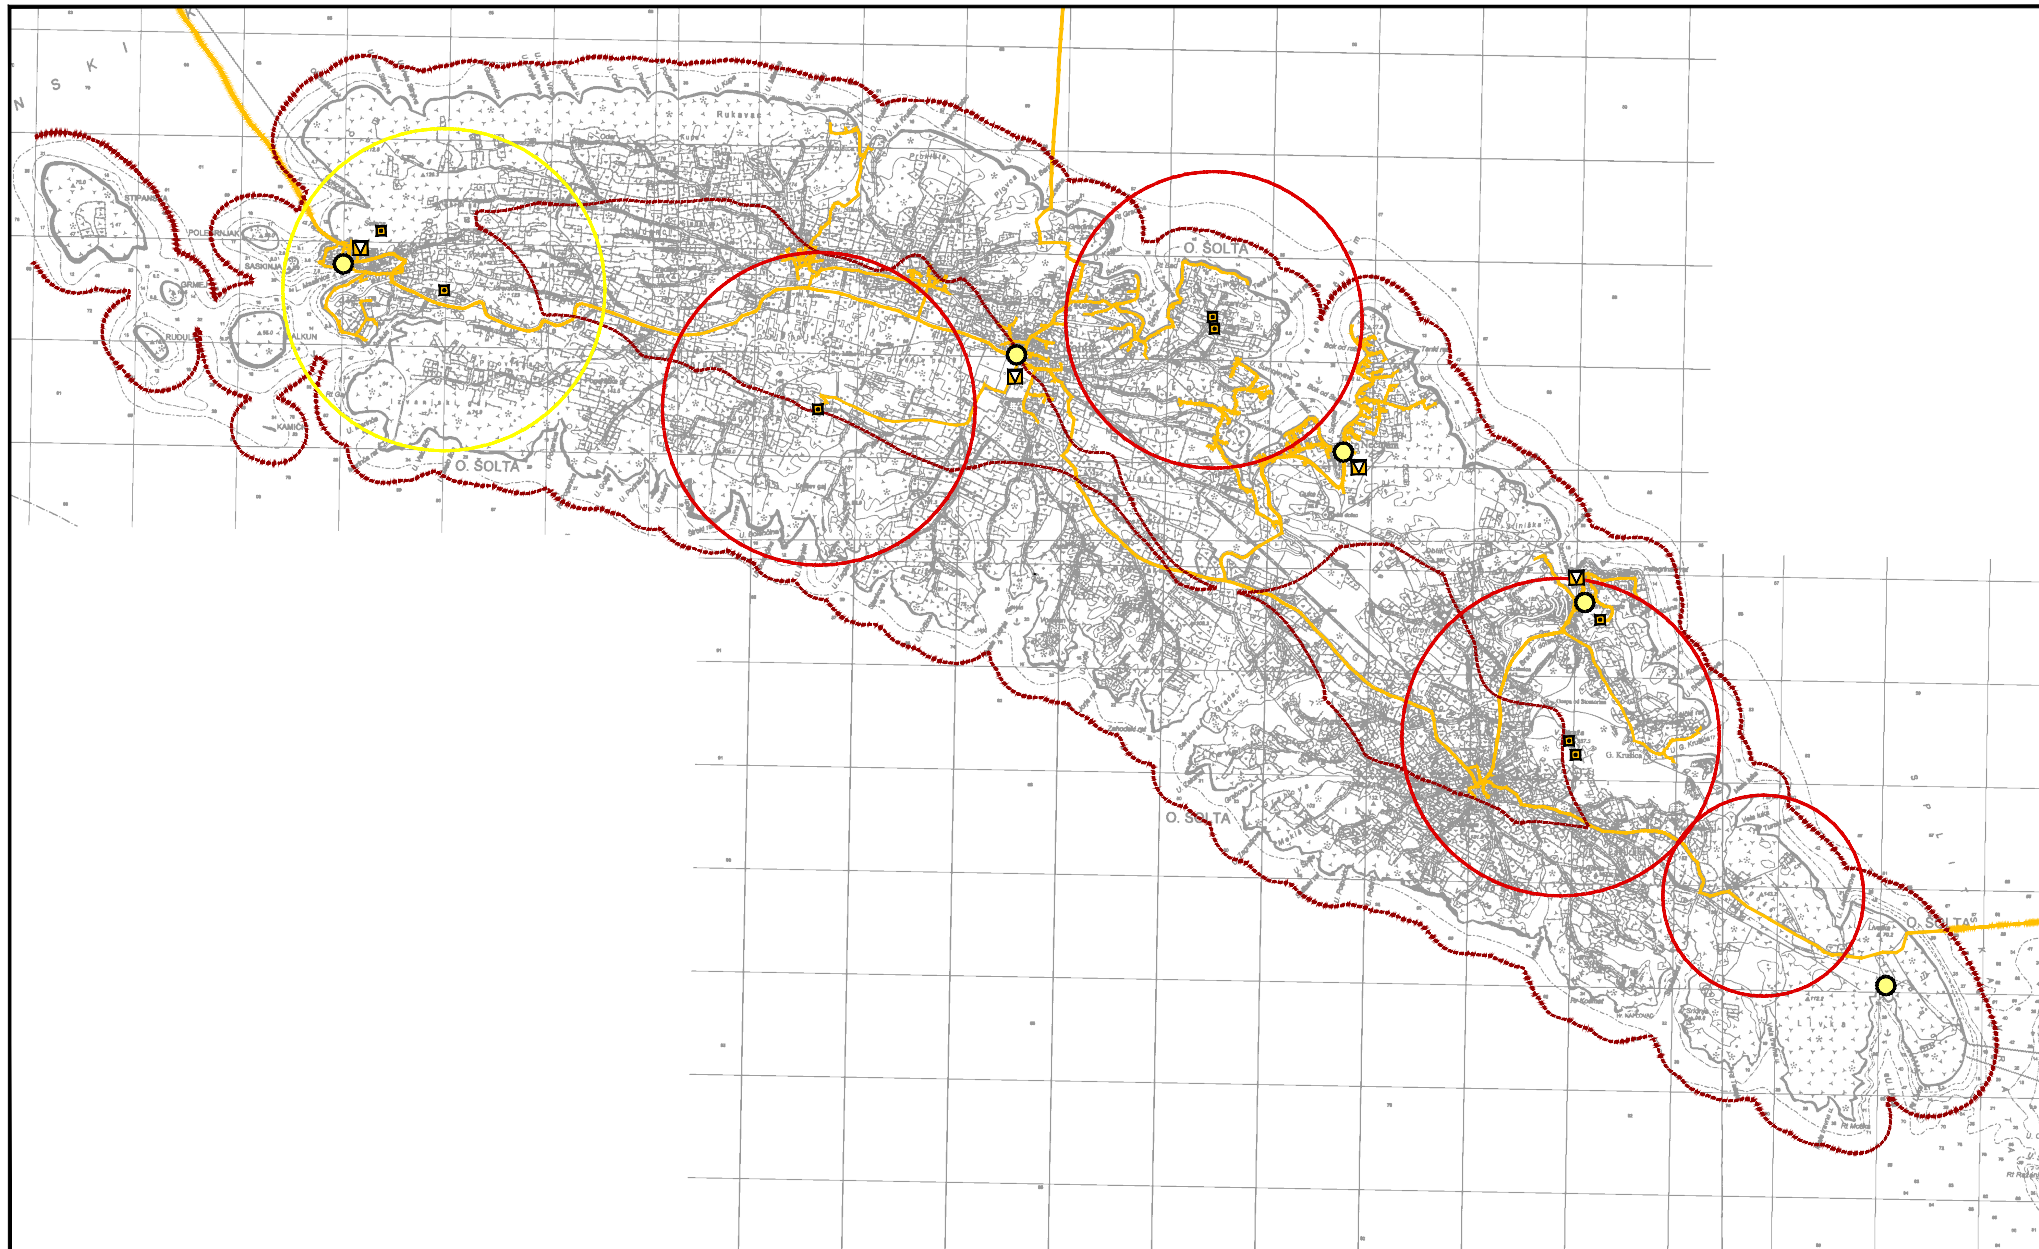

POŠTA I TELEKOMUNIKACIJE

POŠTA

☒ JEDINICA POŠTANSKE MREŽE

JAVNE TELEKOMUNIKACIJE

TELEFONSKA MREŽA

- KOMUTACIJSKI ČVORovi U NEPOKRETOJ MREŽI

○ MJESNA TELEFONSKA CENTRALA

VODOVI I KANALI

TK MEDUNARODNI - PODZEMNI ILI PODMORSKI VODOVI I KANALI

TK MAGISTRALNI VODOVI I KANALI

TK KORISNIČKI I SPOJNI VODOVI I KANALI

JAVNE TELEKOMUNIKACIJE U POKRETOJ MREŽI

☒ SAMOSTOJEĆI ANTENSKI STUPOVI

○ PLANIRANE ELEKTRONIČKE KOMUNIKACIJSKE ZONE

GRANICE

— PROSTOR OGRANIČENJA UNUTAR ZOP - a