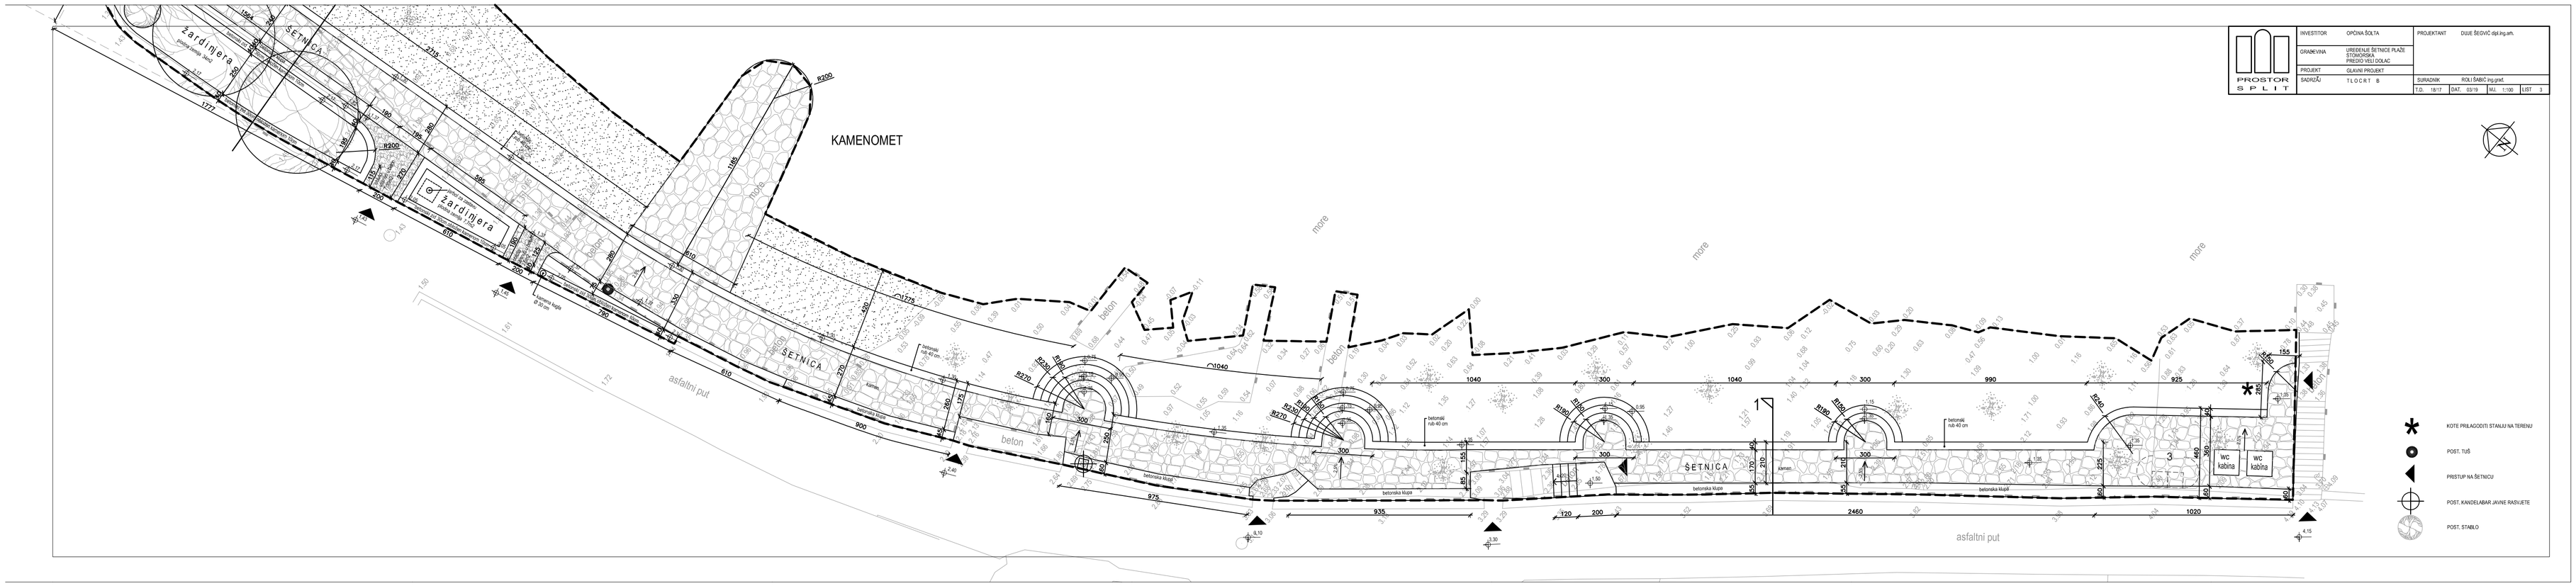

PROSTOR SPLIT	INVESTITOR	OPĆINA ŠOLTA	PROJEKTANT: DUJE ŠEGVIĆ dipl.ing.arh.
	GRAĐEVINA	UREĐENJE ŠETNICE PLAŽE STOMORSKA PREDIO VELU COLAC	
	PROJEKT	GLAVNI PROJEKT	
	SADRŽAJ	TLOCRT B	SURADNIK: ROLI ŠABIĆ ing.grad.
			T.D. 18/17 · DAT. 03/19 · MJ. 1:100 · LIST 3

- KOTE PRILAGODITI STANJU NA TERENU
- POST. TUŠ
- PRISTUP NA ŠETNICU
- POST. KANDELABAR JAVNE RASVJETE
- POST. STABLO