1.kat

1 : 100

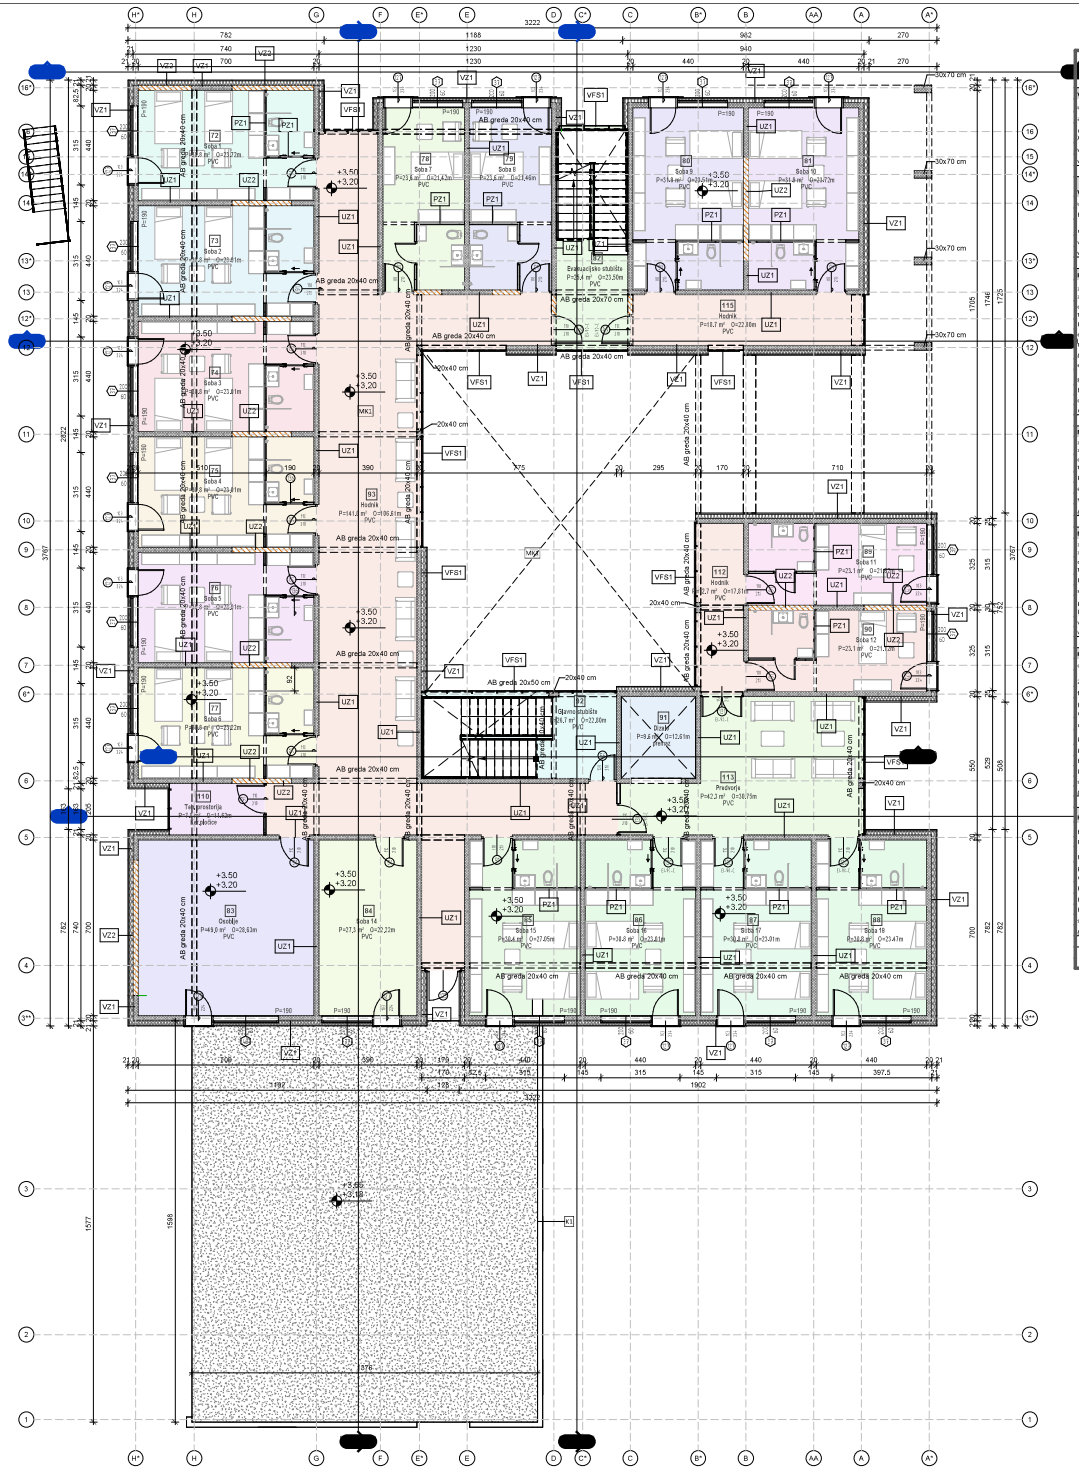

LEGENDA PROSTORIJA - 1.KAT					
BROJ	NAZIV PROSTORIJE	POVRŠINA	OPSEG	VOLUMEN	POD
72	Soba 1	30,8 m²	23,7 m	83,16 m³	PVC
73	Soba 2	30,8 m²	23 m	83,16 m³	PVC
74	Soba 3	30,8 m²	23 m	83,16 m³	PVC
75	Soba 4	30,8 m²	23 m	83,16 m³	PVC
76	Soba 5	30,8 m²	23 m	83,16 m³	PVC
77	Soba 6	30,8 m²	23,2 m	83,16 m³	PVC
78	Soba 7	23,6 m²	21,4 m	63,62 m³	PVC
79	Soba 8	23,6 m²	21,5 m	63,62 m³	PVC
80	Soba 9	31,9 m²	23,5 m	86,13 m³	PVC
81	Soba 10	31,9 m²	23,7 m	86,13 m³	PVC
82	Evakuacijsko stubište	25,4 m²	23,5 m	72,06 m³	PVC
83	Osoblje	49,0 m²	28,6 m	132,30 m³	PVC
84	Soba 14	27,3 m²	22,2 m	73,71 m³	PVC
85	Soba 15	30,4 m²	27,1 m	81,06 m³	PVC
86	Soba 16	30,8 m²	23 m	83,16 m³	PVC
87	Soba 17	30,8 m²	23 m	83,16 m³	PVC
88	Soba 18	30,8 m²	23,5 m	83,16 m³	PVC
89	Soba 11	23,1 m²	21,6 m	62,30 m³	PVC
90	Soba 12	23,1 m²	21,1 m	62,30 m³	PVC
91	Dizalo	9,6 m²	12,6 m	28,76 m³	premaz
92	Glavno stubište	26,7 m²	22,8 m	76,68 m³	PVC
93	Hodnik	141,8 m²	106,6 m	382,66 m³	PVC
110	Teh. prostorija	7,8 m²	11,6 m	20,81 m³	Ker.pločice
112	Hodnik	12,7 m²	17,8 m	34,16 m³	PVC
113	Predvorje	42,3 m²	30,8 m	114,02 m³	PVC
115	Hodnik	18,7 m²	22,8 m	50,44 m³	PVC
		825,8 m²		2239,20 m³	

Naručitelj: **OPĆINA ŠOLTA**
Grohote, Podkuća 8
HR 21430 Grohote
OIB: 38621571773

Lokacija: SREDNJE SELO, kat.čest. 1652, k.o. Srednje Selo

Građevina: IZGRADNJA CENTRA ZA POMOĆ I BRIGU O STARIJIM I NEMOĆNIM OSOBAMA - ŠOLTA

kota +-,0.00 = 106.40 m.n.m.

1. Visinske kote poda napisane su u odnosu na kotu +98.55 m.n.m.
2. Visinske kote stropa, unutarnjih prostora napisane su u odnosu na visinu poda prostorije
3. Visinske kote poda, unutarnjih prostora napisane u osnosu na visinu poda prostorije
4. Oznaka za ulaz

Verzija	Izmjena	Odobrio	Datum

Faza projekta: GLAVNI PROJEKT

Vrsta projekta: ARHITEKTONSKI PROJEKT

Projektant: dr.sc. Dražen Arbutina, dipl. ing. arh.

Potpis i pečat projektanta:

Tvrtka projektanta/Projekt izradili za: GILAN d.o.o.

URBAAD ARHITEKTURA d.o.o. za projektiranje

Suradnici: Jure Crnjac, struč. spec. ing. aedif.
Petar Amidžić, bacc.ing.aedif.
Hrvoje Cigić bacc.ing.aedif.

Sadržaj: Tlocrt 1.kata

Mjerilo	podloga	Projekt	Vrsta:	Broj crteža:	Verzija:
1 : 100	MAPA 1	AD	Ar	004	01

Datum	Crtao	Zajednička oznaka:	Broj projekta:
veljača 2022.	D.A.	GP/004-01-2022	GP/004-01-2022