2.kat

1 : 100

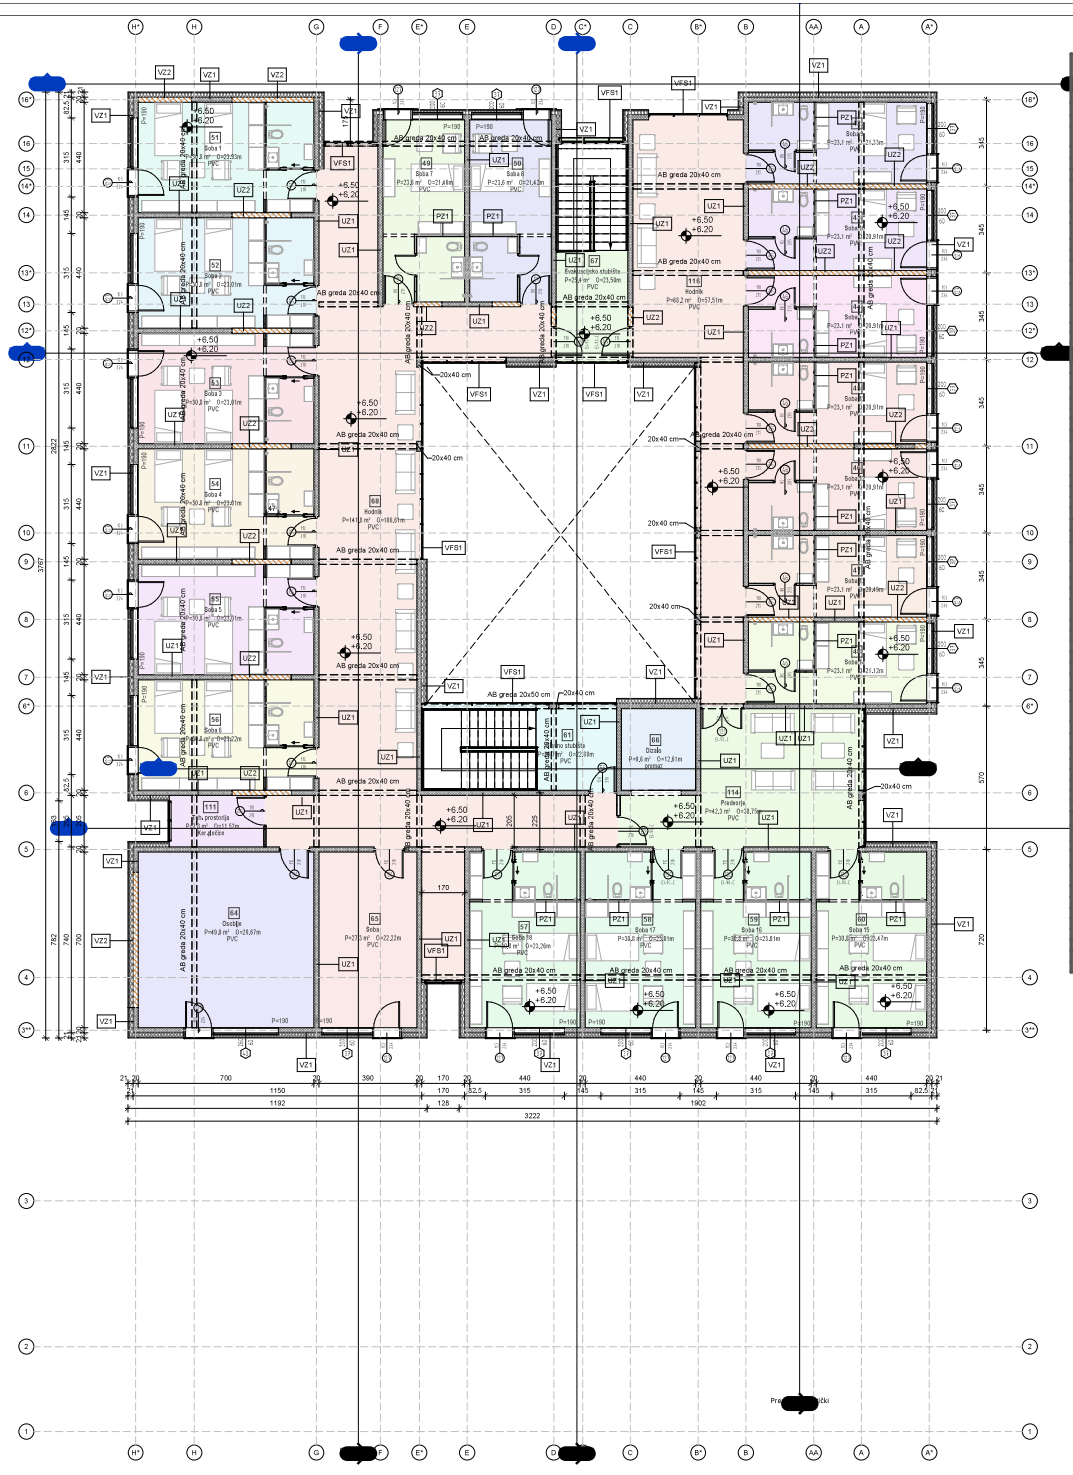

LEGENDA PROSTORIJA - 2.KAT					
BROJ	NAZIV PROSTORIJE	POVRŠINA	OPSEG	VOLUMEN	POD
42	Soba 9	23.1 m²	21.3 m	62.30 m³	PVC
43	Soba 10	23.1 m²	20.9 m	62.30 m³	PVC
44	Soba 11	23.1 m²	20.9 m	62.30 m³	PVC
45	Soba 12	23.1 m²	20.9 m	62.30 m³	PVC
46	Soba 12	23.1 m²	20.9 m	62.30 m³	PVC
47	Soba 13	23.1 m²	20.5 m	62.30 m³	PVC
48	Soba 14	23.1 m²	21.1 m	62.30 m³	PVC
49	Soba 7	23.6 m²	21.5 m	63.62 m³	PVC
50	Soba 8	23.6 m²	21.4 m	63.62 m³	PVC
51	Soba 1	30.8 m²	23.9 m	83.16 m³	PVC
52	Soba 2	30.8 m²	23 m	83.16 m³	PVC
53	Soba 3	30.8 m²	23 m	83.16 m³	PVC
54	Soba 4	30.8 m²	23 m	83.16 m³	PVC
55	Soba 5	30.8 m²	23 m	83.16 m³	PVC
56	Soba 6	30.8 m²	23,2 m	83.16 m³	PVC
57	Soba 18	30.8 m²	23,3 m	83.16 m³	PVC
58	Soba 17	30,8 m²	23 m	83,16 m³	PVC
59	Soba 16	30.8 m²	23 m	83,16 m³	PVC
60	Soba 15	30.8 m²	23,5 m	83.16 m³	PVC
61	Glavno stubište	26.7 m²	22.8 m	71.98 m³	PVC
64	Osoblje	49,0 m²	28,7 m	132,30 m³	PVC
65	Soba	27.3 m²	22,2 m	73.71 m³	PVC
66	Dizalo	9.6 m²	12,6 m	25.89 m³	premaz
67	Evakuacijsko stubište	25.4 m²	23.5 m	68.46 m³	PVC
68	Hodnik	141,8 m²	106,6 m	382,10 m³	PVC
111	Teh. prostorija	7,8 m²	11,5 m	20.81 m³	Ker.pločice
114	Predvorje	42.3 m²	30,8 m	114.02 m³	PVC
116	Hodnik	68,2 m²	57,5 m	183,89 m³	PVC
		914,6 m²		2468.11 m³	

Naručitelj: **OPĆINA ŠOLTA**
Grohote, Podkuća 8
HR 21430 Grohote
OIB: 38621571773

Lokacija: SREDNJE SELO, kat.čest. 1652, k.o. Srednje Selo

Građevina: IZGRADNJA CENTRA ZA POMOĆ I BRIGU O STARIJIM I NEMOĆNIM OSOBAMA - ŠOLTA

kota +-,0.00 = 106.40 m.n.m.

1. Visinske kote poda napisane su u odnosu na kotu +98.55 m.n.m.
2. Visinske kote stropa, unutarnjih prostora napisane su u odnosu na visinu poda prostorije
3. Visinske kote poda, unutarnjih prostora napisane u osnosu na visinu poda prostorije
4. Oznaka za ulaz

Verzija	Izmjena	Odobrio	Crtao/Datum

Faza projekta: GLAVNI PROJEKT

Vrsta projekta: ARHITEKTONSKI PROJEKT

Projektant: dr.sc. Dražen Arbutina, dipl. ing. arh.

Potpis i pečat projektanta:

Tvrtka projektanta/Projekt izrađen za: GILAN d.o.o.

URBAAD ARHITEKTURA d.o.o. za projektiranje

Suradnici: Jure Crnjac, struč. spec. ing. aedif.
Petar Amidžić, bacc.ing.aedif.
Hrvoje Cigić bacc.ing.aedif.

Sadržaj: Tlocrt 2.kata

Mjerilo	podloga	Projekt	Vrsta:	Broj crteža:	Verzija:
1 : 100	MAPA 1	AD	Ar	005	01

Datum	Crtao	Zajednička oznaka	Broj projekta:
veljača 2022.	D.A.	GP/004-01-2022	GP/004-01-2022