


prizemlje
1 : 100

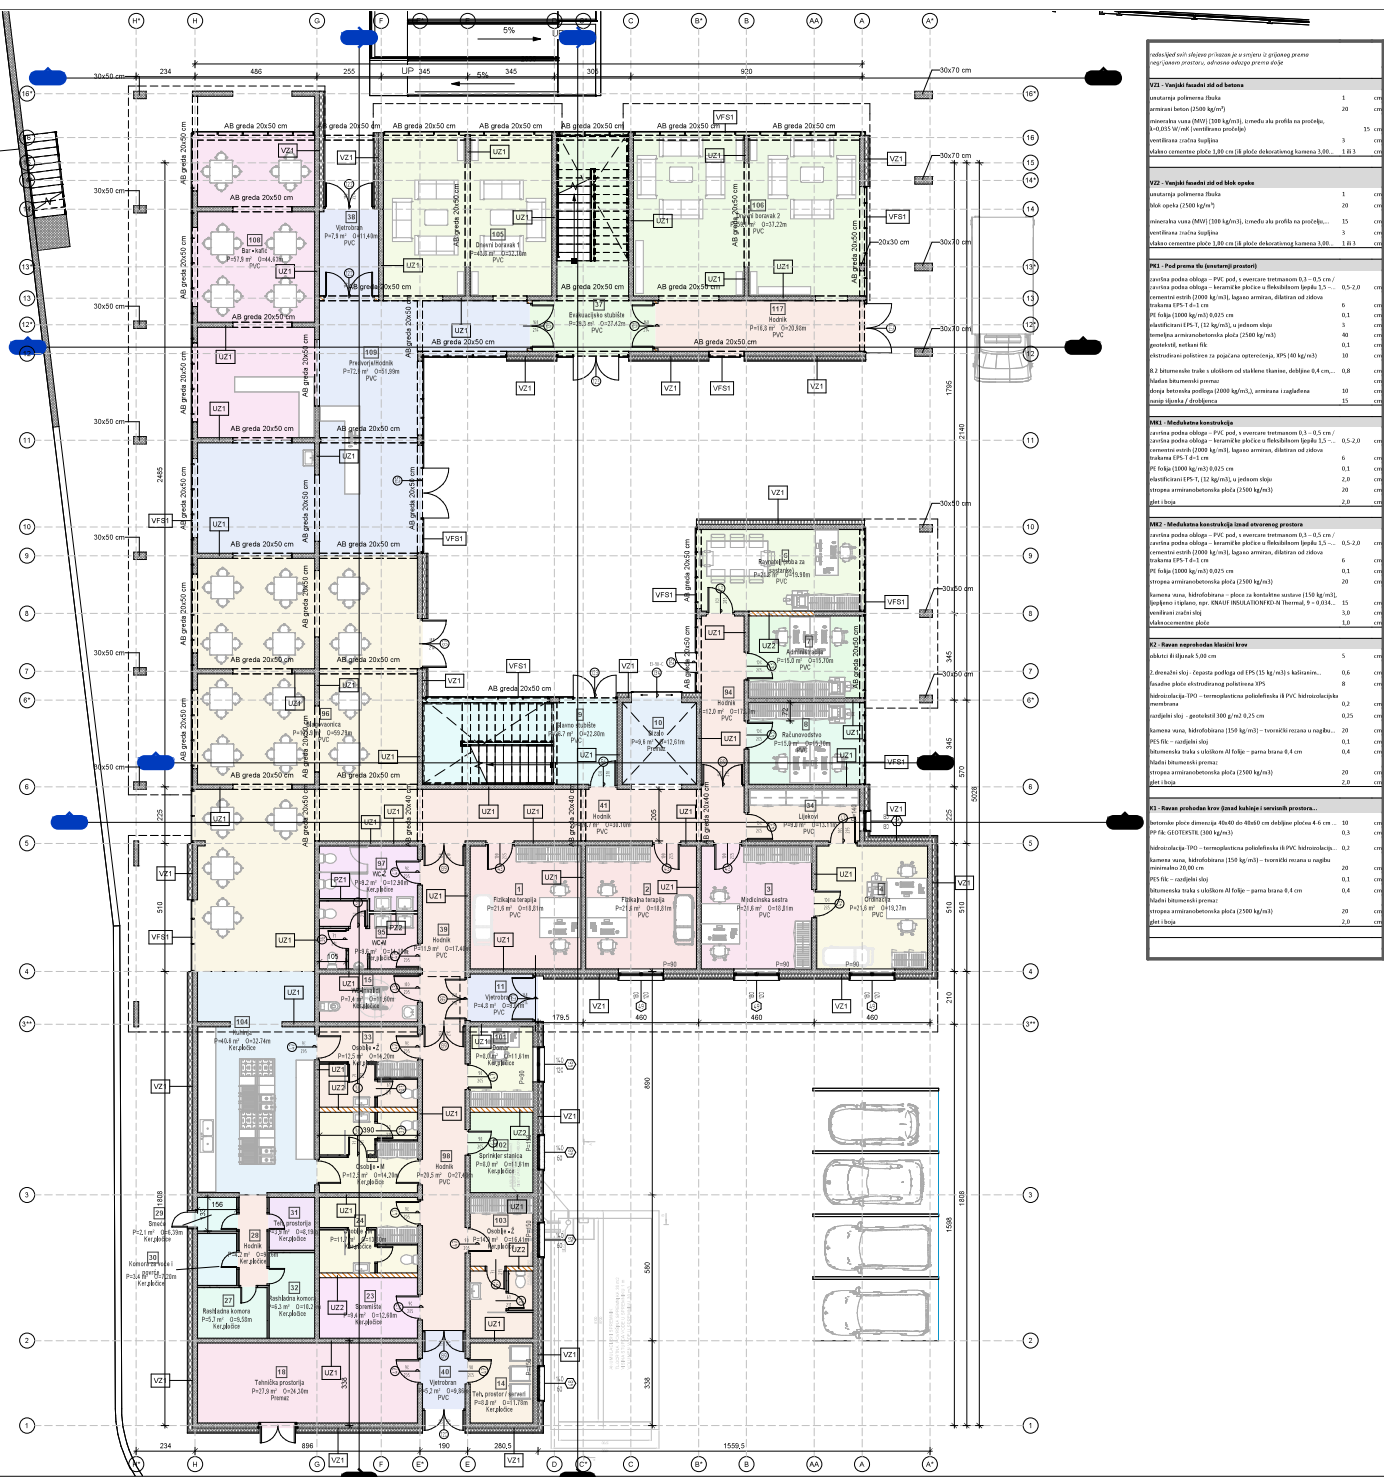

Legenda prostorija - prizemlje

BROJ	NAZIV PROSTORIJE	POVRŠINA	OPSEG	VOLUMEN	POD
1	Fizikalna terapija	21,56 m ²	18,5 m	68,99 m ³	PVC
2	Fizikalna terapija	21,56 m ²	18,5 m	68,99 m ³	PVC
3	Medicinska sestra	21,56 m ²	18,5 m	68,99 m ³	PVC
4	Ordinacija	21,56 m ²	18,5 m	68,99 m ³	PVC
6	Ravna soba (soba za sastanke)	21,70 m ²	19,5 m	69,62 m ³	PVC
7	Administracija	14,95 m ²	15,7 m	47,84 m ³	PVC
8	Računovodstvo	14,95 m ²	15,7 m	47,84 m ³	PVC
9	Glavno stubište	26,66 m ²	22,8 m	90,21 m ³	PVC
10	Dizalo	9,59 m ²	12,6 m	33,56 m ³	Premaz
11	Vjetrotbran	4,75 m ²	9 m	15,20 m ³	PVC
14	Teh. prostor / serveri	7,95 m ²	11,8 m	25,28 m ³	Kerplodnice
15	WC-Invalidi	7,41 m ²	11,6 m	23,71 m ³	PVC
18	Tehnička prostorija	27,86 m ²	24,3 m	88,58 m ³	Premaz
23	Spremište	9,36 m ²	12,6 m	29,76 m ³	Kerplodnice
24	Osoblje - M	11,7 m ²	13,8 m	37,21 m ³	Kerplodnice
27	Rasladna komora	5,65 m ²	9,6 m	17,60 m ³	PVC
28	Hodnik	4,16 m ²	9,3 m	12,58 m ³	Kerplodnice
29	Smeće	2,15 m ²	6,4 m	6,60 m ³	PVC
30	Komora za voće i povrće	3,35 m ²	7,2 m	10,24 m ³	Kerplodnice
31	Teh. prostorija	3,87 m ²	8,2 m	11,99 m ³	Kerplodnice
32	Rasladna komora	6,26 m ²	10,2 m	19,49 m ³	Kerplodnice
33	Osoblje - Ž	12,48 m ²	14,2 m	39,69 m ³	PVC
34	Lijekovi	9,02 m ²	13,1 m	28,66 m ³	PVC
37	Evakuacijsko stubište	29,28 m ²	27,4 m	97,62 m ³	PVC
38	Vjetrotbran	7,87 m ²	11,4 m	25,19 m ³	PVC
39	Hodnik	11,9 m ²	17,4 m	38,08 m ³	PVC
40	Vjetrotbran	5,24 m ²	9,9 m	16,39 m ³	PVC
41	Hodnik	26,65 m ²	30,1 m	85,28 m ³	PVC
94	Hodnik	12 m ²	17,1 m	38,39 m ³	PVC
95	WC-M	9,56 m ²	14,1 m	30,17 m ³	Kerplodnice
96	Blagovaonica	123,89 m ²	59,8 m	394,44 m ³	PVC
97	WC-Ž	9,2 m ²	12,9 m	23,10 m ³	Kerplodnice
98	Hodnik	20,53 m ²	27,4 m	65,14 m ³	PVC
99	Osoblje - M	12,48 m ²	14,2 m	39,69 m ³	Kerplodnice
101	Domar	8 m ²	11,6 m	25,44 m ³	Kerplodnice
102	Sprinkler stanica	8 m ²	11,6 m	25,44 m ³	Kerplodnice
103	Osoblje - Ž	14 m ²	16,4 m	44,52 m ³	PVC
104	Kuhinja	40,6 m ²	32,7 m	129,30 m ³	Kerplodnice
105	Dnevni boravak 1	43,81 m ²	32,1 m	140,19 m ³	PVC
106	Dnevni boravak 2	59,77 m ²	37,2 m	191,31 m ³	PVC
108	Bar - kafic	57,92 m ²	44,8 m	185,34 m ³	PVC
109	Predvorje/Hodnik	72,87 m ²	52 m	233,17 m ³	PVC
117	Hodnik	16,82 m ²	21 m	53,86 m ³	PVC
		880,49 m ²		2821,87 m ³	

LEGENDA PROSTORIJA - PRIZEMLJE

BROJ	NAZIV PROSTORIJE	POVRŠINA	OPSEG	VOLUMEN	POD
1	Fizikalna terapija	21,56 m ²	18,5 m	68,99 m ³	PVC
2	Fizikalna terapija	21,56 m ²	18,5 m	68,99 m ³	PVC
3	Medicinska sestra	21,56 m ²	18,5 m	68,99 m ³	PVC
4	Ordinacija	21,56 m ²	18,5 m	68,99 m ³	PVC
6	Ravna soba (soba za sastanke)	21,70 m ²	19,5 m	69,62 m ³	PVC
7	Administracija	14,95 m ²	15,7 m	47,84 m ³	PVC
8	Računovodstvo	14,95 m ²	15,7 m	47,84 m ³	PVC
9	Glavno stubište	26,66 m ²	22,8 m	90,21 m ³	PVC
10	Dizalo	9,59 m ²	12,6 m	33,56 m ³	Premaz
11	Vjetrotbran	4,75 m ²	9 m	15,20 m ³	PVC
14	Teh. prostor / serveri	7,95 m ²	11,8 m	25,28 m ³	Kerplodnice
15	WC-Invalidi	7,41 m ²	11,6 m	23,71 m ³	PVC
18	Tehnička prostorija	27,86 m ²	24,3 m	88,58 m ³	Premaz
23	Spremište	9,36 m ²	12,6 m	29,76 m ³	Kerplodnice
24	Osoblje - M	11,7 m ²	13,8 m	37,21 m ³	Kerplodnice
27	Rasladna komora	5,65 m ²	9,6 m	17,60 m ³	PVC
28	Hodnik	4,16 m ²	9,3 m	12,58 m ³	Kerplodnice
29	Smeće	2,15 m ²	6,4 m	6,60 m ³	PVC
30	Komora za voće i povrće	3,35 m ²	7,2 m	10,24 m ³	Kerplodnice
31	Teh. prostorija	3,87 m ²	8,2 m	11,99 m ³	Kerplodnice
32	Rasladna komora	6,26 m ²	10,2 m	19,49 m ³	Kerplodnice
33	Osoblje - Ž	12,48 m ²	14,2 m	39,69 m ³	PVC
34	Lijekovi	9,02 m ²	13,1 m	28,66 m ³	PVC
37	Evakuacijsko stubište	29,28 m ²	27,4 m	97,62 m ³	PVC
38	Vjetrotbran	7,87 m ²	11,4 m	25,19 m ³	PVC
39	Hodnik	11,9 m ²	17,4 m	38,08 m ³	PVC
40	Vjetrotbran	5,24 m ²	9,9 m	16,39 m ³	PVC
41	Hodnik	26,65 m ²	30,1 m	85,28 m ³	PVC
94	Hodnik	12 m ²	17,1 m	38,39 m ³	PVC
95	WC-M	9,56 m ²	14,1 m	30,17 m ³	Kerplodnice
96	Blagovaonica	123,89 m ²	59,8 m	394,44 m ³	PVC
97	WC-Ž	9,2 m ²	12,9 m	23,10 m ³	Kerplodnice
98	Hodnik	20,53 m ²	27,4 m	65,14 m ³	PVC
99	Osoblje - M	12,48 m ²	14,2 m	39,69 m ³	Kerplodnice
101	Domar	8 m ²	11,6 m	25,44 m ³	Kerplodnice
102	Sprinkler stanica	8 m ²	11,6 m	25,44 m ³	Kerplodnice
103	Osoblje - Ž	14 m ²	16,4 m	44,52 m ³	PVC
104	Kuhinja	40,6 m ²	32,7 m	129,30 m ³	Kerplodnice
105	Dnevni boravak 1	43,81 m ²	32,1 m	140,19 m ³	PVC
106	Dnevni boravak 2	59,77 m ²	37,2 m	191,31 m ³	PVC
108	Bar - kafic	57,92 m ²	44,8 m	185,34 m ³	PVC
109	Predvorje/Hodnik	72,87 m ²	52 m	233,17 m ³	PVC
117	Hodnik	16,82 m ²	21 m	53,86 m ³	PVC
		880,49 m ²		2821,87 m ³	

Naziv: **OPĆINA SOLTA**
 Grohotce, Podučica 8
 HR 21430 Grohotce
 OIB: 38621571773

Lokacija: **SREDNJE SELO**, kat.ost. 1652, k.o. Srednje Selo

IZGRADNJA CENTRA ZA POMOĆ I BRIGU O STARIJIM I NEMOĆNIM OSOBAMA - SOLTA

kота +0,00 = 106.40 m.n.m.
 1. Visinske kote poda napisane su u odnosu na kotu +95,55 m.n.m.
 2. Visinske kote stropa, unutarnjih prostora napisane su u odnosu na visinu poda prostorije
 3. Visinske kote poda, unutarnjih prostora napisane u odnosu na visinu poda prostorije
 4. Visinske kote poda, unutarnjih prostora napisane u odnosu na visinu poda prostorije
 5. Oznaka za ulaz

Verzija: Izmena Datum: Odborio: Pismo/Datum

Faza projekta: **GLAVNI PROJEKT** Arhitektonski projekt

Projektant: dr.sc. Dražen Arbutina, dipl. ing. arh.

Podnosi početni projektanta:

Suradnik: Jure Cirić, struč. spec. ing. aedif., Petar Amidžić, bacc.ing.aedif., Hrvoje Cigjic bacc.ing.aedif.

Mjerilo: 1 : 100 podloga: **MAPA 1**

Datum: veljača 2022. Črtao: D.A. Završnica: GP/00-01-2022. Broj projekta: SP/00-01-2022.

Projekt: AD Vrsta: Ar Broj ceha: 003 Verzija: 01