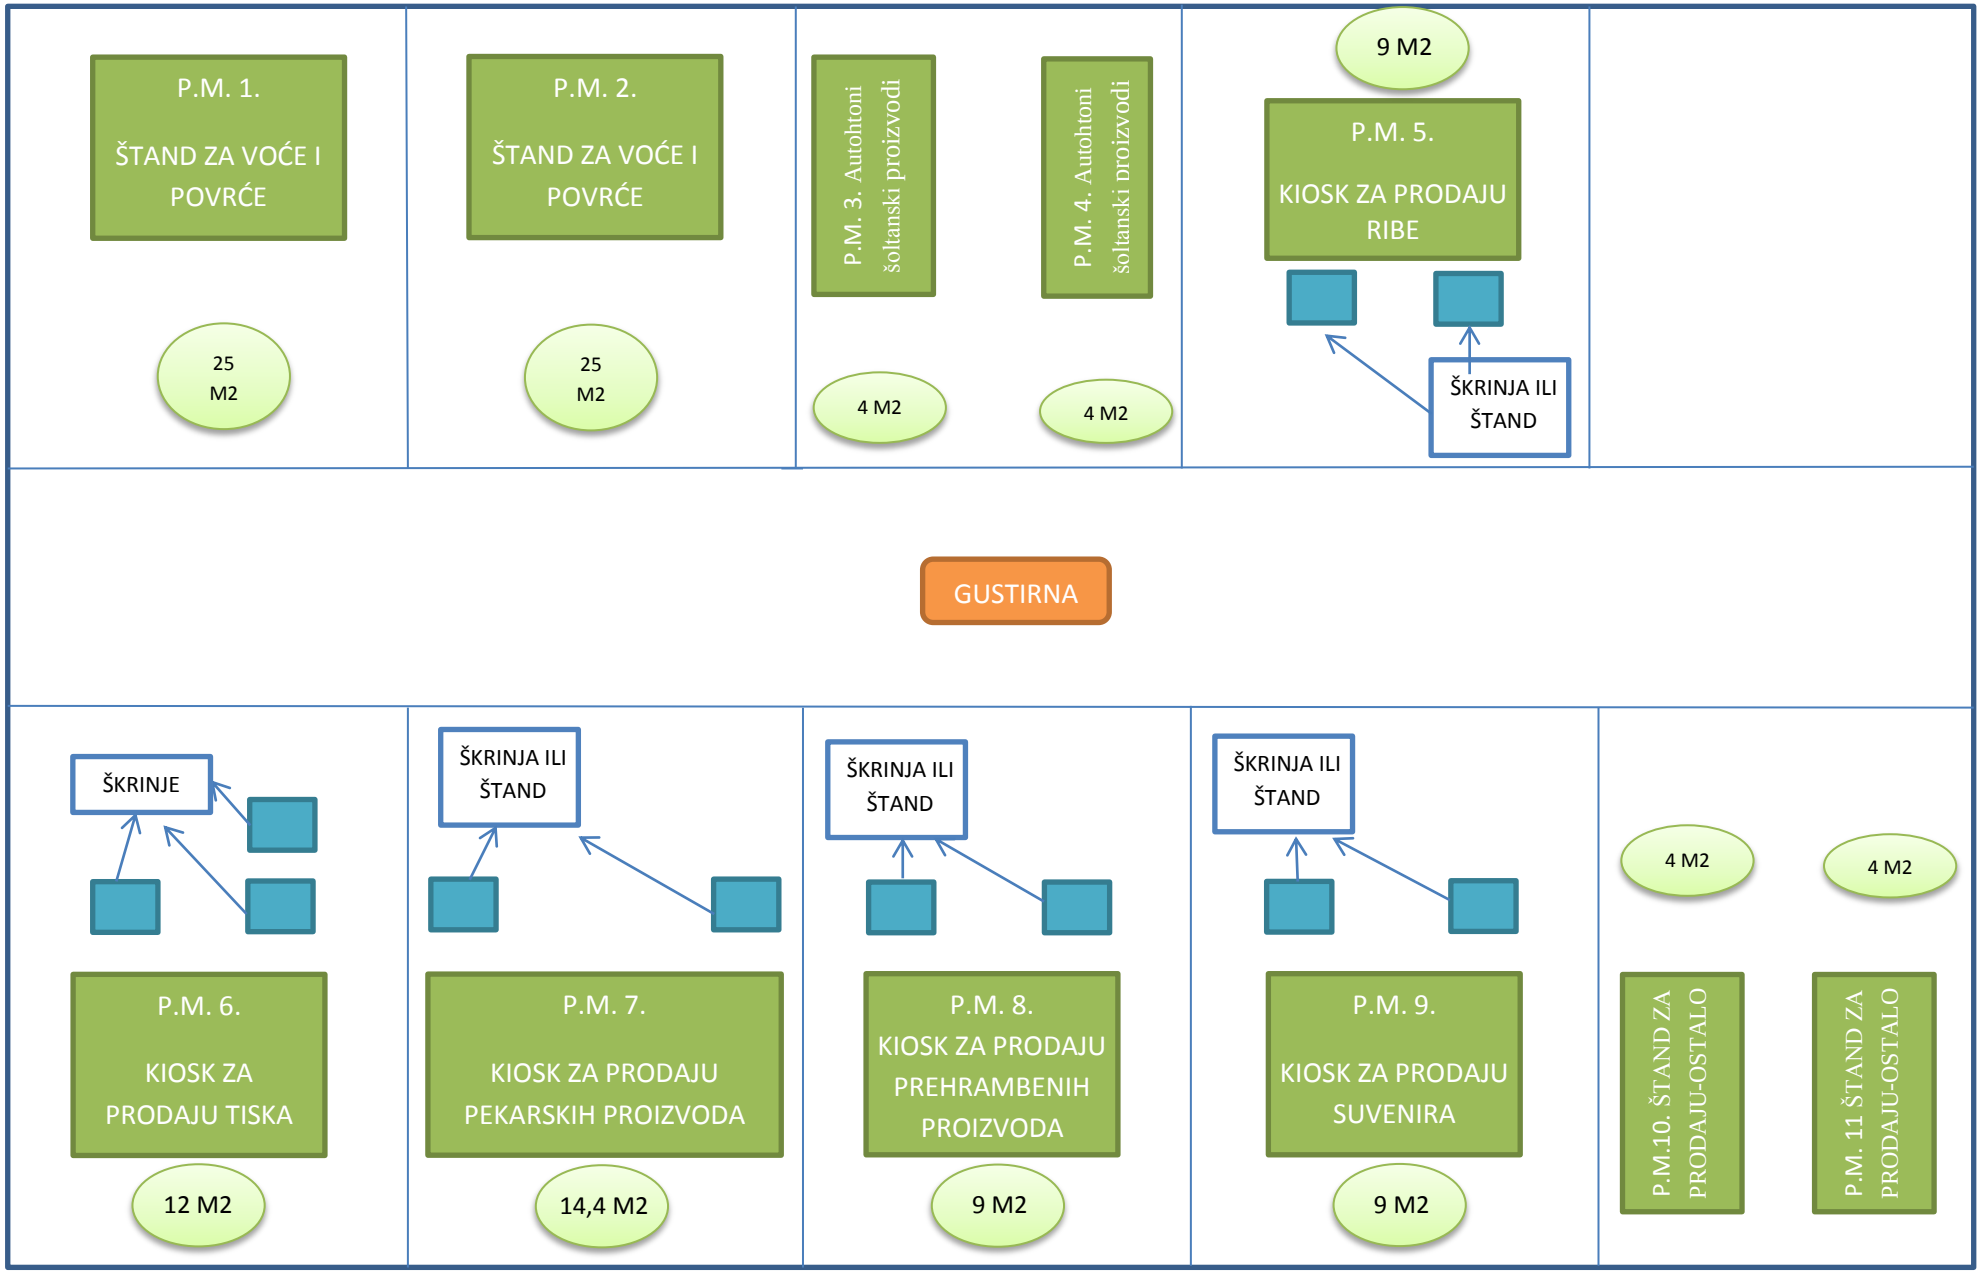
P.M. 1.
ŠTAND ZA VOĆE I POVRĆE
25 M2
P.M. 2.
ŠTAND ZA VOĆE I POVRĆE
25 M2
P.M. 3. Autohtoni šoltanski proizvodi
4 M2
P.M. 4. Autohtoni šoltanski proizvodi
4 M2
9 M2
P.M. 5.
KIOSK ZA PRODAJU RIBE
ŠKRINJA ILI ŠTAND
GUSTIRNA
ŠKRINJE
P.M. 6.
KIOSK ZA PRODAJU TISKA
12 M2
ŠKRINJA ILI ŠTAND
P.M. 7.
KIOSK ZA PRODAJU PEKARSKIH PROIZVODA
14,4 M2
ŠKRINJA ILI ŠTAND
P.M. 8.
KIOSK ZA PRODAJU PREHRAMBENIH PROIZVODA
9 M2
ŠKRINJA ILI ŠTAND
P.M. 9.
KIOSK ZA PRODAJU SUVENIRA
9 M2
4 M2
P.M.10. ŠTAND ZA PRODAJU-OSTALO
4 M2
P.M. 11 ŠTAND ZA PRODAJU-OSTALO