




TEMATSKI PARK = LJETNA POZORNICA + DJEČJE IGRALIŠTE



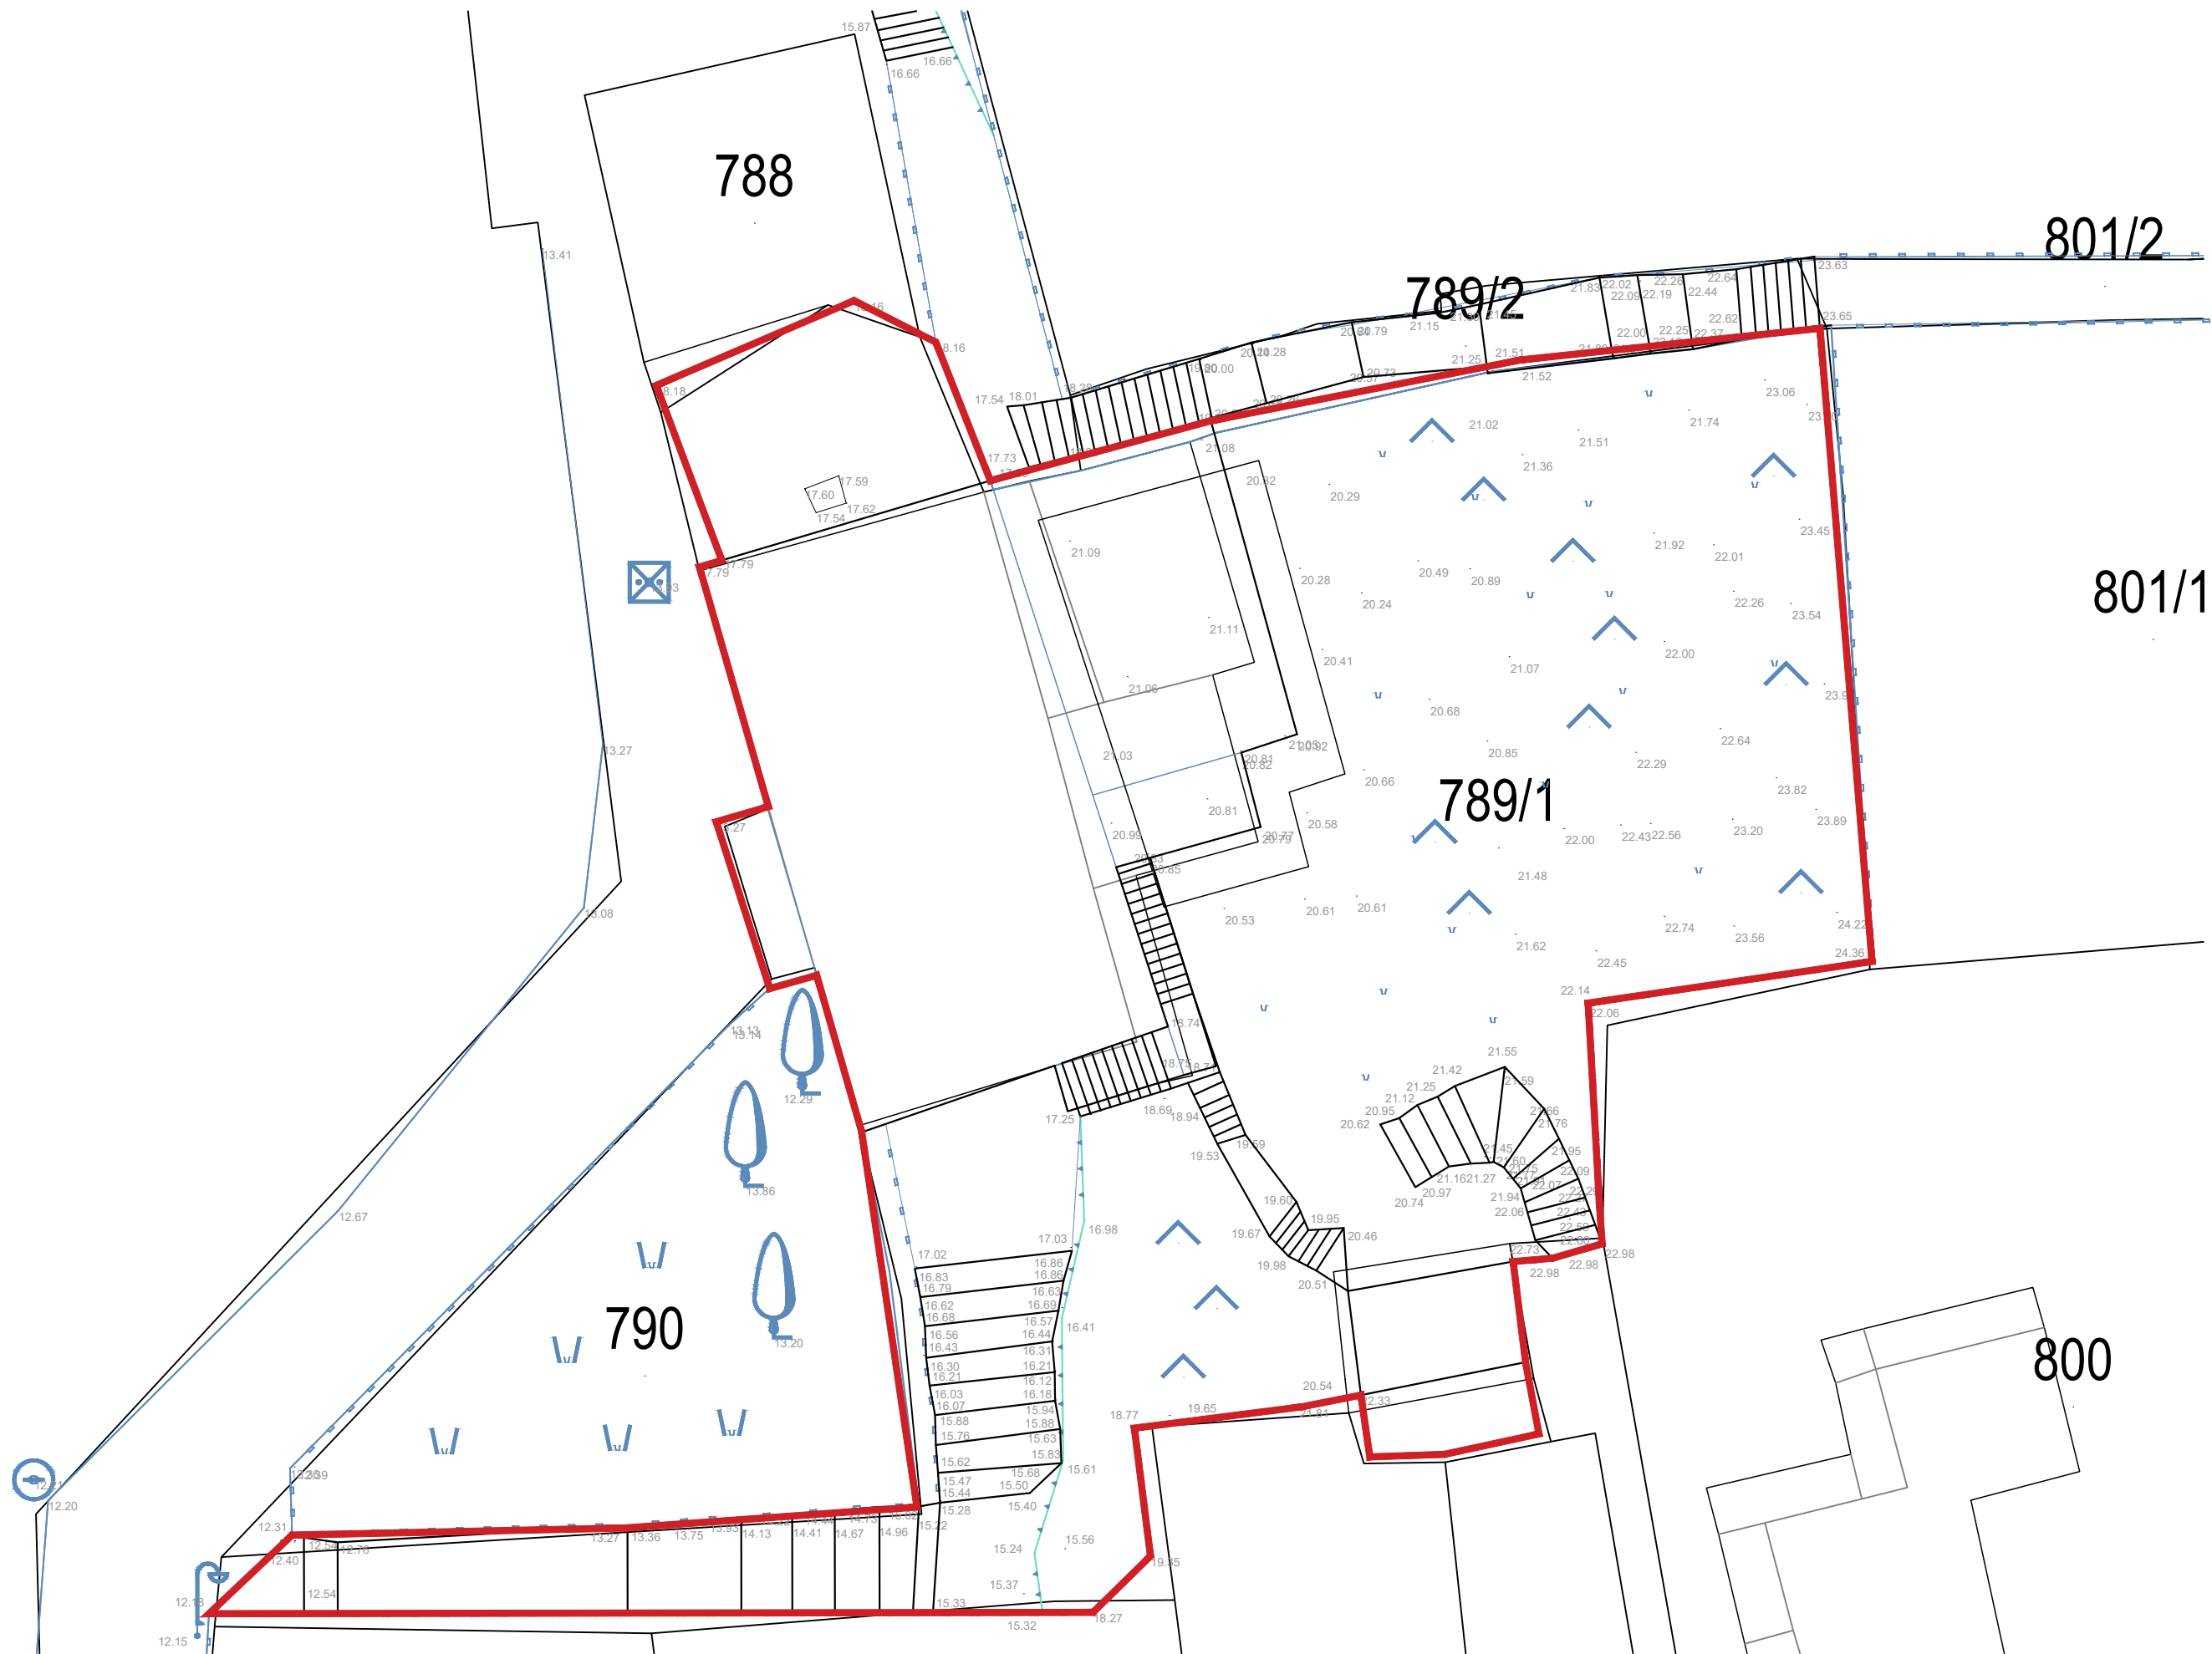

građevina javna građevina - otvoreno gledalište i dječje igralište
 lokacija k. č. br. 789/1, k. o. Gornje Selo
 investitor Općina Šolta, Podkuća 8, Grohote; OIB: 38621571773
 faza glavni projekt - arhitektonski
 td (zop) G-23/05 (OŠ2305)
 (gl.) projektant (Mariana Bucat), Morana Ostojić; dipl. ing. arh.
 Arhitektonski kolektiv d.o.o., Hrvatske mornarice 2, Split; 00654503684; www.arhkolektiv.com


 datum 09/05/2023

GEODETSKA SITUACIJA sadržaj
STVARNOG STANJA, m 1:150
 01 list



relativna kota 00.00
 apsolutna kota 20.50



LEGENDA

- POSTOJEĆE POPLOČANJE
- NEKULTIVIRANO ZELENILO
- UKLANJA SE
- NOVO POPLOČANJE
- TARTAN PODLOGA

građevina javna građevina - otvoreno gledalište i dječje igralište
 lokacija k. č. br. 789/1, k. o. Gornje Selo
 investitor Općina Šolta, Podkuća 8, Grohote; OIB: 38621571773
 faza glavni projekt - arhitektonski
 td (zop) G-23/05 (OŠ2305)
 (gl.) projektant (Mariana Bucat), Morana Ostojić; dipl. ing. arh.
 Arhitektonski kolektiv d.o.o., Hrvatske mornarice 2, Split; 00654503684; www.arhkolektiv.com

datum 09/05/2023


TLOCRT PARTERA, m 1:150

sadržaj

02 list



relativna kota 00.00
 apsolutna kota 20.50

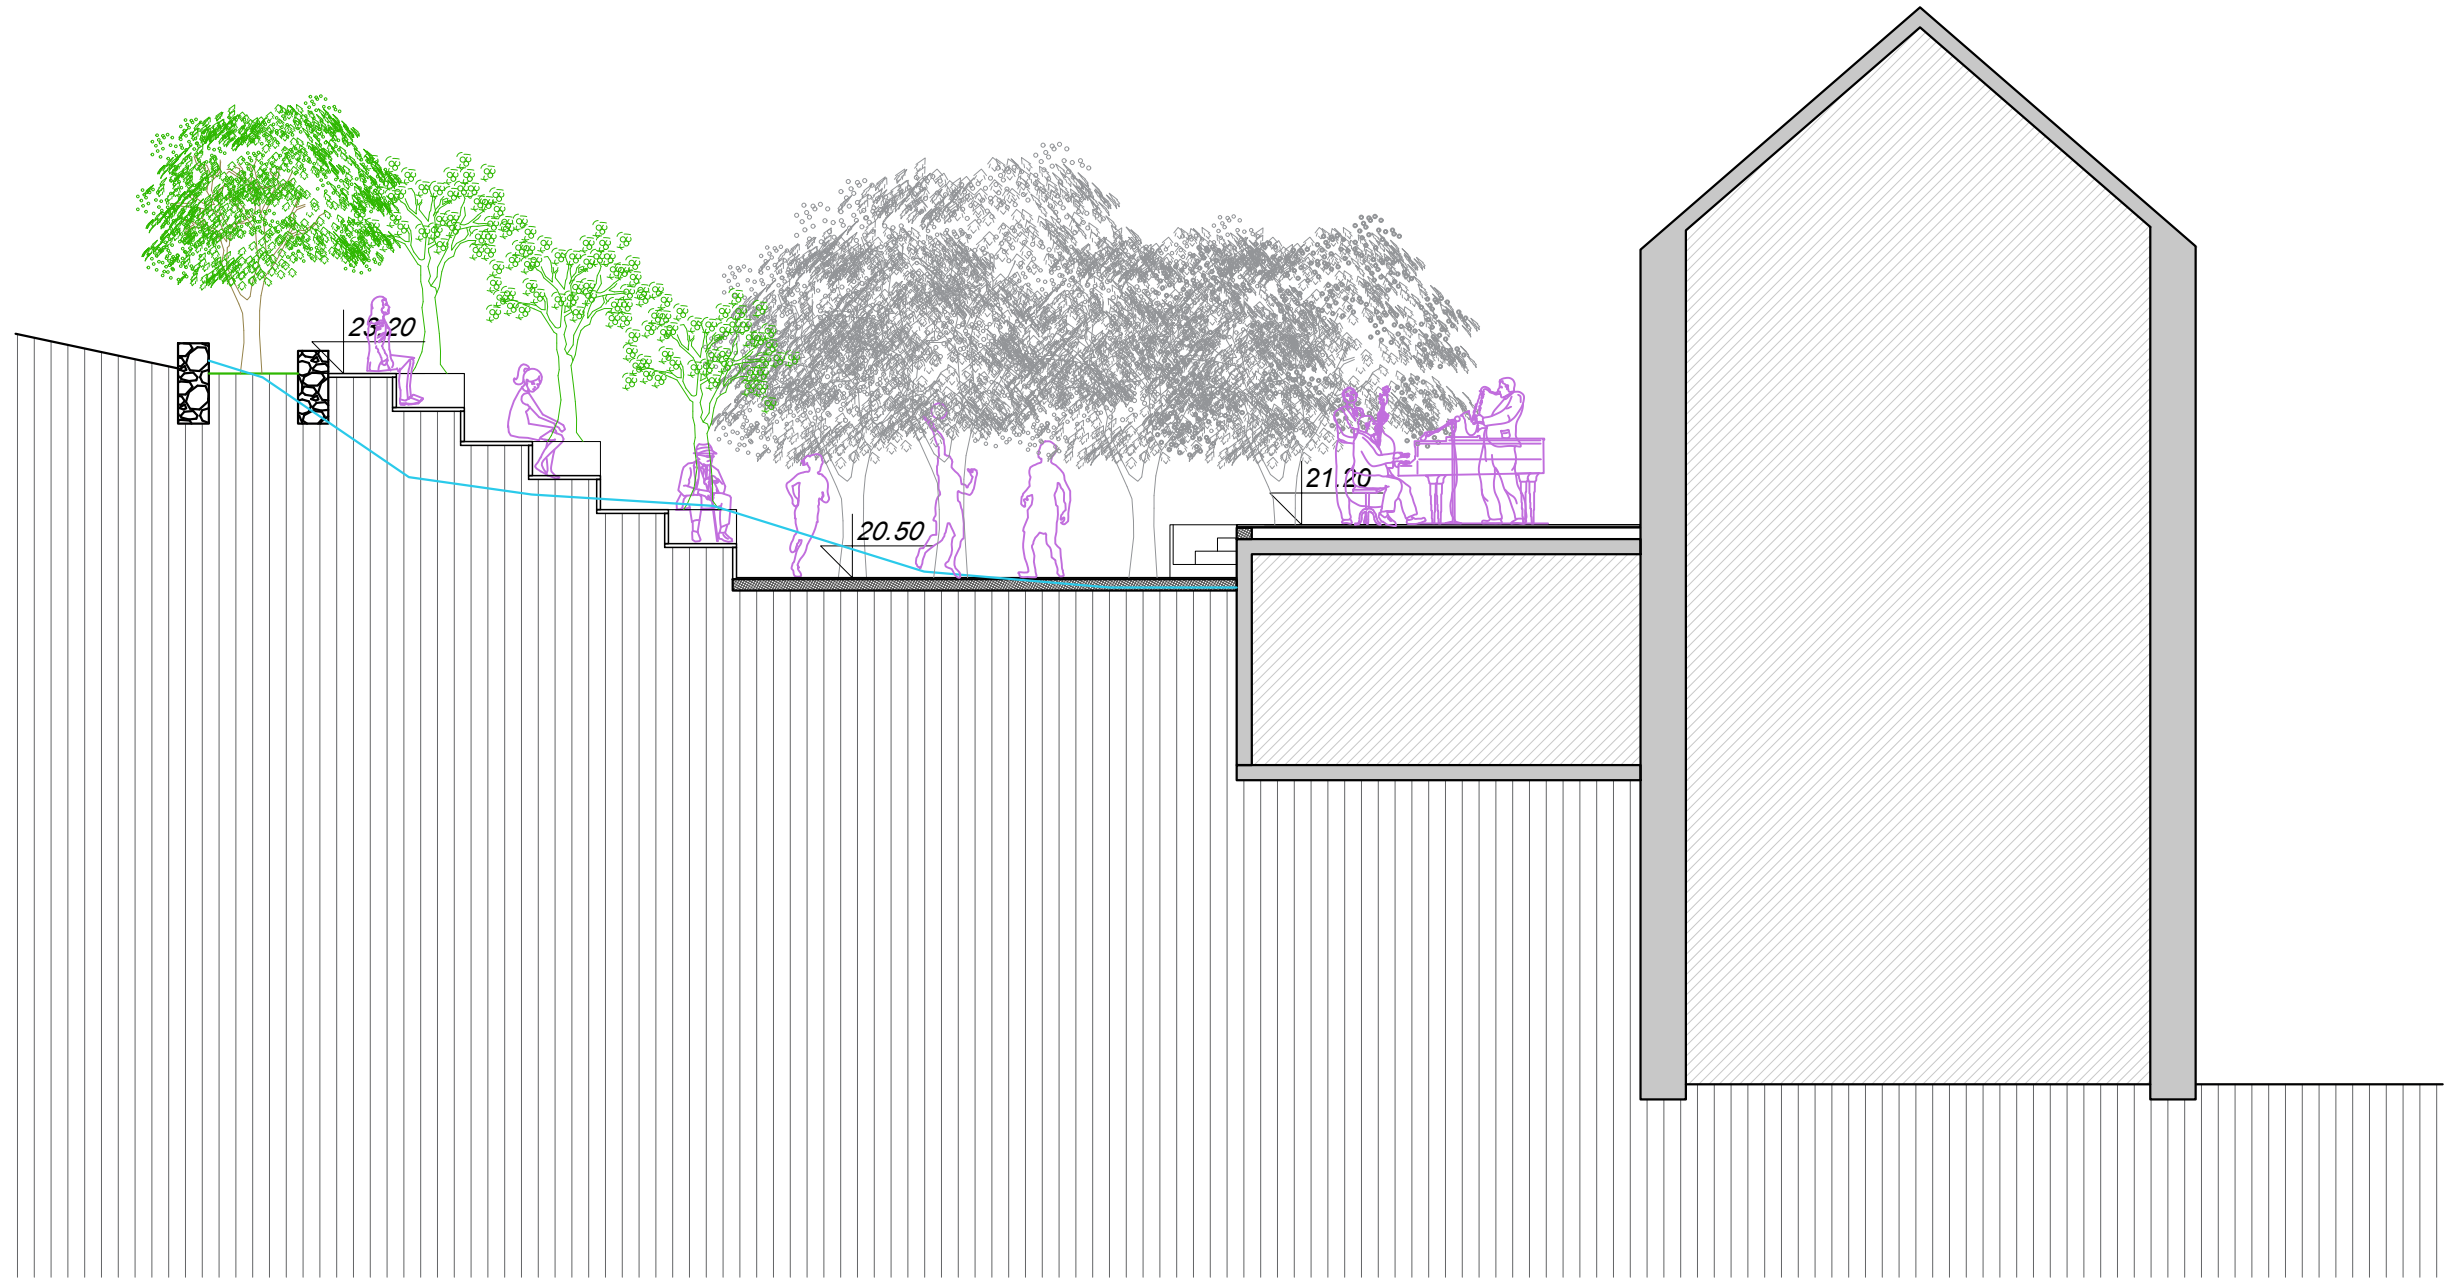


građevina javna građevina - otvoreno gledalište i dječje igralište
 lokacija k. č. br. 789/1, k. o. Gornje Selo
 investitor Općina Šolta, Podkuća 8, Grohote; OIB: 38621571773
 faza glavni projekt - arhitektonski
 td (zop) G-23/05 (OŠ2305)
 (gl.) projektant (Mariana Bucat), Morana Ostojić; dipl. ing. arh.
 Arhitektonski kolektiv d.o.o., Hrvatske mornarice 2, Split; 00654503684; www.arhkolektiv.com



datum 09/05/2023

PRESJEK 1-1, m 1:100 sadržaj
 03 list

relativna kota 00.00
 apsolutna kota 20.50

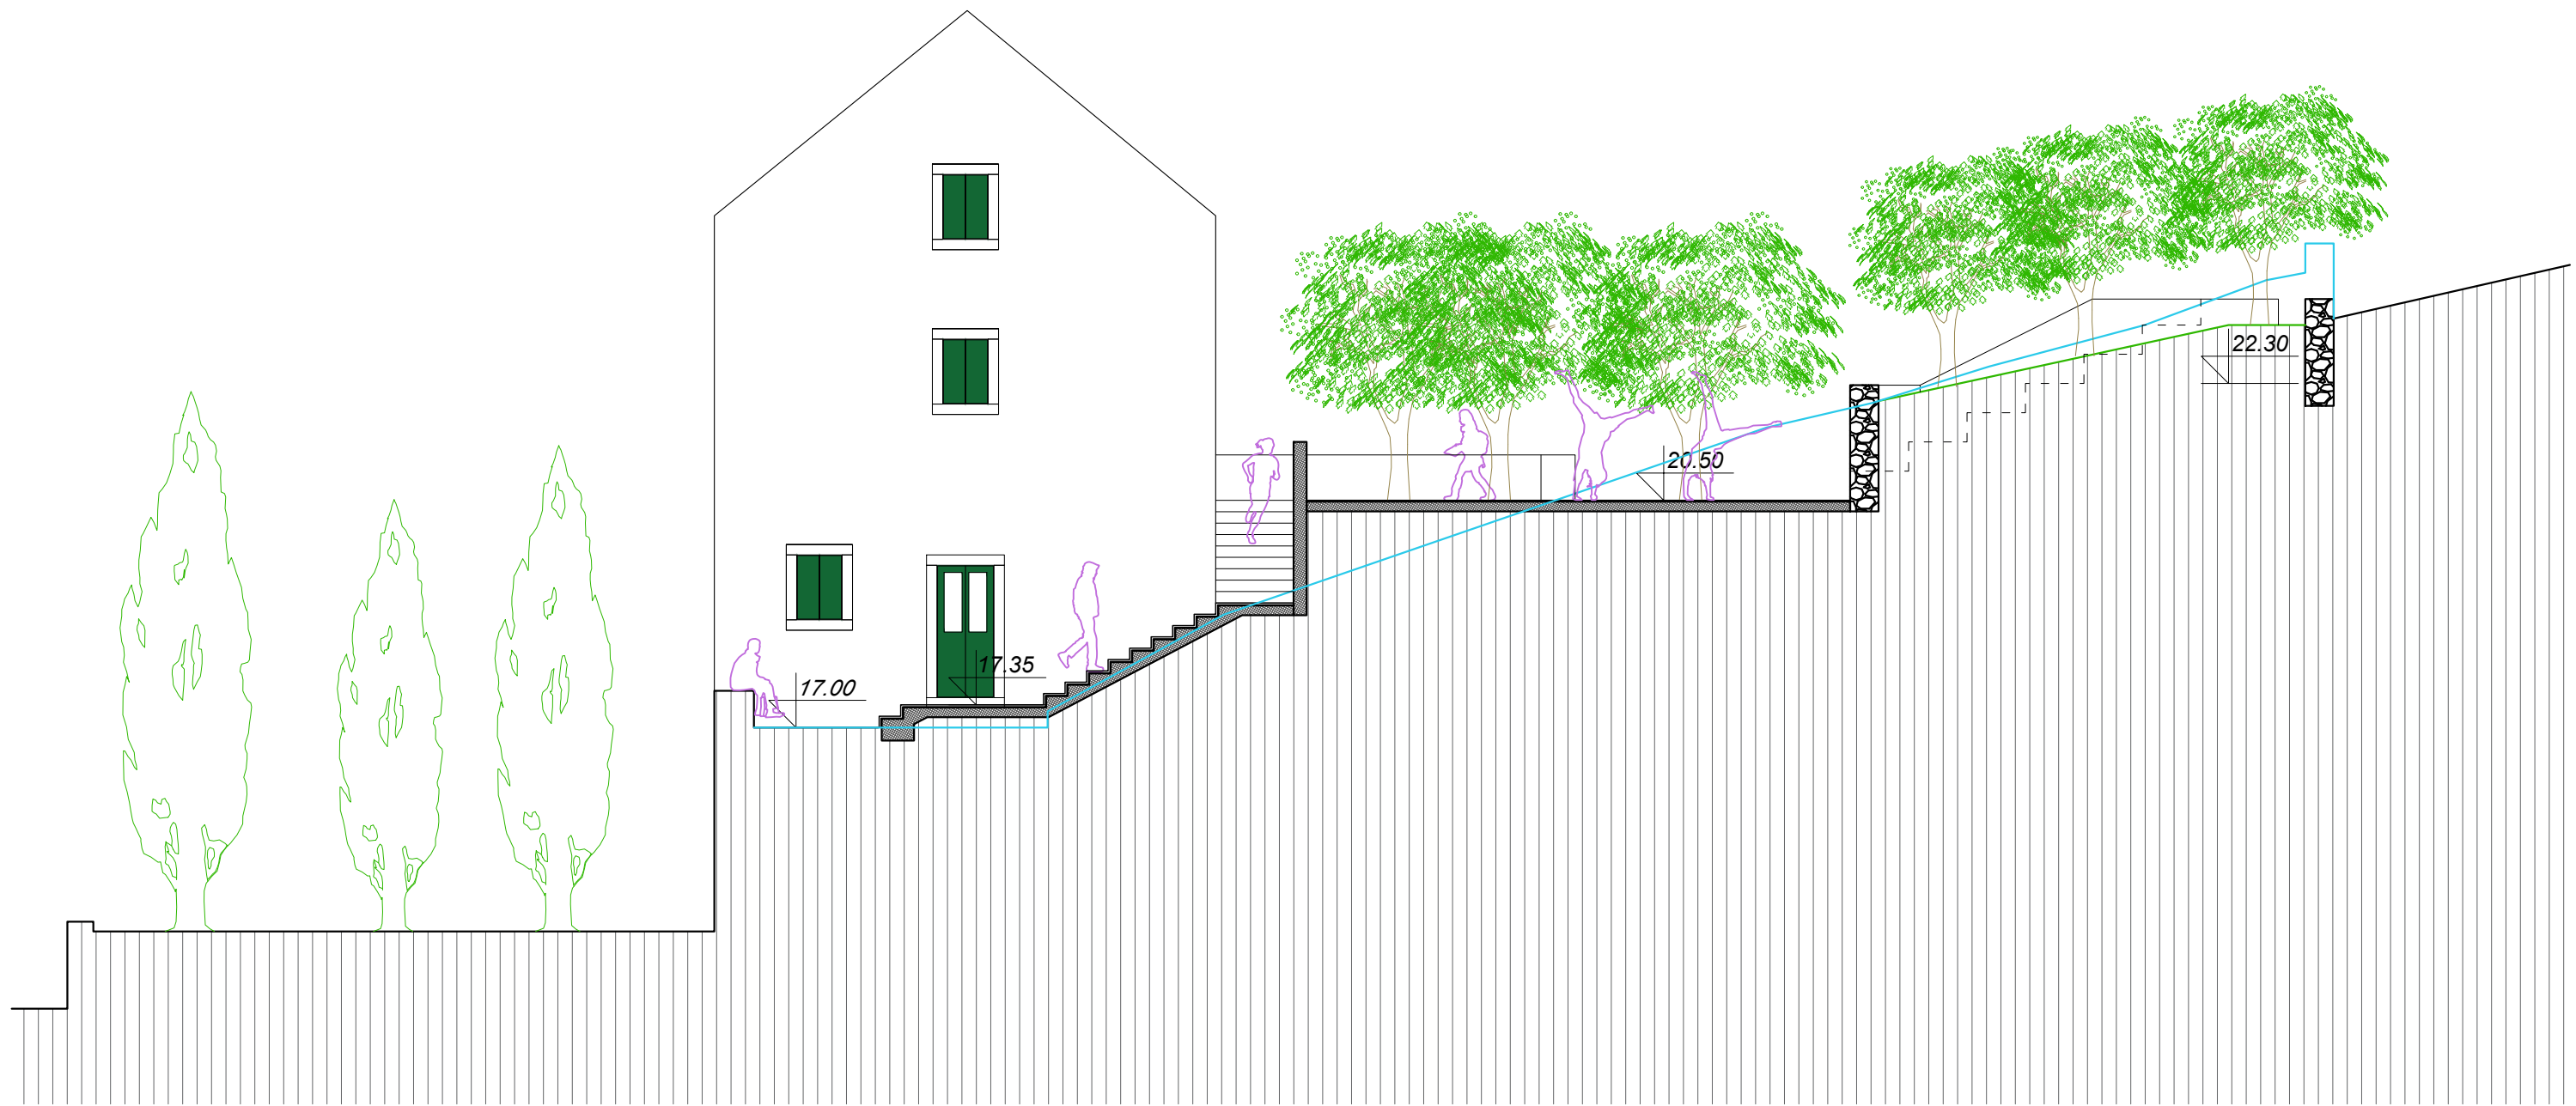


građevina javna građevina - otvoreno gledalište i dječje igralište
 lokacija k. č. br. 789/1, k. o. Gornje Selo
 investitor Općina Šolta, Podkuća 8, Grohote; OIB: 38621571773
 faza glavni projekt - arhitektonski
 td (zop) G-23/05 (OŠ2305)
 (gl.) projektant (Mariana Bucat), Morana Ostojić; dipl. ing. arh.
 Arhitektonski kolektiv d.o.o., Hrvatske mornarice 2, Split; 00654503684; www.arhkolektiv.com



datum 09/05/2023

PRESJEK 2-2, m 1:100 sadržaj
 04 list

relativna kota 00.00
 apsolutna kota 20.50

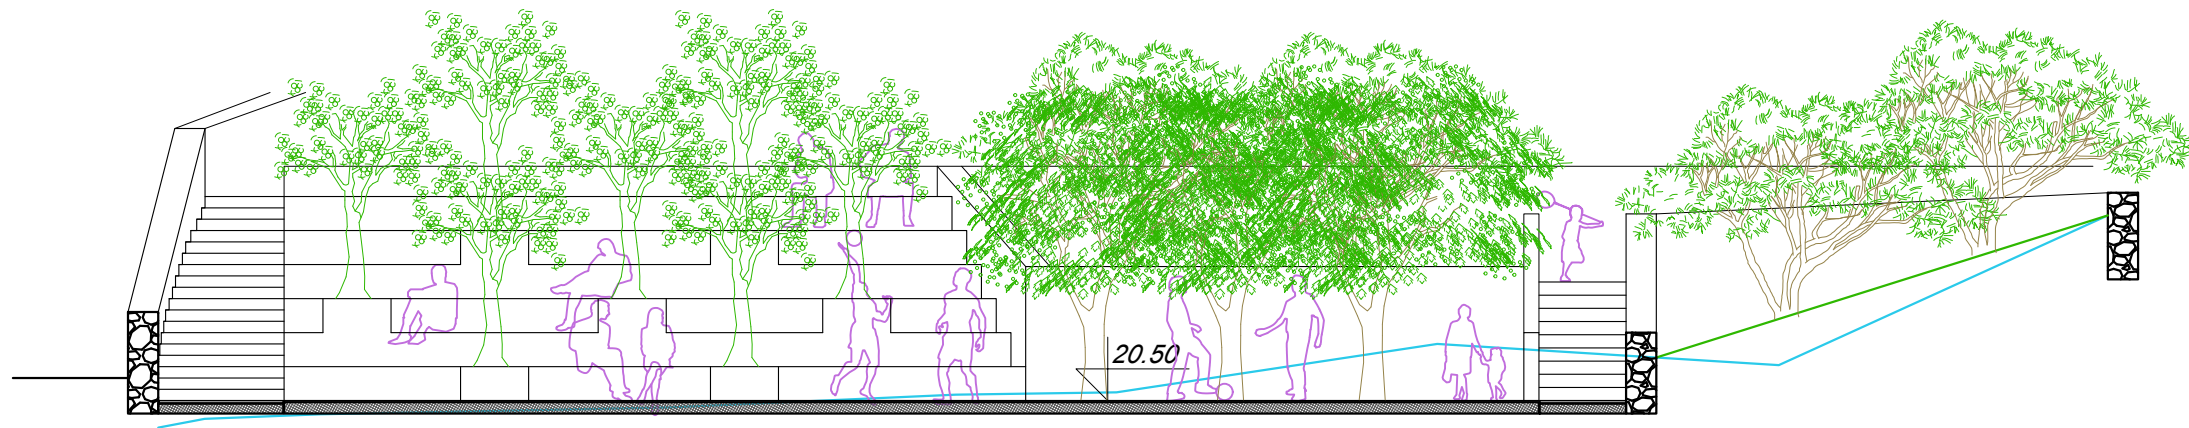

građevina javna građevina - otvoreno gledalište i dječje igralište
 lokacija k. č. br. 789/1, k. o. Gornje Selo
 investitor Općina Šolta, Podkuća 8, Grohote; OIB: 38621571773
 faza glavni projekt - arhitektonski
 td (zop) G-23/05 (OŠ2305)
 (gl.) projektant (Mariana Bucat), Morana Ostojić; dipl. ing. arh.
 Arhitektonski kolektiv d.o.o., Hrvatske mornarice 2, Split; 00654503684; www.arhkolektiv.com



datum 09/05/2023

PRESJEK 3-3, m 1:100 sadržaj
 05 list

relativna kota 00.00
 apsolutna kota 20.50