


ISTOČNO PROČELJE

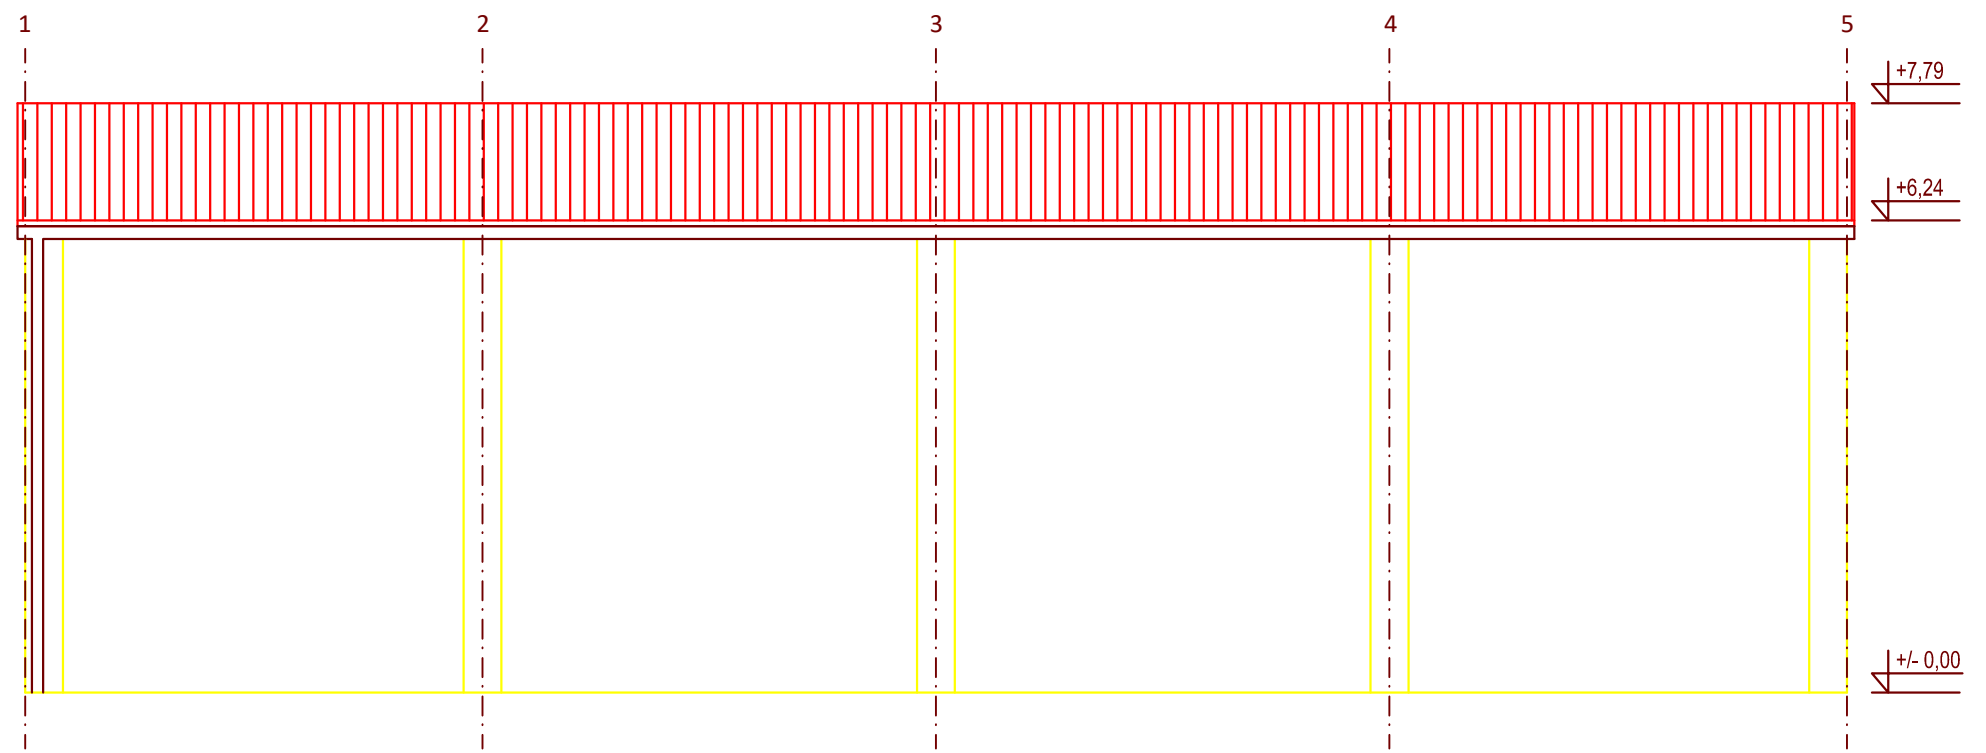

SJEVERNO PROČELJE

GRADING PROJEKT d.o.o. SPLIT		21000 SPLIT Karamanova 6 Tel: 021 319 811 / Fax: 021 322 715 e-mail: grading-projekt@st.t-com.hr	
GRADEVINA: Sanacija odlagališta komunalnog otpada Nadstrešnica reciklažnog dvorišta Izmjene i dopune INVESTITOR: Općina Šolta		SJEVERNO I ISTOČNO PROČELJE	
PROJEKTANT KONSTRUKCIJE: Dalibor Bartulović, dipl.ing.građ.	ZOP: 08/2017 FAZA: GLAVNI PROJEKT	T.D. 32/17	
GLAVNI PROJEKTANT: dr. sc. Petar Reić, dipl.ing.građ.	M.J. 1:100 DATUM: travanj 2017.	LIST 6.	