

IZMJENE I DOPUNE PROŠTORNOG PLANA UREĐENJA OPĆINE ŠOLTA (IV)

2.4. INFRASTRUKTURNI SUSTAVI I MREŽE Vodnogospodarski sustavi

MJ. 1:25000

VODOOPSKRBA

- postojeće planirano
- VODOSPREMA
- CRPNA STANICA
- MAGISTRALNI OPSKRBNI CJEVOVOD
- OSTALI VODOOPSKRBNI CJEVOVODI
- UREDAJ ZA DESALINIZACIJU - alternativno rješenje
- UREDAJ ZA PROČIŠĆAVANJE PITKE VODE - alternativno rješenje

KORIŠTENJE VODA


- AKUMULACIJA
- AN - za navodnjavanje zemljišta
- AV - za vodoopskrbu - alternativno rješenje

ODVODNJA OTPADNIH VODA

- UREDAJ ZA PROČIŠĆAVANJE OTPADNIH VODA
- CRPNA STANICA
- PODMORSKI ISPUST
- GLAVNI DOVODNI KANAL (KOLEKTOR)
- OSTALI DOVODNI KANALI
- VARIJANTNA RJEŠENJA LOKACIJE UREDAJA ZA PROČIŠĆAVANJE SA PODMORSKIM ISPUSTOM
- UREDAJ ZA PROČIŠĆAVANJE SA PODMORSKIM ISPUSTOM (ukida se)

OBRADA, SKLADIŠTENJE I ODLAGANJE OTPADA

- ODLAGALIŠTE OTPADA
- komunalni otpad - OK - ZA SANACIJU
- PRETOVARNA STANICA
- RECIKLAŽNO DVORIŠTE KOMUNALNOG OTPADA
- RECIKLAŽNO DVORIŠTE GRAĐEVINSKOG OTPADA

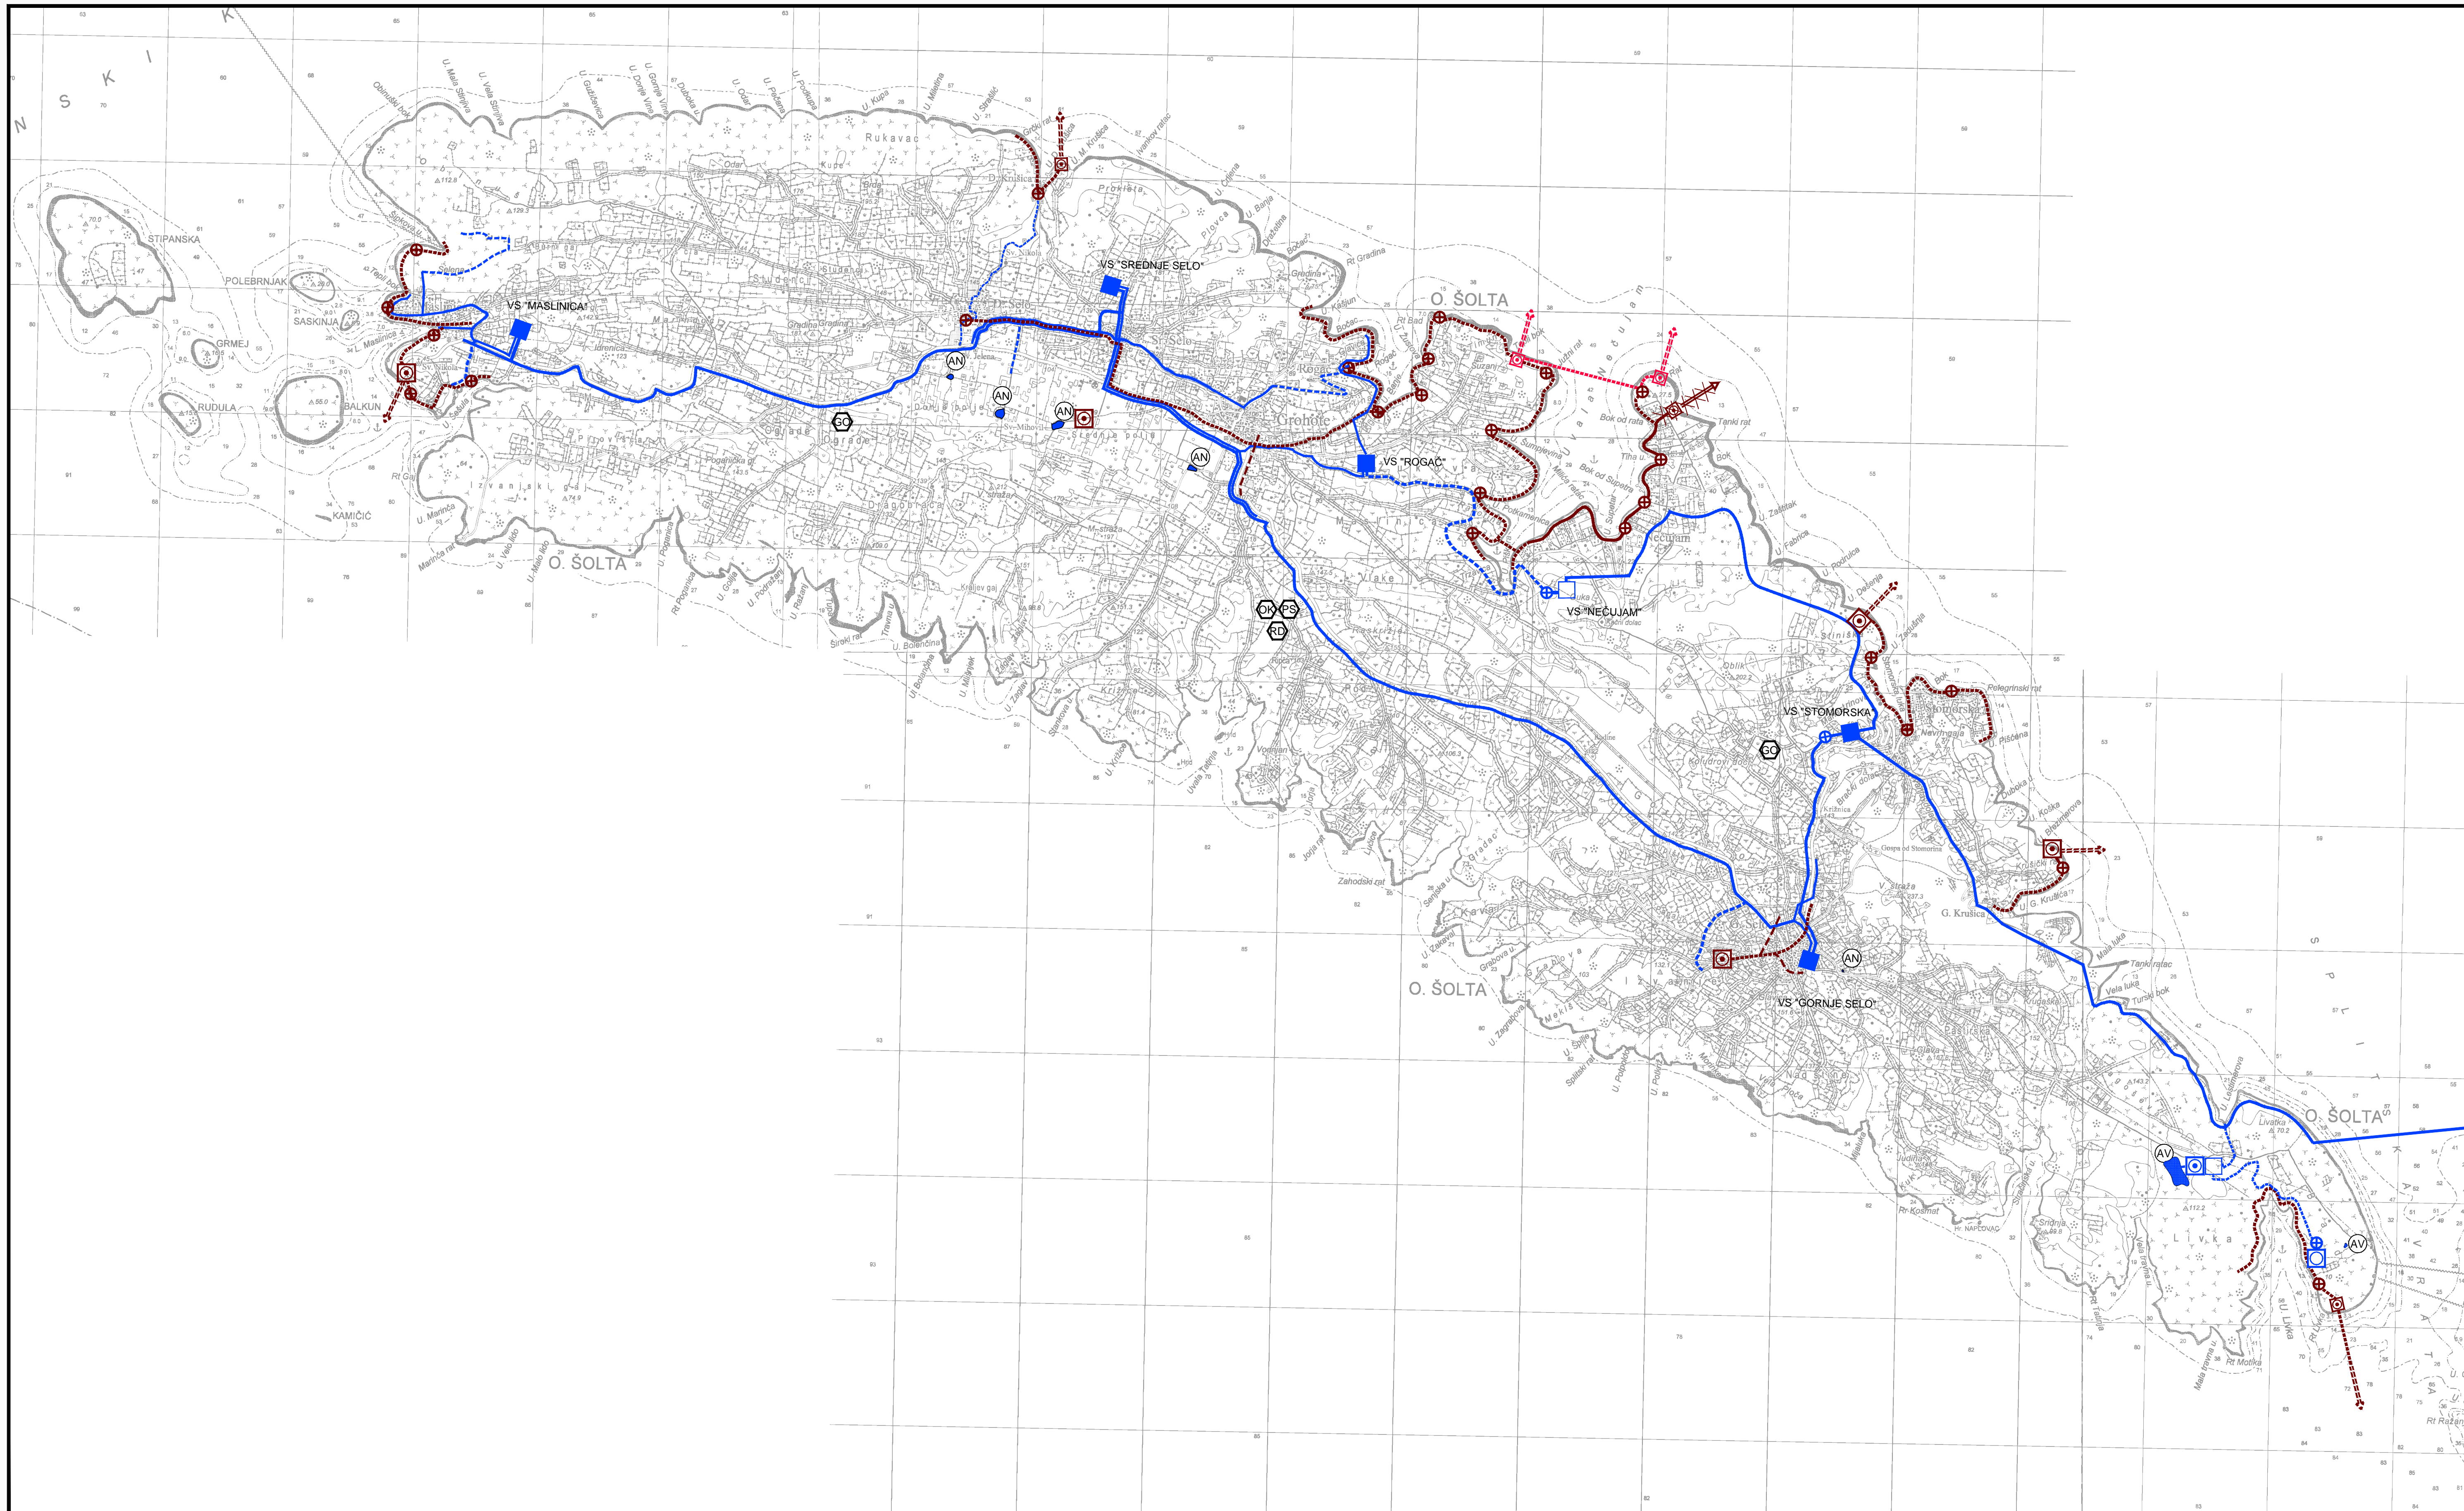

Županija:	SPLITSKO DALMATINSKA
Općina:	ŠOLTA
Naziv prostornog plana:	IZMJENA I DOPUNA PROŠTORNOG PLANA UREĐENJA OPĆINE (IV)
Naziv kartografskog prikaza:	INFRASTRUKTURNI SUSTAVI Vodnogospodarski sustavi
Broj kartografskog prikaza:	2.4.
Mjerilo kartografskog prikaza:	1:25000
Odluka o izradi izmjena i dopuna PPUO Šolta:	Odluka predstavničkog tijela o donošenju plana:
"Službeni glasnik Općine Šolta", br. 8/14 i 9/15	"Službeni glasnik Općine Šolta", br. 26/15
Javna rasprava (datum objave): 20.srpnja 2015.	Javni uvid održan: od: 27.srpnja 2015.
"SLOBODNA DALMACIJA"	do: 10.kolovoza 2015.
Javna rasprava (datum objave):	Javni uvid održan:
Pečat tijela odgovornog za provođenje javne rasprave:	Odgovorna osoba za provođenje javne rasprave:
	mr.sc. NATASA NAZOR JOVOVIĆ, dipl.iur.
Suglasnost na plan prema članku 108. Zakona o prostornom uređenju ("Narodne novine" br.153/13)	broj suglasnosti klasa: 350-02/15-11/56; Urbroj:531-05-15-2 datum: 14.prosinca 2015.

Pravna osoba/tijelo koje je izradilo plan:	URBOS d.o.o. SPLIT Biro za prostorno planiranje, urbanizam i zaštitu okoliša
Pečat pravne osobe/tijela koje je izradilo plan:	Odgovorna osoba:
	GORDANA RADMAN, dipl. ing. arh.
Koordinator plana:	dr.sc. ZORAN RADMAN, znanstveni suradnik
Stručni tim u izradi plana:	
1. GORDANA RADMAN, dipl. ing. arh.	6. ANA PASTUOVIĆ, mag.ing.aedif.
2. MAJA MADIRACA, dipl. oec.	7. IVANA BUBIĆ, univ.spec.oec.
3. dr.sc. ZORAN RADMAN, znanst.surad.	8. MISLAV MADIRACA, stud.oec.
4. LARISA BACIĆ, dipl.ing.grad.	
5. JELENA BOROTA, mag.ing.arh.	
Pečat predstavničkog tijela:	Predsjednik predstavničkog tijela:
	Ante Rućić
Istovjetnost ovog prostornog plana s izvornikom:	Pečat nadležnog tijela:
(ime, prezime i potpis)	