

MASLINICA

2. PROMETNA, ULIČNA I KOMUNALNA INFRASTRUKTURNA MREŽA 2.3 ENERGETSKI SUSTAV

GRANICE

- OBUHVAT URBANISTIČKOG PLANA UREĐENJA
- OBALNA CRTA
- OBUHVAT DETALJNOG PLANA UREĐENJA


ENERGETSKI SUSTAV

postojeće planirano

- KABELSKI VOD 10(20) kV
- KABELSKI VOD 0,4 kV
- TS 10(20)/0,4 kV
- STUP JAVNE RASVJETE
- OKRETNI RASTAVLJAČ

PROMETNE POVRŠINE

- KOLNE POVRŠINE
- KOLNO - PJEŠAČKE POVRŠINE
- PJEŠAČKE POVRŠINE

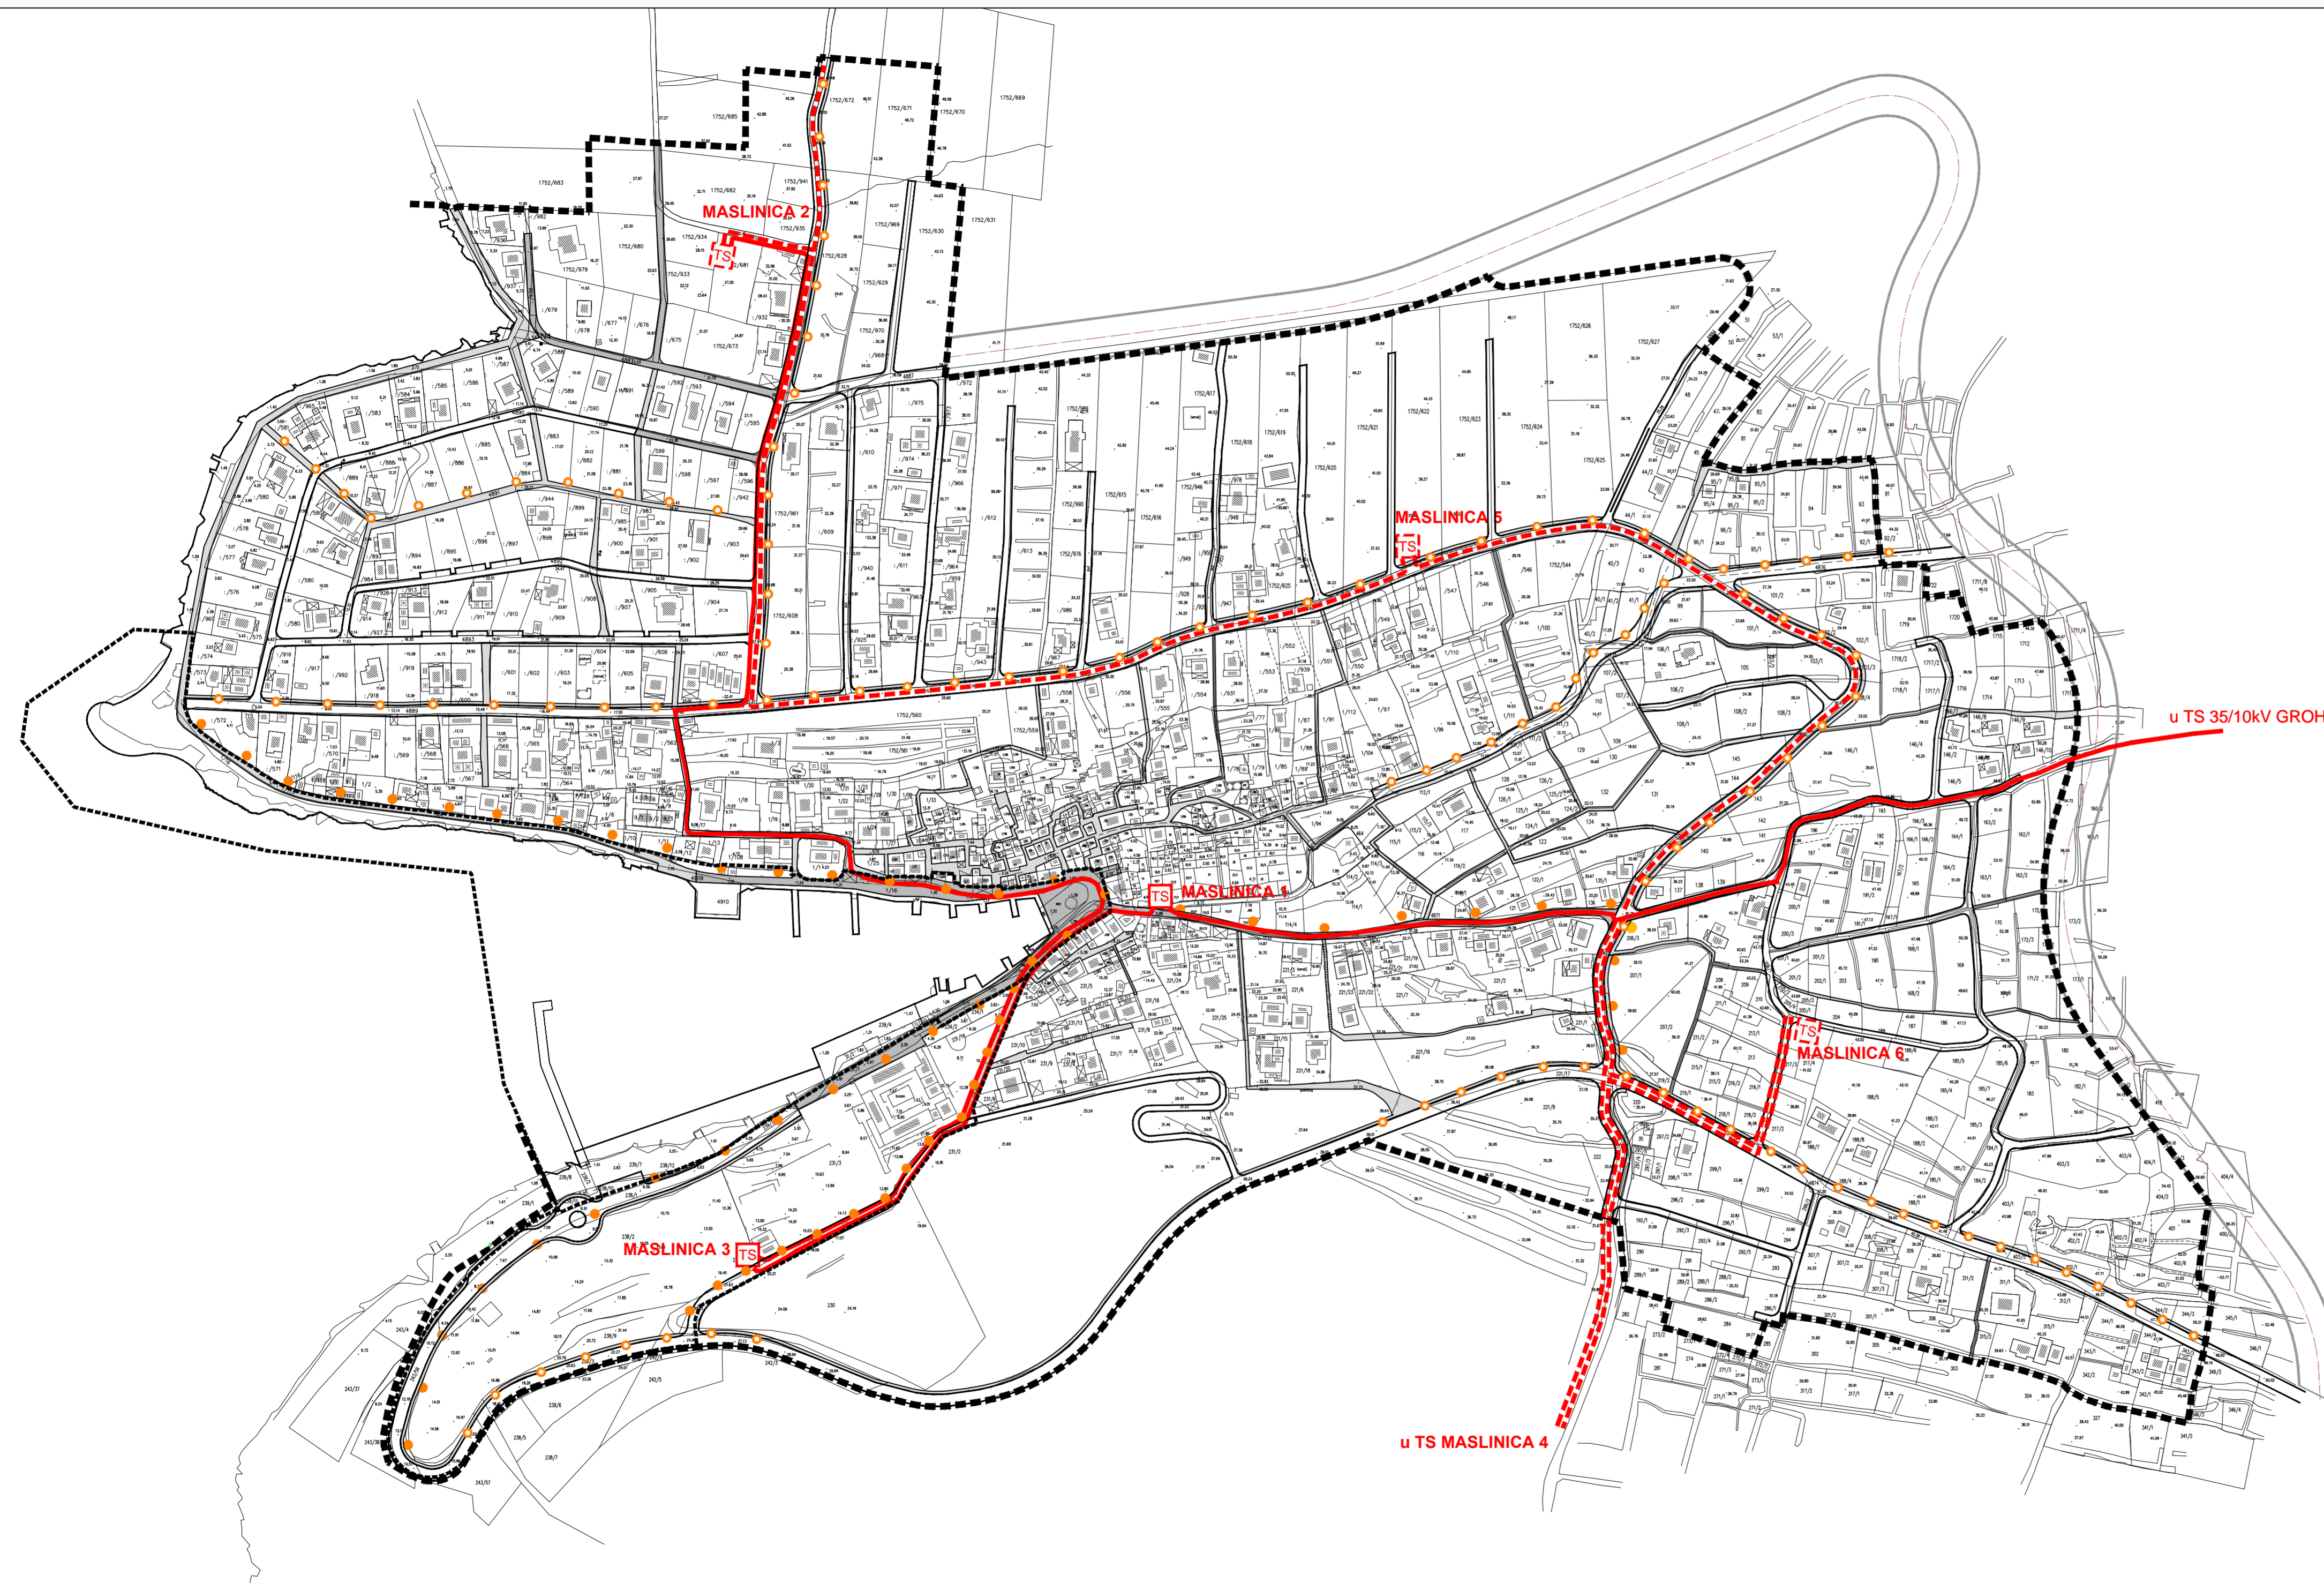

Split, siječanj 2013. Br.elaborata: 519/08

| | |
|---|--|
| Županija: | SPLITSKO DALMATINSKA |
| Općina: | ŠOLTA |
| Naziv prostornog plana: URBANISTIČKI PLAN UREĐENJA MASLINICA | |
| Naziv kartografskog prikaza: PROMETNA, ULIČNA I KOMUNALNA INFRASTRUKTURNA MREŽA - ENERGETSKI SUSTAV | |
| Broj kartografskog prikaza: | 2.3 |
| Mjerilo kartografskog prikaza: | 1:2000 |
| Program mjera za unapređenje stanja u prostoru općine Šolta za period 2006 - 2010 "Službeni glasnik Općine Šolta", br. 7/06 | Odluka predstavničkog tijela o donošenju plana: "Službeni glasnik Općine Šolta", br. 1/2013 |
| Javna rasprava (datum objave): "SLOBODNA DALMACIJA", 12. studenog 2010. | Javni uvid održan: od: 22. studenog 2010. do: 21. prosinca 2010. |
| Ponovna javna rasprava (datum objave): "SLOBODNA DALMACIJA", 19. ožujka 2012. | Javni uvid održan: od: 28. ožujka 2012. do: 11. travnja 2012. |
| Pečat tijela odgovornog za provođenje javne rasprave: | Odgovorna osoba za provođenje javne rasprave: NIKŠA BEZIĆ, dipl. iur. |
| Suglasnost na plan prema članku 98. Zakona o prostornom uređenju i gradnji ("Narodne novine" br. 76/03, 38/09, 50/11, 90/11 i 50/12) broj suglasnosti klasa: 350-01/12-01/0181; Urbroj: 2181/1-11-12-0002, od 22. listopada 2012. 350-01/12-01/0181; Urbroj: 2181/1-11-00/10-12-0004, od 18.12.2012. | |
| Pravna osoba/tijelo koje je izradilo plan: URBOS doo SPLIT Biro za prostorno planiranje, urbanizam i zaštitu okoliša | |
| Pečat pravne osobetijela koje je izradilo plan: | Odgovorna osoba: GORDANA RADMAN, dipl.inž.arh. |
| Odgovorni voditelj: GORDANA RADMAN, dipl.inž.arh.; Koordinator plana: Dr.sc.ZORAN RADMAN, znanstveni suradnik | |
| Stručni tim u izradi plana: 1. GORDANA RADMAN, dipl. inž. arh. _____ 2. MAJA MADIRACA, dipl. oec. _____ 3. Dr.sc.ZORAN RADMAN, znanstveni suradnik _____ 4. JELENA BOROTA, mag.inž.arh. _____ 5. HRVOJE BOTA, dipl.inž.arh. _____ 6. VINKO KLISMANIĆ, dipl.inž.arh. _____ 7. LARISA BACIĆ, dipl.ing.grad. _____ 8. IVANA BUBIĆ, dipl.oec. _____ | |
| Pečat predstavničkog tijela: | Predsjednik predstavničkog tijela: Boris Blagačić, dipl.inž. |
| Istovjetnost ovog prostornog plana s izvornikom ovjerava: (ime, prezime i potpis) | Pečat nadležnog tijela: |