


MASLINICA

2. PROMETNA, ULIČNA I KOMUNALNA INFRASTRUKTURNA MREŽA 2.5 VODNOGOSPODARSKI SUSTAV - ODVODNJA

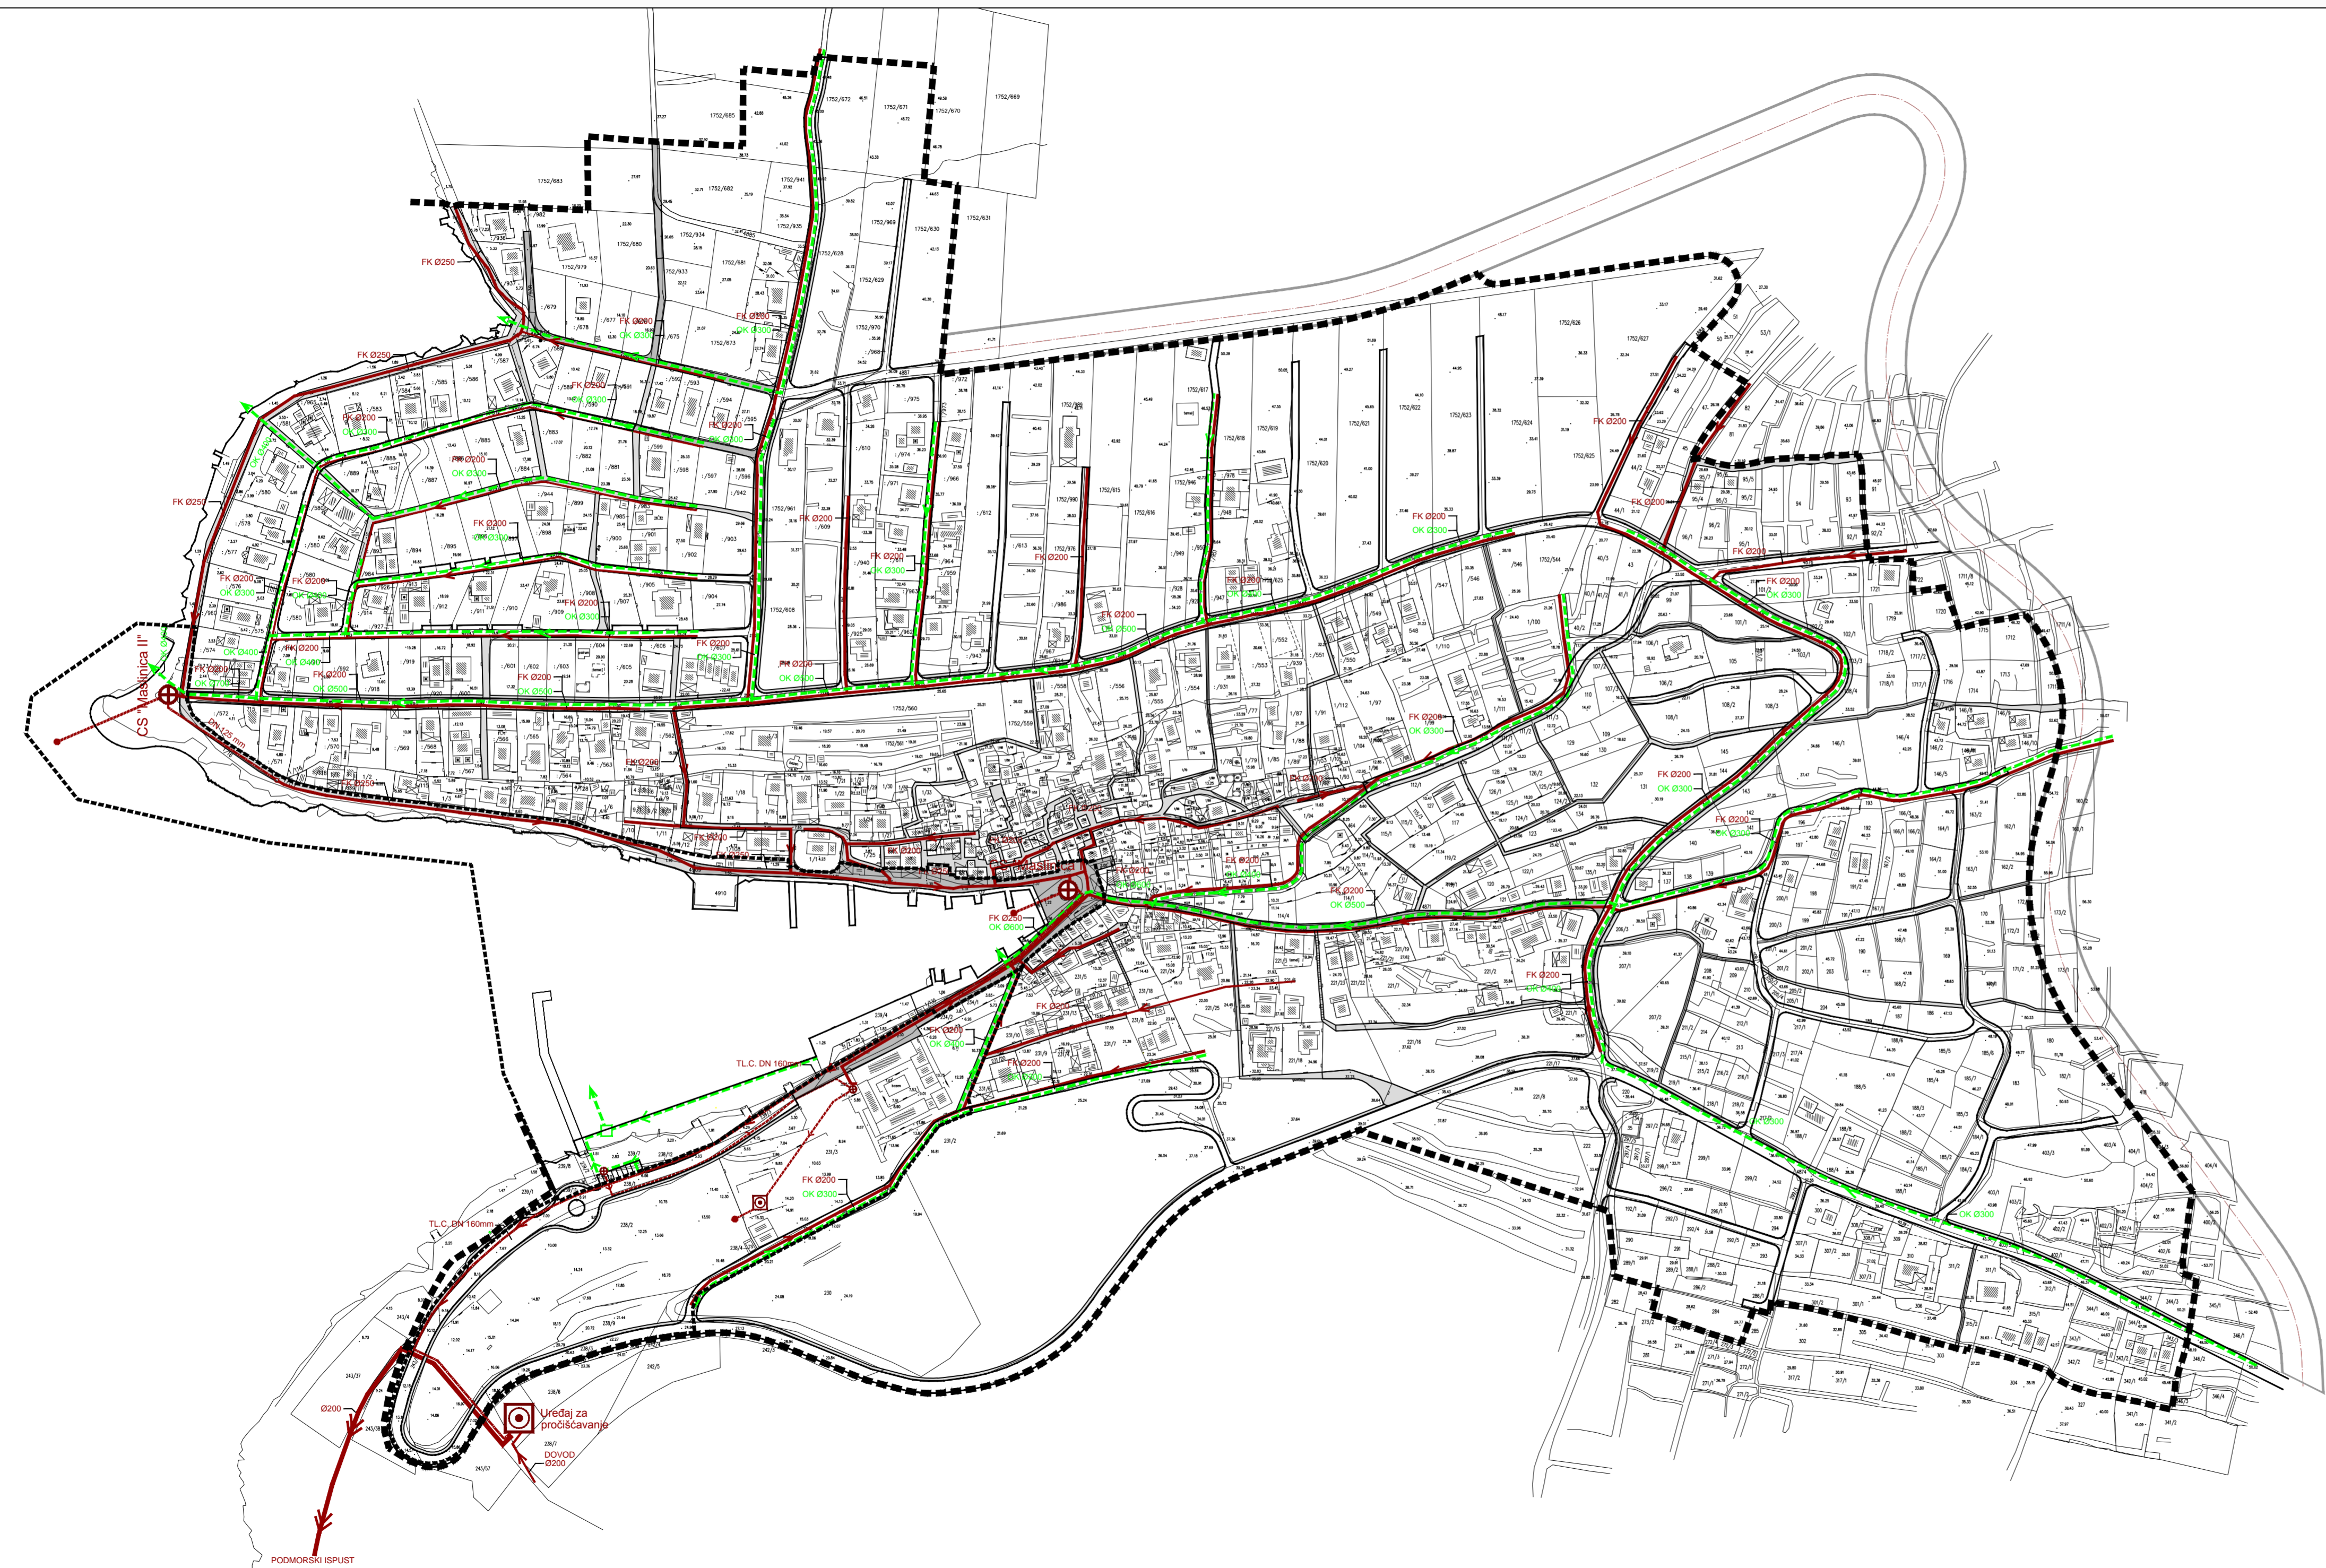

GRANICE

- OBUHVAT URBANISTIČKOG PLANA UREĐENJA
- OBALNA CRTA
- OBUHVAT DETALJNOG PLANA UREĐENJA

ODVODNJA FEKALNIH OTPADNIH VODA

- GRAVITACIJSKI CJEVOVOD (GLAVNI)
- GRAVITACIJSKI CJEVOVOD (OSTALI)
- TLAČNI CJEVOVOD
- UREĐAJ ZA PROČIŠĆAVANJE
- CRPNA STANICA
- PODMORSKI ISPUST
- INCIDENTNI PRELJEV

KANALIZACIJA FEKALNIH OTPADNIH VODA - privremeno rješenje

- TLAČNI CJEVOVOD
- CRPNA STANICA
- UREĐAJ ZA PROČIŠĆAVANJE
- INSPUST U TLO

ODVODNJA OBORINSKIH VODA

- OBORINSKA ODVODNJA
- ISPUST OBORINSKIH VODA U MORE
- SEPARATOR MASTI I ULJA

PROMETNE POVRŠINE

- KOLNE POVRŠINE
- KOLNO - PJEŠAČKE POVRŠINE
- PJEŠAČKE POVRŠINE



Split, siječanj 2013. Br.elaborata: 519/08

Zupanija:	SPLITSKO DALMATINSKA	
Općina:	ŠOLTA	
Naziv prostornog plana:	URBANISTIČKI PLAN UREĐENJA MASLINICA	
Naziv kartografskog prikaza:	PROMETNA, ULIČNA I KOMUNALNA INFRASTRUKTURNA MREŽA - VODNOGOSPODARSKI SUSTAV - ODVODNJA	
Broj kartografskog prikaza:	2.5	Mjerilo kartografskog prikaza: 1:2000
Program mjera za unapređenje stanja u prostoru općine Šolta za period 2006 - 2010 "Službeni glasnik Općine Šolta", br. 7/06	Odluka predstavničkog tijela o donošenju plana: "Službeni glasnik Općine Šolta", br. 1/2013	
Javna rasprava (datum objave): "SLOBODNA DALMACIJA", 12.studenog 2010.	Javni uvid održan: od 22. studenog 2010. do: 21. prosinca 2010.	
Ponovna javna rasprava (datum objave): "SLOBODNA DALMACIJA", 19.ožujka 2012.	Javni uvid održan: od 28. ožujka 2012. do: 11. travnja 2012.	
Pečat tijela odgovornog za provođenje javne rasprave:	Odgovorna osoba za provođenje javne rasprave: NIKŠA BEZIĆ, dipl. iur.	
Suglasnost na plan prema članku 98. Zakona o prostornom uređenju i gradnji ("Narodne novine" br.76/0,38/09, 50/11, 90/11 i 50/12) broj suglasnosti klasa: 350-01/12-01/0181; Urbroj: 2181/1-11-12-0002, od 22. listopada 2012. 350-01/12-01/0181; Urbroj: 2181/1-11-00/10-12-0004, od 18.12.2012.		
Pravna osoba/tijelo koje je izradilo plan:	URBOS doo SPLIT Biro za prostorno planiranje, urbanizam i zaštitu okoliša	
Pečat pravne osobe/tijela koje je izradilo plan:	Odgovorna osoba: GORDANA RADMAN, dipl.inž.arh.	
Odgovorni voditelj:	GORDANA RADMAN, dipl.inž.arh.; Koordinator plana: Dr.sc.ZORAN RADMAN, znanstveni suradnik	
Stručni tim u izradi plana:	1. GORDANA RADMAN, dipl. inž. arh. 5. HRVOJE BOTA, dipl.inž.arh. 2. MAJA MADIRACA, dipl. oec. 6. VINKO KLISMANIĆ, dipl.inž.arh. 3. Dr.sc.ZORAN RADMAN, znanstveni suradnik 7. LARISA BACIĆ, dipl.ing.grad. 4. JELENA BOROTA, mag.inž.arh. 8. IVANA BUBIĆ, dipl.oec.	
Pečat predstavničkog tijela:	Predsjednik predstavničkog tijela: Boris Blagačić, dipl.inž.	
Istovjetnost ovog prostornog plana s izvornikom ovjerava:	Pečat nadležnog tijela: (ime, prezime i potpis)	