


TUMAČ ZNAKOVLJA:

- GRANICA OBUHVATA UPU-a
- GRANICA PARCELE PREMA KATASTRU
- BROJ PARCELE PREMA KATASTRU
- FEKALNA ODVODNJA**
- FEKALNA PLANIRANA
- TLAČNA FEKALNA - PLANIRANA
- CRPNA STANICA PLANIRANA
- UREĐAJ ZA PROČIŠĆAVANJE
- OBORINSKA ODVODNJA**
- OBORINSKA PLANIRANA
- OBALNI ISPUST

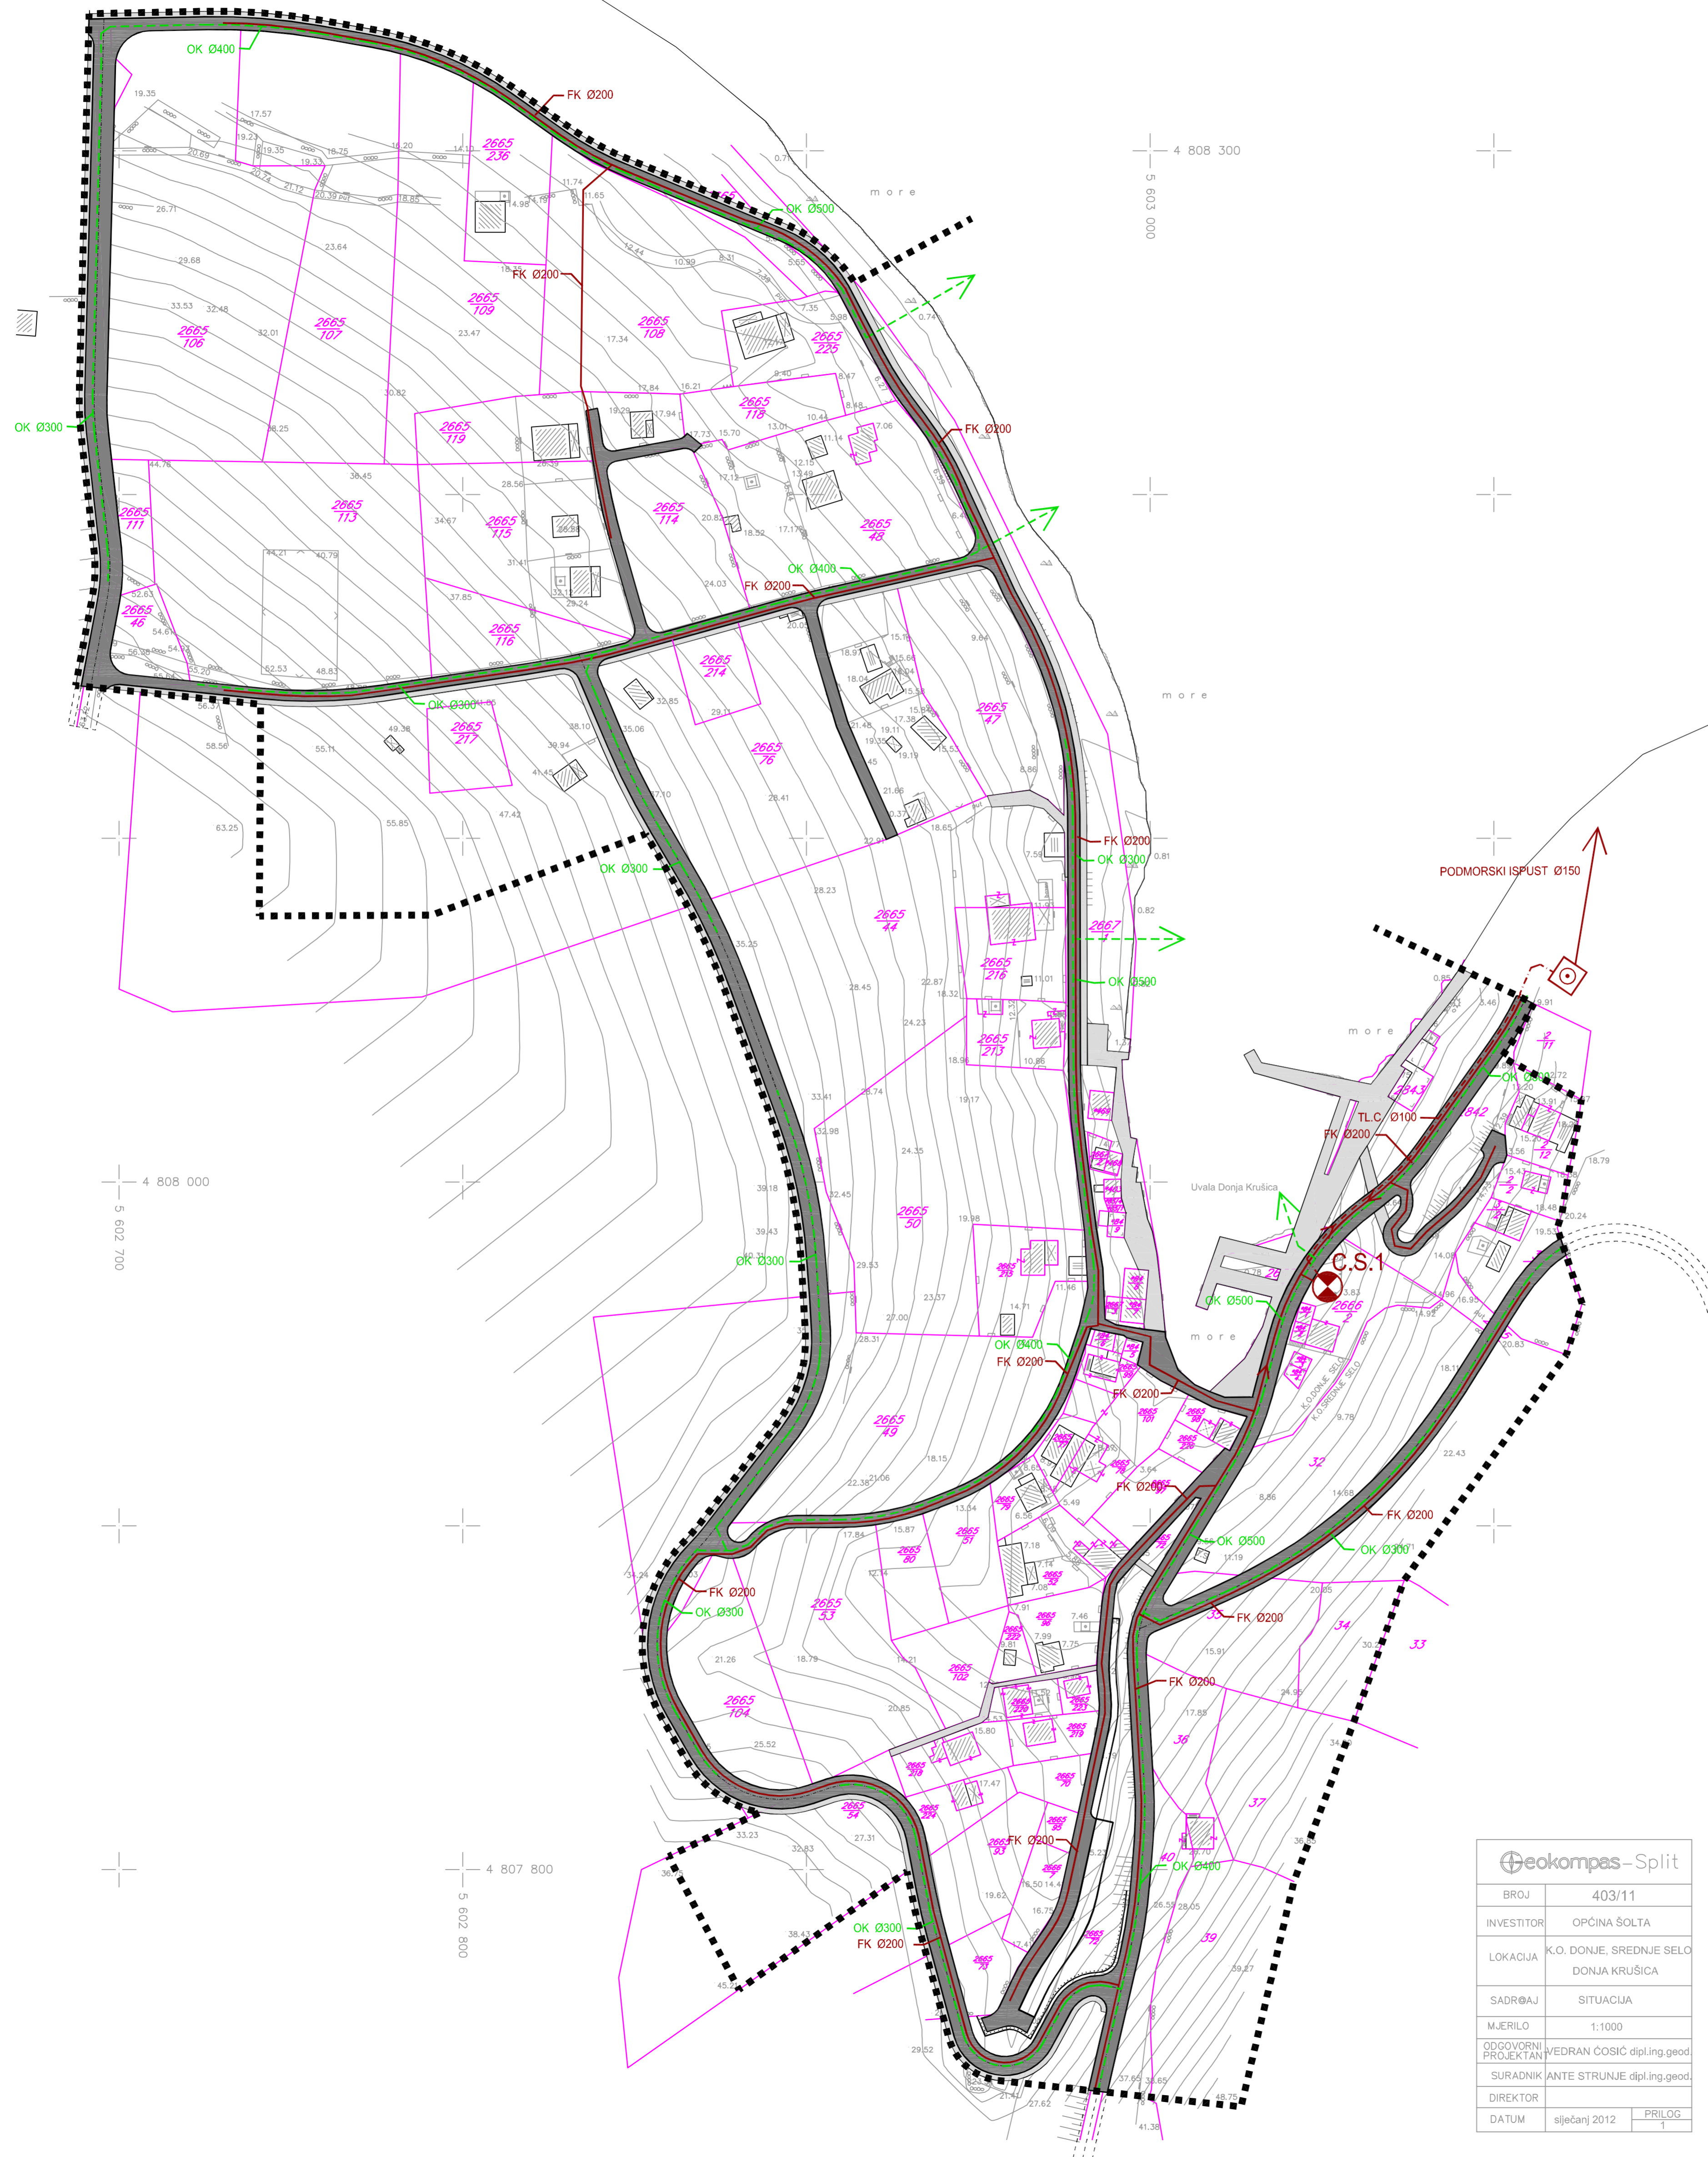

|  |  |   |
|--|--|---|
| Županija   | SPLITSKO - DALMATINSKA   |   |
| Općina   | ŠOLTA  |   |
| Naziv prostornog plana:  | URBANISTIČKI PLAN UREĐENJA NASELJA DONJA KRUŠICA   |   |
| Naziv kartografskog prikaza:   | KANALIZACIJSKA MREŽA   |   |
| Broj kartografskog prikaza:  | 2.5.   | Mjerilo kartografskog prikaza: 1:1000                     |
| Odluka o izradi Urbanističkog plana uređenja "Službeni glasnik Općine Šolta 6/11"  | Odluka predstavničkog tijela o donošenju plana "Službeni glasnik Općine Šolta 10/13"   |   |
| Javna rasprava (datum objave) 25.05.2012. godine u listu "Slobodna Dalmacija"  | Javni uvid održan  | od: 04. lipnja 2012. godine do: 03. srpnja 2012. godine   |
| Prva ponovljena javna rasprava (datum objave) 03.02.2013. godine u listu "Slobodna Dalmacija"  | Prvi ponovljeni javni uvid održan  | od: 12. veljače 2013. godine do: 19. veljače 2013. godine |
| Druga ponovljena javna rasprava (datum objave) 14.04.2013. godine u listu "Slobodna Dalmacija"   | Drugi ponovljeni javni uvid održan   | od: 23. travnja 2013. godine do: 30. travnja 2013. godine |
| Pečat tijela odgovornog za provođenje javne rasprave:  | Odgovorna osoba za provođenje javne rasprave:<br><br>pročelnik Nikša Bezić, dipl. iur.   |   |
| Suglasnost na plan prema članku 98. Zakona o prostornom uređenju i gradnji ("NN" br. 76/07, 38/09, 55/11, 90/11 i 50/12) broj suglasnosti klasa: 350-01/13-01/0137 | urboj: 2181/1-02-13-0002   | datum: 27.06.2013. godine                                 |
| Pravna osoba/tijelo koje je izradilo plan:   | <b>"ARCHING" d.o.o. Split</b>  |   |
| Pečat pravne osobe/tijela koje je izradilo plan:   | Odgovorna osoba:<br><br>Srdan Šegvić, d.i.a.   |   |
| Odgovorni voditelj:  | SRDAN ŠEGVIĆ, d.i.a.   |   |
| Stručni tim u izradi plana:  | SRDAN ŠEGVIĆ, d.i.a. ARCHING d.o.o. Split<br>ANA ŠEGVIĆ, d.oec. ARCHING d.o.o. Split<br>JURICA GUČ, d.i.a. ARCHING d.o.o. Split<br>RUŽICA METER RAGUŽIN, d.i.g. PROJEKTI BIRO DALMIJANIC d.o.o. Split<br>IVAN MAKJANIĆ, d.i.g. HIDROIZJAJN d.o.o. Split<br>MLADEN ŽANIĆ, d.i.el. VOLT-ING d.o.o. Split |   |
| Pečat predstavničkog tijela:   | Predsjednik predstavničkog tijela:<br><br>Ante Ručić   |   |
| Istovjetnost ovog prostornog plana s izvornikom ovjerava:  | Pečat nadležnog tijela:<br><br>(ime, prezime i potpis)   |   |