



2.1. PROMETNA MREŽA

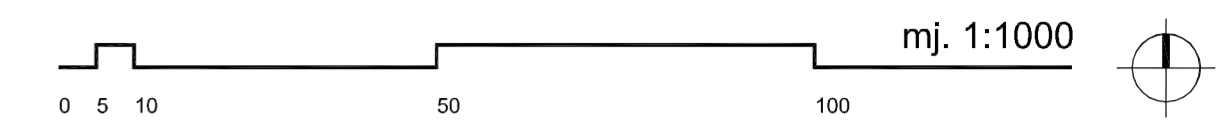


ELEMENTI POPREČNOG PRESJEKA ULICA

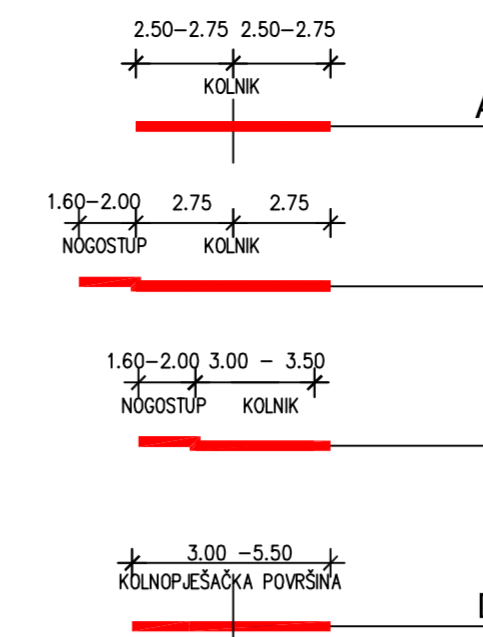

TUMAČ ZNAKOVLJA:

- GRANICA OBUHVATA UPU-a
- GRANICA PARCELE PREMA KATASTRU
- BROJ PARCELE PREMA KATASTRU
- CRTA 70 m OD MORSKE OBALE
- CRTA 100 m OD MORSKE OBALE
- PROMET**
- GLAVNA MJESNA PROMETNICA
- SABIRNE ULICE
- PRISTUPNE ULICE
- KOLNOPJEŠAČKE PROMETNICE
- RUBNJAK KOLNIKA
- OS PROMETNICE
- NOGOSTUP
- PJEŠAČKE POVRŠINE
- PARKIRALIŠTE
- POTPORNI ZIDOWI
- NAČIN I POTEZI KOLNIH PRIKLJUČENJA S GLAVNIH MJESNIH PROMETNICA (MOGUĆE PRIKLJUČENJE S OSTALIH PROMETNICA BEZ OZNAKE)

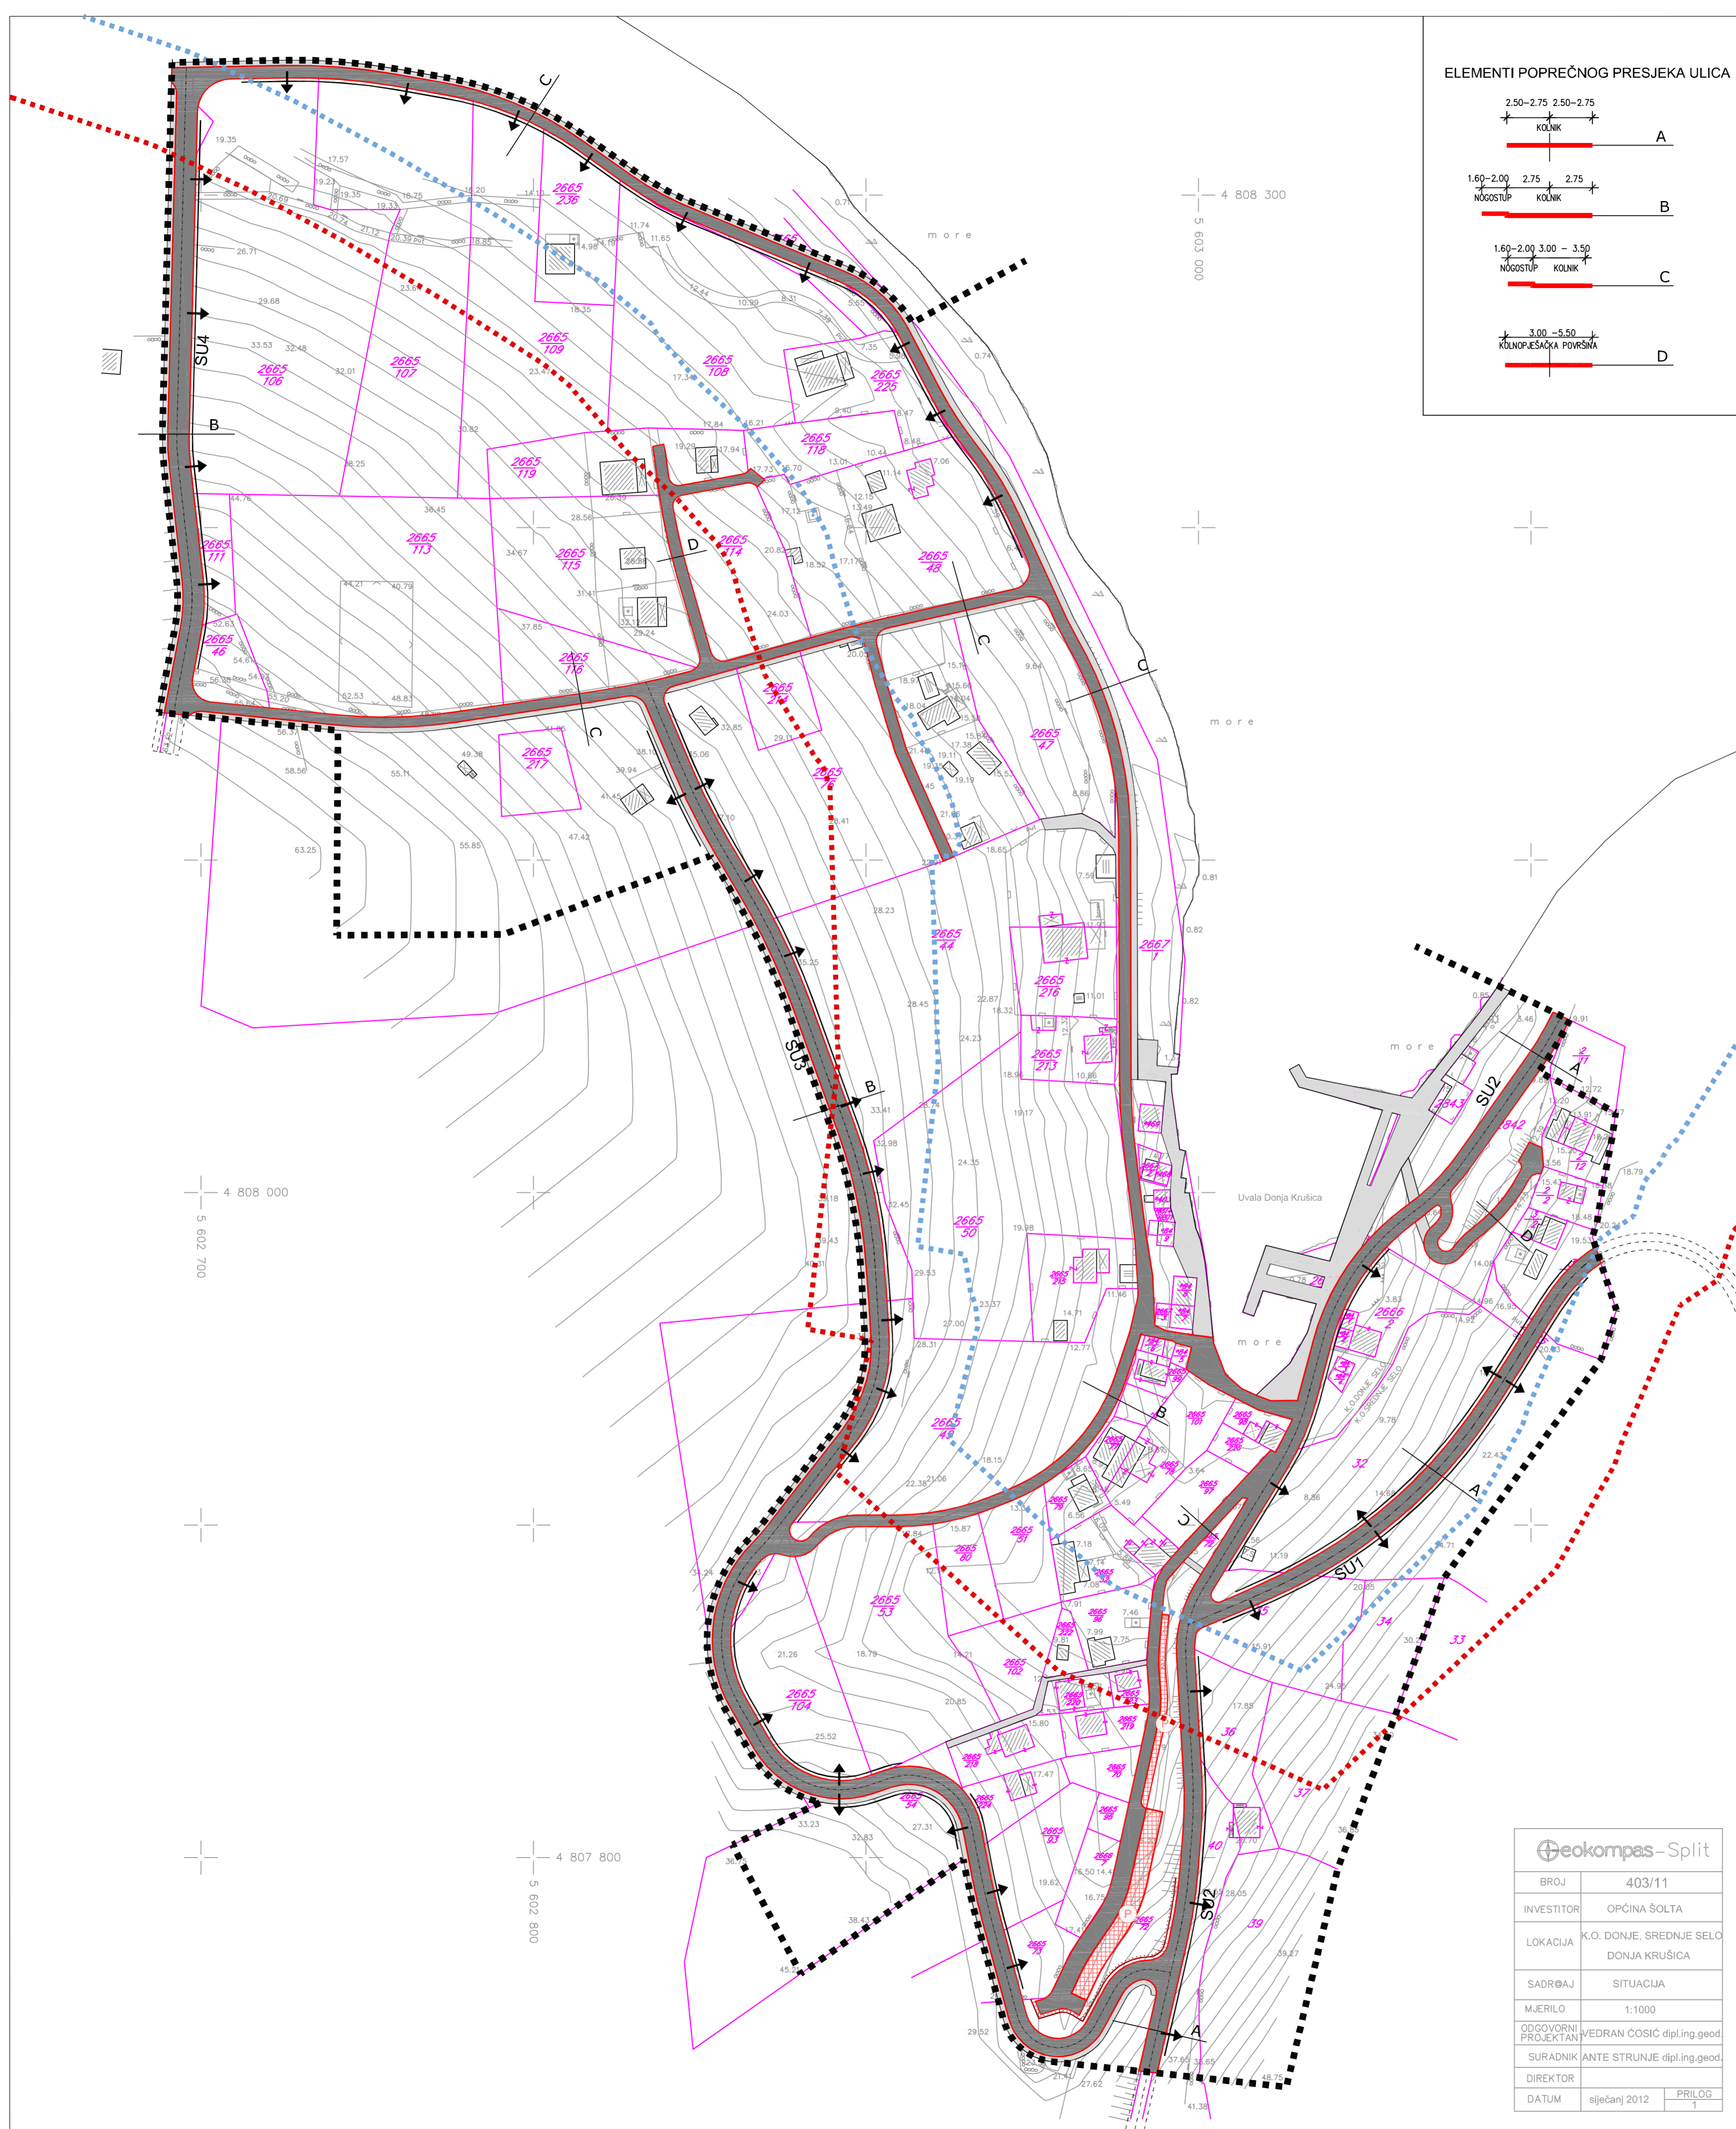

Geokompas-Split	
BROJ	403/11
INVESTITOR	OPĆINA ŠOLTA
LOKACIJA	K.O. DONJE, SREDNJE SELO DONJA KRUŠICA
SADRŽAJ	SITUACIJA
MJERILO	1:1000
ODGOVORNI PROJEKTANT	VEDRAN ČOŠIĆ dipl.ing.geod.
SURADNIK	ANTE STRUNJE dipl.ing.geod.
DIREKTOR	
DATUM	siječanj 2012. PRILOG 1

Županija	SPLITSKO - DALMATINSKA	
Općina	ŠOLTA	
Naziv prostornog plana:	URBANISTIČKI PLAN UREĐENJA NAŠELJA DONJA KRUŠICA	
Naziv kartografskog prikaza:	PROMETNA MREŽA	
Broj kartografskog prikaza:	2.1.	Mjerilo kartografskog prikaza: 1:1000
Odluka o izradi Urbanističkog plana uređenja "Službeni glasnik Općine Šolta 6/11"	Odluka predstavničkog tijela o donošenju plana "Službeni glasnik Općine Šolta 10/13"	
Javna rasprava (datum objave) 25.05.2012. godine u listu "Slobodna Dalmacija"	Javni uvid održan	od: 04. lipnja 2012. godine do: 03. srpnja 2012. godine
Prva ponovljena javna rasprava (datum objave) 03.02.2013. godine u listu "Slobodna Dalmacija"	Prvi ponovljeni javni uvid održan	od: 12. veljače 2013. godine do: 19. veljače 2013. godine
Druga ponovljena javna rasprava (datum objave) 14.04.2013. godine u listu "Slobodna Dalmacija"	Drugi ponovljeni javni uvid održan	od: 23. travnja 2013. godine do: 30. travnja 2013. godine
Pečat tijela odgovornog za provođenje javne rasprave:	Odgovorna osoba za provođenje javne rasprave:  pročelnik Nikša Bezić, dipl. iur.	
Suglasnost na plan prema članku 98. Zakona o prostornom uređenju i gradnji ("NN" br. 76/07, 38/09, 55/11, 90/11 i 50/12) broj suglasnosti klasa: 350-01/13-01/0137 urbroj: 2181/1-02-13-0002 datum: 27.06.2013. godine		
Pravna osoba/tijelo koje je izradilo plan:	"ARCHING" d.o.o. Split	
Pečat pravne osobe/tijela koje je izradilo plan:	Odgovorna osoba:  Srdan Šegvić, d.i.a.	
Odgovorni voditelj:	SRDAN ŠEGVIĆ, d.i.a.	
Stručni tim u izradi plana:	SRDAN ŠEGVIĆ, d.i.a. ARCHING d.o.o. Split ANA ŠEGVIĆ, d.oec. ARCHING d.o.o. Split JURICA GUČ, d.i.a. ARCHING d.o.o. Split RUŽICA METER RAGUŽIN, d.i.g. PROJEKTI BIRO DALMIJANIC d.o.o. Split IVAN MAKJANIĆ, d.i.g. HIDROIZJAJN d.o.o. Split MLADEN ŽANIĆ, d.i.el. VOLT-ING d.o.o. Split	
Pečat predstavničkog tijela:	Predsjednik predstavničkog tijela:  Ante Ručić	
Istovjetnost ovog prostornog plana s izvornikom ovjerava:	Pečat nadležnog tijela:  (ime, prezime i potpis)	