


UPU-a NASELJA DONJA KRUŠICA
OPĆINA ŠOLTA


3. UVJETI KORIŠTENJA, UREĐENJA
I ZAŠTITE POVRŠINA

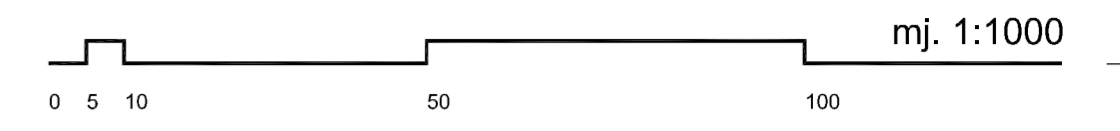

TUMAČ ZNAKOVLJA:

- GRANICA OBUHVATA UPU-a
- GRANICA PARCELE PREMA KATASTRU
- BROJ PARCELE PREMA KATASTRU
- CRTA 70 m OD MORSKE OBALE
- CRTA 100 m OD MORSKE OBALE
- UVJETI KORIŠTENJA**
- SPORTSKO REKREACIJSKA NAMJENA - UREĐENA PLAŽA
- SPORTSKO REKREACIJSKA NAMJENA - NEUREĐENA PLAŽA
- ZAŠTITNE ZELENE POVRŠINE
- NEIZGRADENO GRADEVINSKO PODRUČJE NASELJA**
- REGULACIJSKI PRAVAC
- ZELENILU (S MOGUĆNOŠĆU KOLNIH PRISTUPA)
- PROMET**
- GLAVNA MJESNA PROMETNICA
- SABIRNE ULICE
- PRISTUPNE ULICE
- KOLNOPJEŠAČKE PROMETNICE
- PJEŠAČKE POVRŠINE
- PARKIRALIŠTE
- POTPORNI ZIDOWI
- POSTOJEĆA TRAFOSTANICA
- PLANIRANA TRAFOSTANICA
- MORSKI AKVATORIJ

Županija	SPLITSKO - DALMATINSKA		
Općina	ŠOLTA		
Naziv prostornog plana:	URBANISTIČKI PLAN UREĐENJA NASELJA DONJA KRUŠICA		
Naziv kartografskog prikaza:	UVJETI KORIŠTENJA, UREĐENJA I ZAŠTITE POVRŠINA		
Broj kartografskog prikaza:	3.	Mjerilo kartografskog prikaza:	1:1000
Odluka o izradi Urbanističkog plana uređenja "Službeni glasnik Općine Šolta 6/11"	Odluka predstavničkog tijela o donošenju plana "Službeni glasnik Općine Šolta 10/13"		
Javna rasprava (datum objave) 25.05.2012. godine u listu "Slobodna Dalmacija"	Javni uvid održan	od: 04. lipnja 2012. godine	do: 03. srpnja 2012. godine
Prva ponovljena javna rasprava (datum objave) 03.02.2013. godine u listu "Slobodna Dalmacija"	Prvi ponovljeni javni uvid održan	od: 12. veljače 2013. godine	do: 19. veljače 2013. godine
Druga ponovljena javna rasprava (datum objave) 14.04.2013. godine u listu "Slobodna Dalmacija"	Drugi ponovljeni javni uvid održan	od: 23. travnja 2013. godine	do: 30. travnja 2013. godine
Pečat tijela odgovornog za provođenje javne rasprave:	Odgovorna osoba za provođenje javne rasprave: pročelnik Nikša Bezić, dipl. iur.		
Suglasnost na plan prema članku 98. Zakona o prostornom uređenju i gradnji ("NN" br. 76/07, 38/09, 55/11, 90/11 i 50/12)			
broj suglasnosti klasa: 350-01/13-01/0137	urbroj: 2181/1-02-13-0002	datum: 27.06.2013. godine	
Pravna osoba/tijelo koje je izradilo plan:	"ARCHING" d.o.o. Split		
Pečat pravne osobe/tijela koje je izradilo plan:	Odgovorna osoba: Srdan Šegvić, d.i.a.		
Odgovorni voditelj:	SRDAN ŠEGVIĆ, d.i.a.		
Stručni tim u izradi plana:	SRDAN ŠEGVIĆ, d.i.a. ARCHING d.o.o. Split ANA ŠEGVIĆ, d.oec. ARCHING d.o.o. Split JURICA GUČ, d.i.a. ARCHING d.o.o. Split RUŽICA METER RAGUŽIN, d.i.g. PROJEKTI BIRO DALMIJANIC d.o.o. Split IVAN MAKJANIĆ, d.i.g. HIDROIZJAJN d.o.o. Split MLADEN ŽANIĆ, d.i.el. VOLT-ING d.o.o. Split		
Pečat predstavničkog tijela:	Predsjednik predstavničkog tijela: Ante Ručić		
Istovjetnost ovog prostornog plana s Izvornom ovjerava:	Pečat nadležnog tijela: (ime, prezime i potpis)		

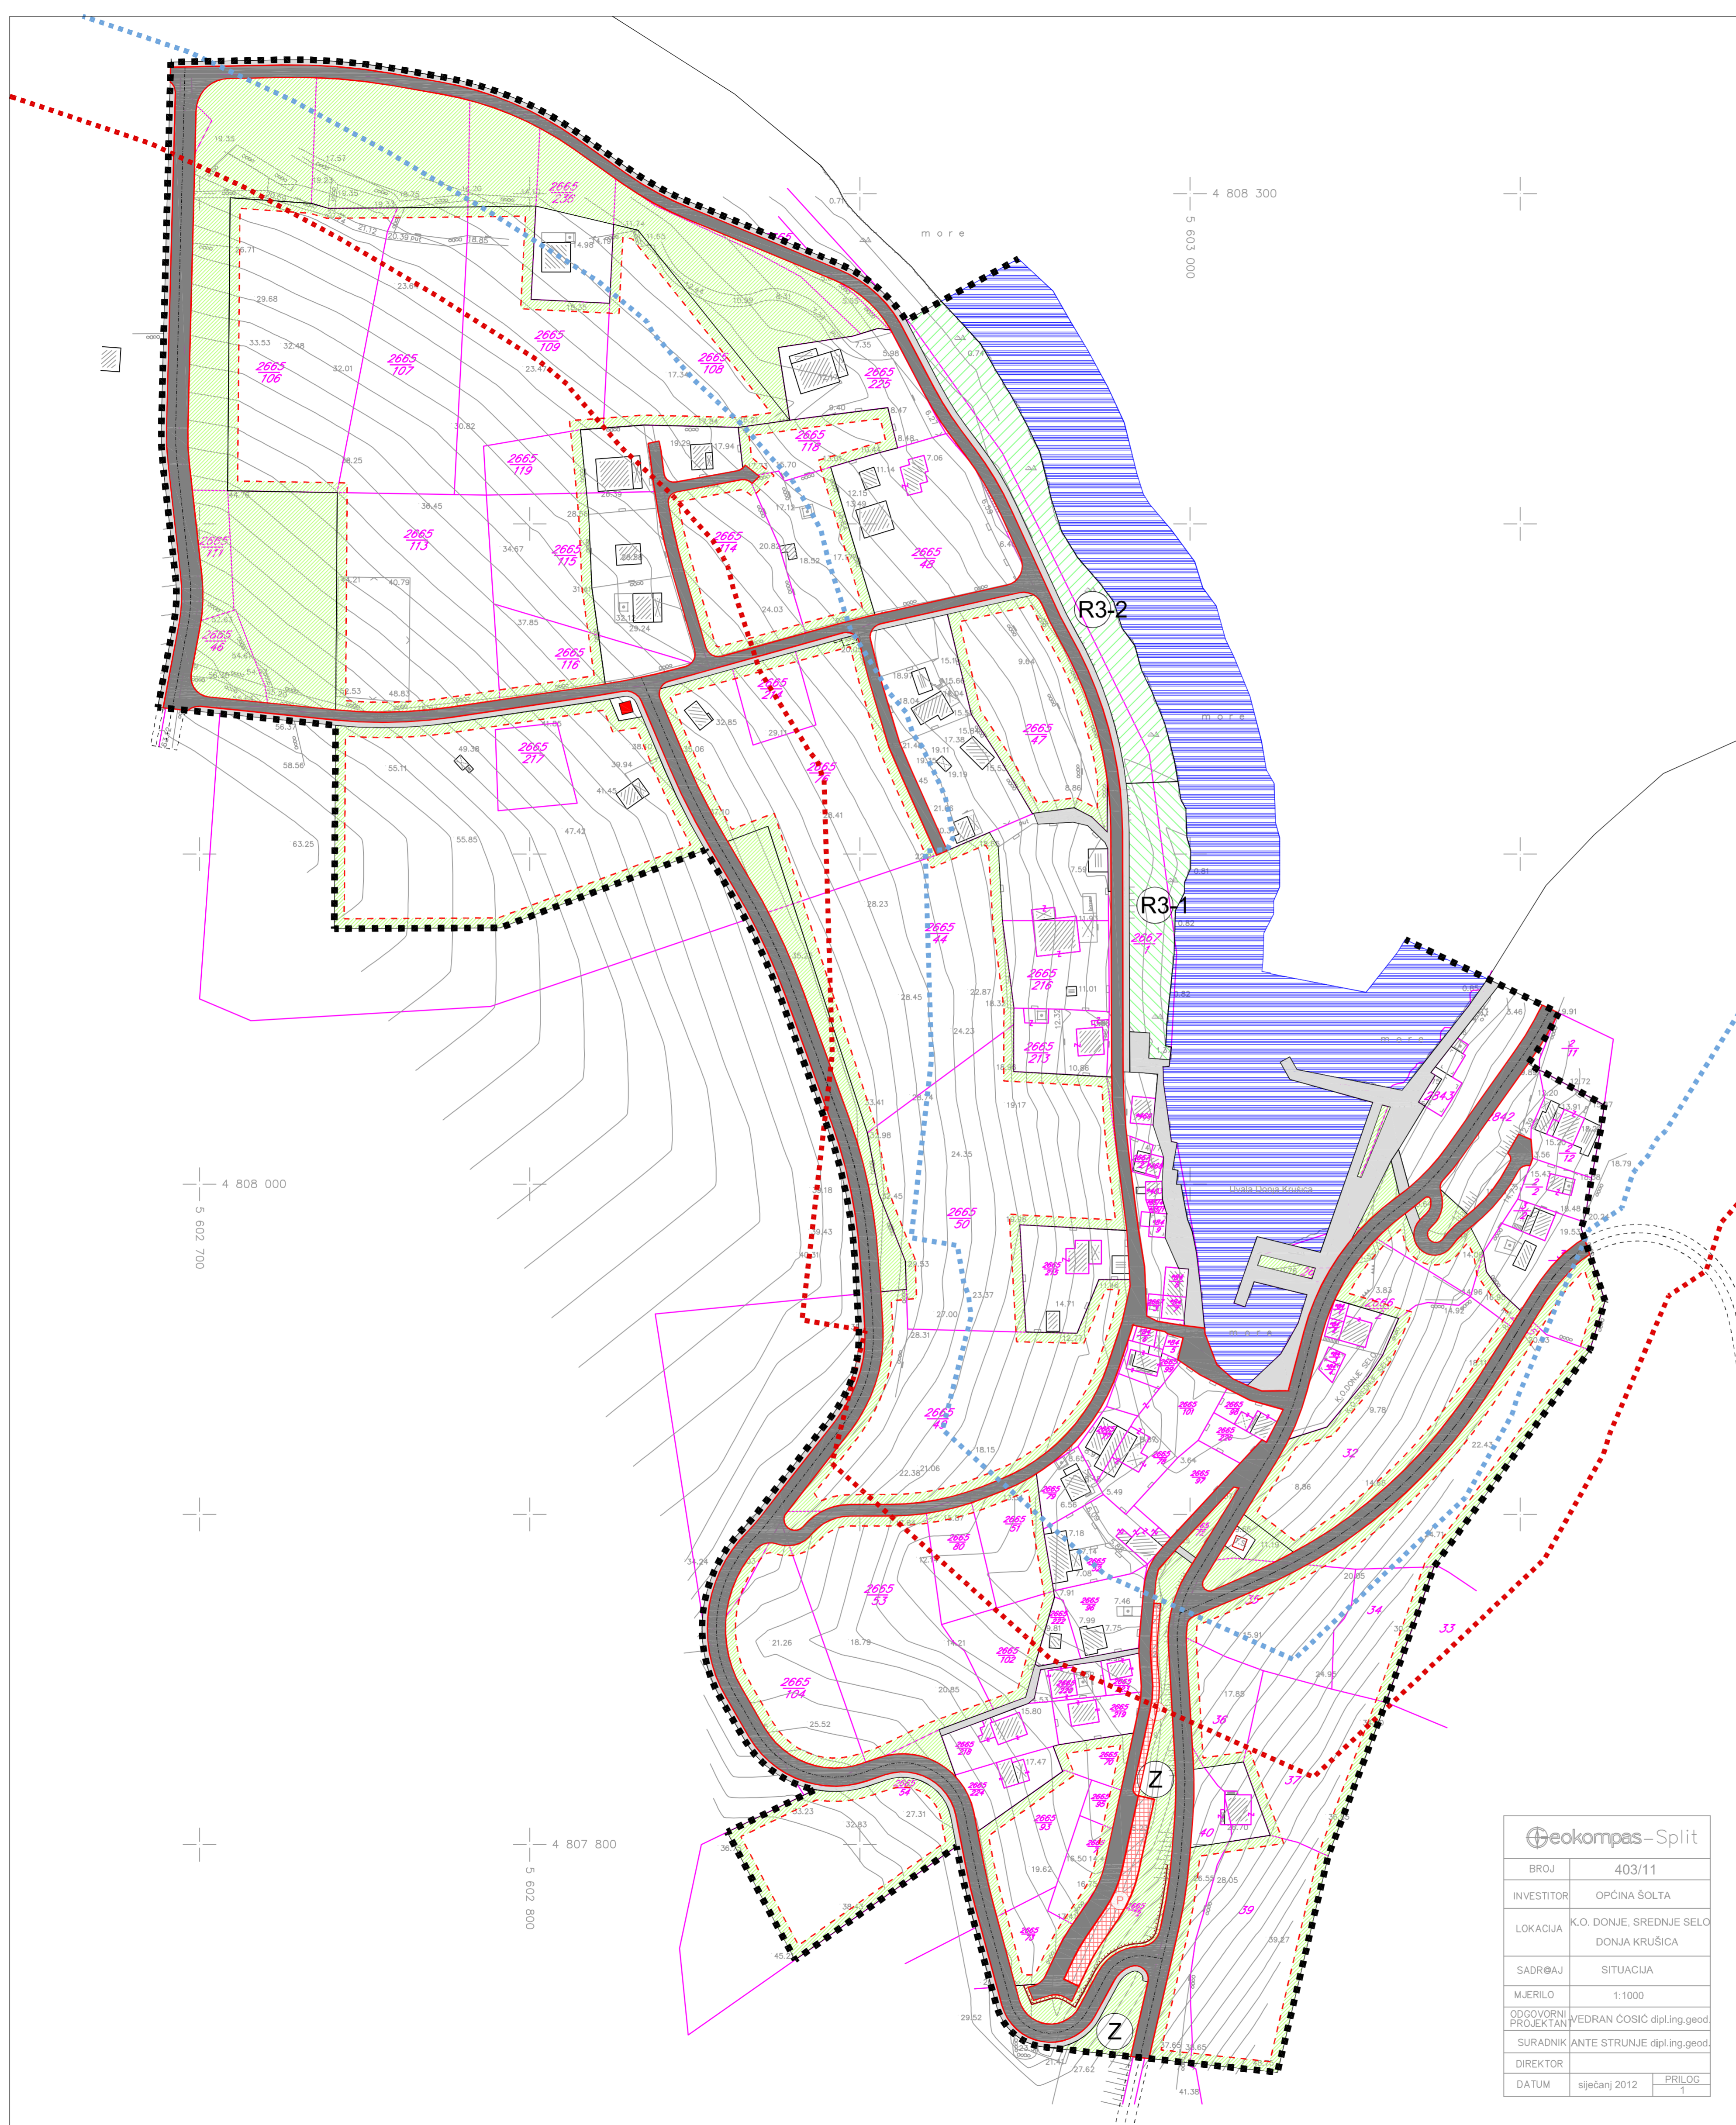

Geokompas-Split	
BROJ	403/11
INVESTITOR	OPĆINA ŠOLTA
LOKACIJA	K.O. DONJE, SREDNJE SELO DONJA KRUŠICA
SADRŽAJ	SITUACIJA
MJERILO	1:1000
ODGOVORNI PROJEKTANT	VEDRAN ČOŠIĆ dipl.ing.geod.
SURADNIK	ANTE STRUNJE dipl.ing.geod.
DIREKTOR	
DATUM	siječanj 2012. PRILOG 1