


Geokompas - Split	
BROJ	32/10
INVESTITOR	OPĆINA ŠOLTA, Graniče
LOKACIJA	K.O. GROHOTIĆE č.zem. 2177,2178, 2179, ...
SKUPČAJ	Posebna geodetska podloga
MAŠTILLO	1:1000
ODGOVORNI PROJEKTANT	Arno Štampar dipl. inž. geod.
SURADNIK	Vedran Čović dipl. inž. geod.
DIREKTOR	
DATUM	lipanj 2010. PRILOG 1

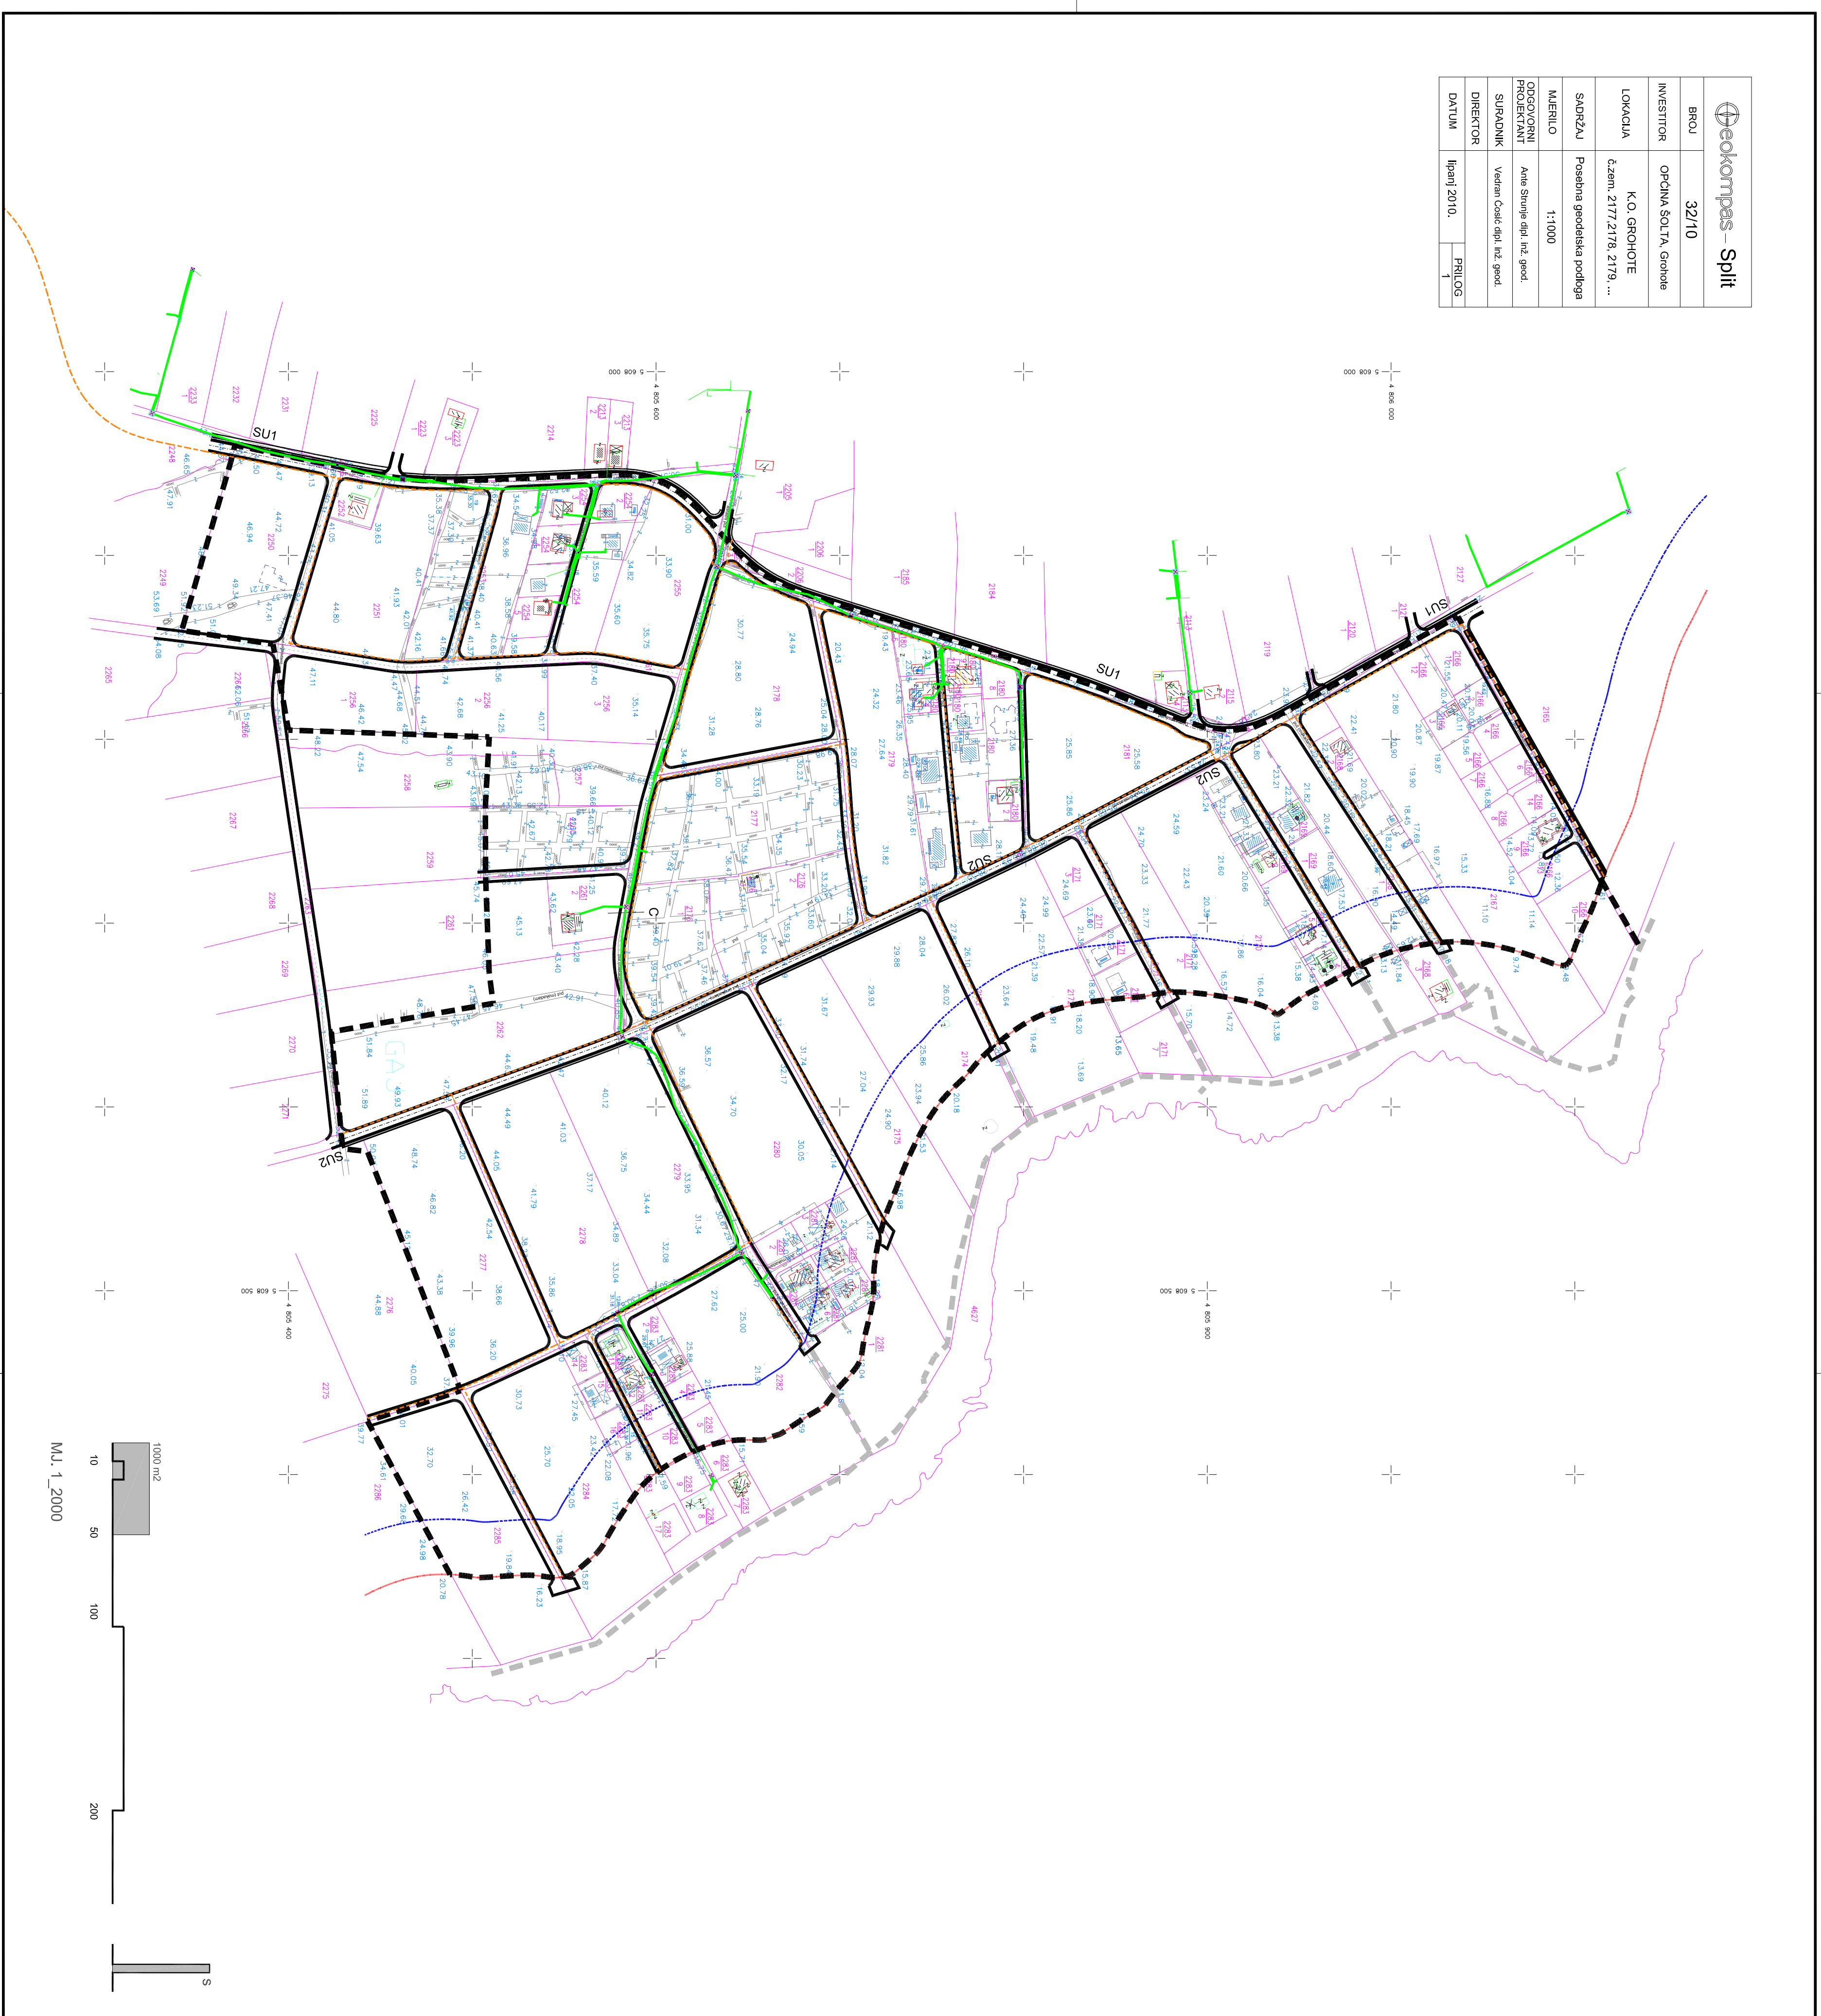

URBANISTIČKI PLAN UREĐENJA DIJELA NASELJA NEČUJAM (UPU-15) OPĆINA ŠOLTA

2.2. TELEKOMUNIKACIJSKA MREŽA

- GRANICE**
- GRANICA OBUHVATA UPJA
 - GRANICA KATASTRARSKA BRUJ ČESTICE
 - KATASTRARSKA GRANICA ČESTICE
 - TOPOGRAFSKO STANJE
 - GRANICA +70 m OD MORA
 - GRANICA +100 m OD MORA

TELEKOMUNIKACIJSKA MREŽA

- PLANIRANA DTK NAPAJANJE I FORMIRANJE DOKTORAMA
- POSTOJEĆI SVJETLOVOD
- POSTOJEĆA TK KANALIZACIJA
- POSTOJEĆI DTK ZDENAČ
- PLANIRANI DTK ZDENAČ

Zupanija	SPLITSKO - DALMATINSKA	
Općina	OPĆINA ŠOLTA	
Naziv prostornog plana:	UPU-a DIJELA NASELJA NEČUJAM (UPU 15)	
Naziv kartografskog prikaza:	TELEKOMUNIKACIJSKA MREŽA	
Broj kartografskog prikaza:	2.3.	Mjerna kartografskog prikaza: 1:2000
Odluka o izradi plana Šolski glasnik Općine Šolta br. 07/10	Odluka predsjedničkog tijela o formiranju plana Šolski glasnik Općine Šolta br. 2/12	
Javna rasprava (datum objave) Šolski glasnik Općine Šolta br. 08/09,20/11.	Javni uvid održan dat: 22.08.2011.	
Pечат tijela odgovornog za provođenje javne rasprave: OPĆINA ŠOLTA JEDINSTVENI UPRAVNI ODJEL OPĆINE ŠOLTA	Odgovorna osoba za provođenje javne rasprave: NIKŠA BEŽIĆ, dipl. inž.	
Suglasnost (na planu prema članku 97. Zakona o prostornom uređenju i graditeljstvu (NN 76/07, 28/09, 59/11, 90/11) Klasik: Utvorj:	Klasik: Utvorj:	
Pravna osoba/tijelo koje je izradilo plan:	VECON PROJEKT d.o.o. Posrednik za urbanističke, inženjerske i geodetske poslove PUT RIJELJA 45, ŠPILJ 1, 021, 358 899 E: helena@vecon.hr	
Pечат pravne osobe/tijela koje je izradilo plan:	Odgovorna osoba: HELENA ČERINA, diplomiranih.	
Odgovorna voditeljica:	HELENA ČERINA, diplomiranih.	
Štampni tim u izradi plana: 1. HELENA ČERINA, dipl. inž. arh. 2. TOMISLAV MIHOVILOVIĆ, diplomiranih. 3. JELENA MERČEP-HADJIC, diplomiranih.	4. RUTKA METREKOVIC, dipl. inž. grad. 5. KSENIA RIČIĆ, diplomiranih. 6. MIKELIN ZANIC, diplomiranih.	
Pечат predstavničkog tijela: OPĆINA ŠOLTA OPĆINSKO Vijeće	Predsjednik predstavničkog tijela: BORIS BLAŽANIĆ, diplomiranih.	
Istovjetnost ovog prostornog plana s izornikom ovrhane:	Pечат nadležnog tijela:	
(ime, prezime i potpis)		