


Geokompas - Split	
BROJ	32/10
INVESTITOR	OPĆINA ŠOLTA, Granele
LOKACIJA	K.O. GROHOTIJE č.zem. 2177,2178, 2179, ...
SKUPČAJ	Posedna geodetska podloga
MAŠTILJO	1:1000
ODGOVORNI PROJEKTANT	Ana Štampar dipl. inž. građ.
SURADNIK	Veselin Čović dipl. inž. građ.
DIREKTOR	
DATUM	lipanj 2010. PRILOG 1

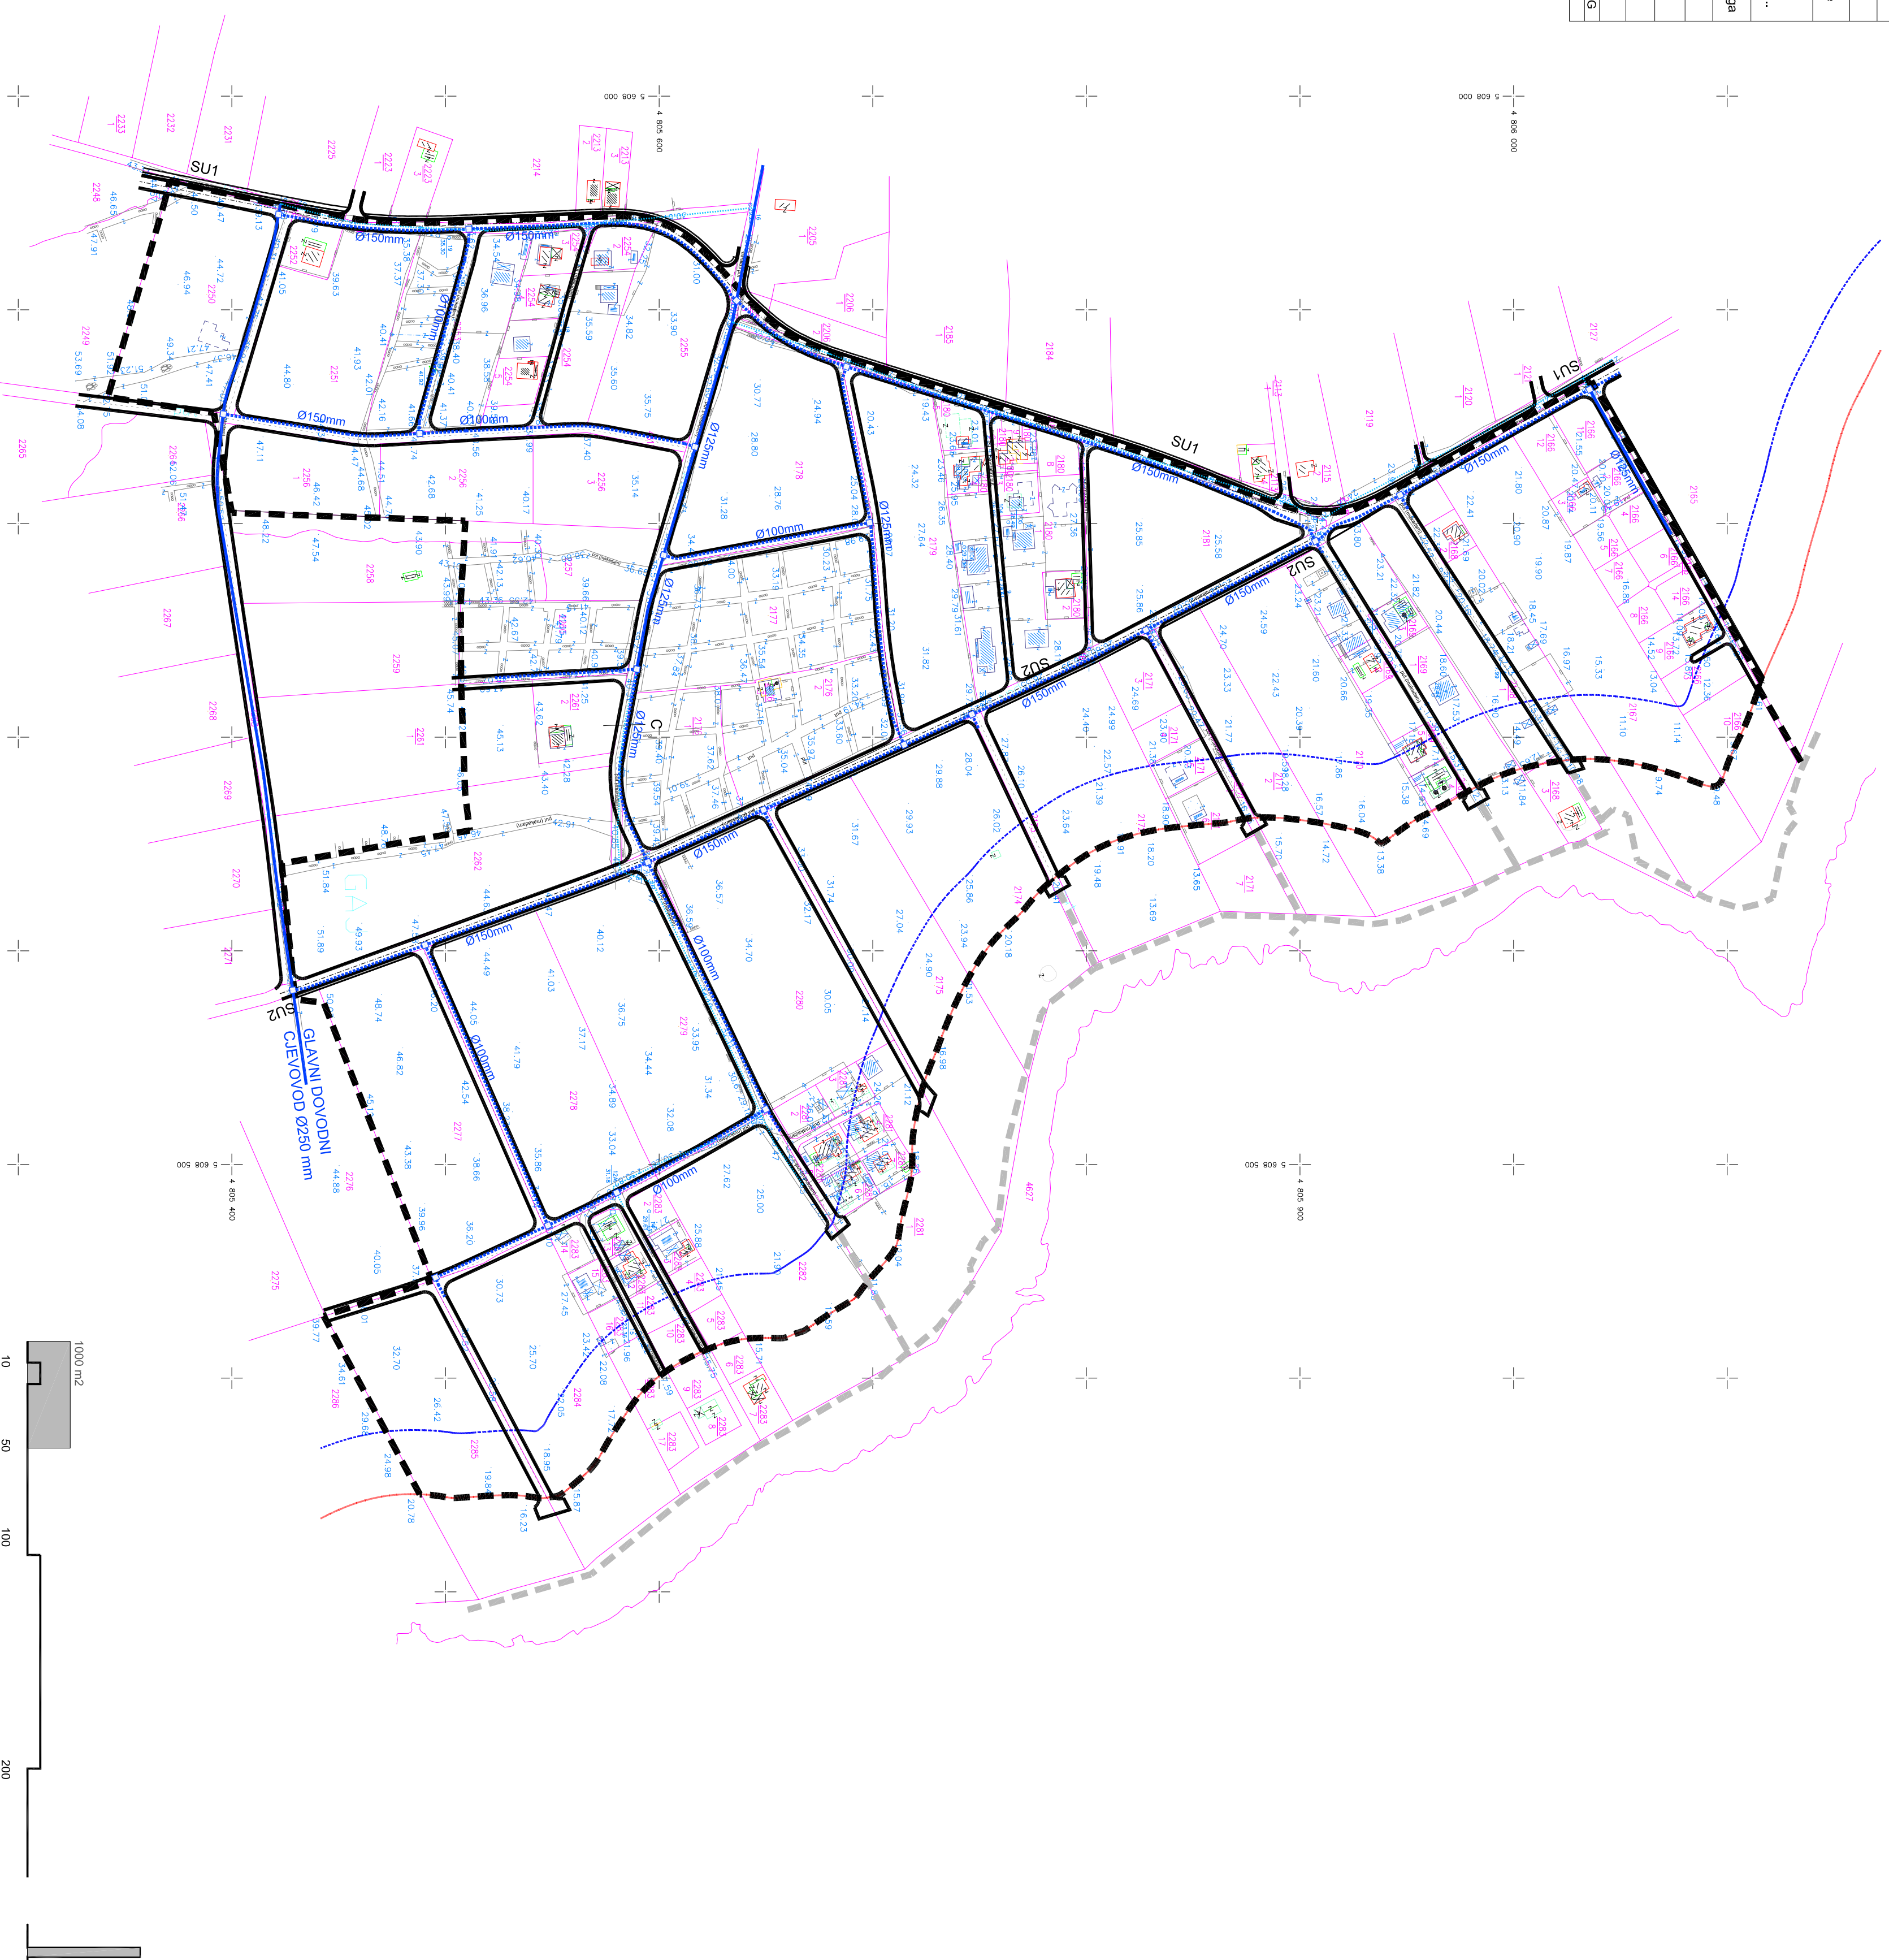

URBANISTIČKI PLAN UREĐENJA DIJELA NASELJA NEČUJAM (UPU-15) OPĆINA ŠOLTA

2.4. VODOVODNA MREŽA

GRANICE	GRANICA OBUHVATA UPU-a
	KATASTARSKA BRJOVA CESTICE
	KATASTARSKA GRANICA CESTICE
	TOPOGRAFSKO STANJE
	GRANICA +70 m OD MORA
	GRANICA +100 m OD MORA

VODOVODNA MREŽA

	POSTOJEĆI VODOVOD
	POSTOJEĆI VODOVOD - PLANIRANA REKONSTRUKCIJA
	PLANIRANI VODOVOD
	PLANIRANO OKNO

Zemalje	SPLITSKO - DALMATINSKA	
Općina	OPĆINA ŠOLTA	
Naziv prostornog plana:	UPU-a DIJELA NASELJA NEČUJAM (UPU-15)	
Naziv kartografskog prikaza:	VODOVODNA MREŽA	
Broj kartografskog prikaza:	2.4.	
Opisna o izradi plana	Opisna predstavnost i tijela o izradi plana	
Sudbeni glasnik Općine Šolta br. 07/10	Sudbeni glasnik Općine Šolta br. 2/12	
Javna rasprava (datum objave)	Javna rasprava	
Sukobna odluka: 08/09/2011.	doi: 22.08.2011.	
Pечат tijela odgovornog za provođenje javne rasprave:	Odgovorna osoba za provođenje javne rasprave:	
OPĆINA ŠOLTA	JEDINSTVENI UPRAVNI ODJEL OPĆINE ŠOLTA	
Suglasnost na plan prema članku 97. Zakona o prostornom uređenju i graditeljstvu (NN 76/07, 28/09, 59/11, 90/11)	NKSŠA BEŽIĆ, dipl. inž.	
Klasik:	Klasik:	
Utvorj:	Utvorj:	
Pravna osoba/tijelo koje je izradilo plan:	HELENA CERINA, dipl.ing.arh.	
Pечат pravne osoba/tijela koje je izradilo plan:	Odgovorna osoba:	
Odgovorna voditeljica:	HELENA CERINA, dipl.ing.arh.	
Stručni tim u izradi plana:	HELENA CERINA, dipl.ing.arh.	
1. HELENA CERINA, dipl.ing.arh.	4. RUTICA METREK-ROGICIN, dipl.ing.građ.	
2. TOMISLAV MIHOVILOVIĆ, dipl.ing.arh.	5. KSENIJA RIČIĆ, dipl.ing.građ.	
3. JELENA MERČEP-HADJIC, dipl.ing.arh.	6. MIKELIĆ ZANIC, dipl.ing.arh.	
Pечат predstavničkog tijela:	Predsjednik predstavničkog tijela:	
OPĆINA ŠOLTA	BORIS BLAŽANIĆ, dipl.ing.	
OPĆINSKO Vijeće	Boris Blažanić, dipl.ing.	
Izvođenost ovog prostornog plana s izornikom objave:	Pечат nadležnog tijela:	
(ime, prezime i potpis)		