


Geokompas - Split	
BROJ	32/10
INVESTITOR	OPĆINA ŠOLTA, Grobice
LOKACIJA	Č.zem. 2177/2178, 2179, ...
SAOPRŽAJ	Posedna geodetska podloga
MAŠTALO	1:1000
ODGOVORNI PROJEKTANT	Ana Stjepić dipl. inž. građ.
SURADNIK	Veteran Čović dipl. inž. građ.
DIREKTOR	
DATAJ	lipanj 2010.
	PRILOG 1

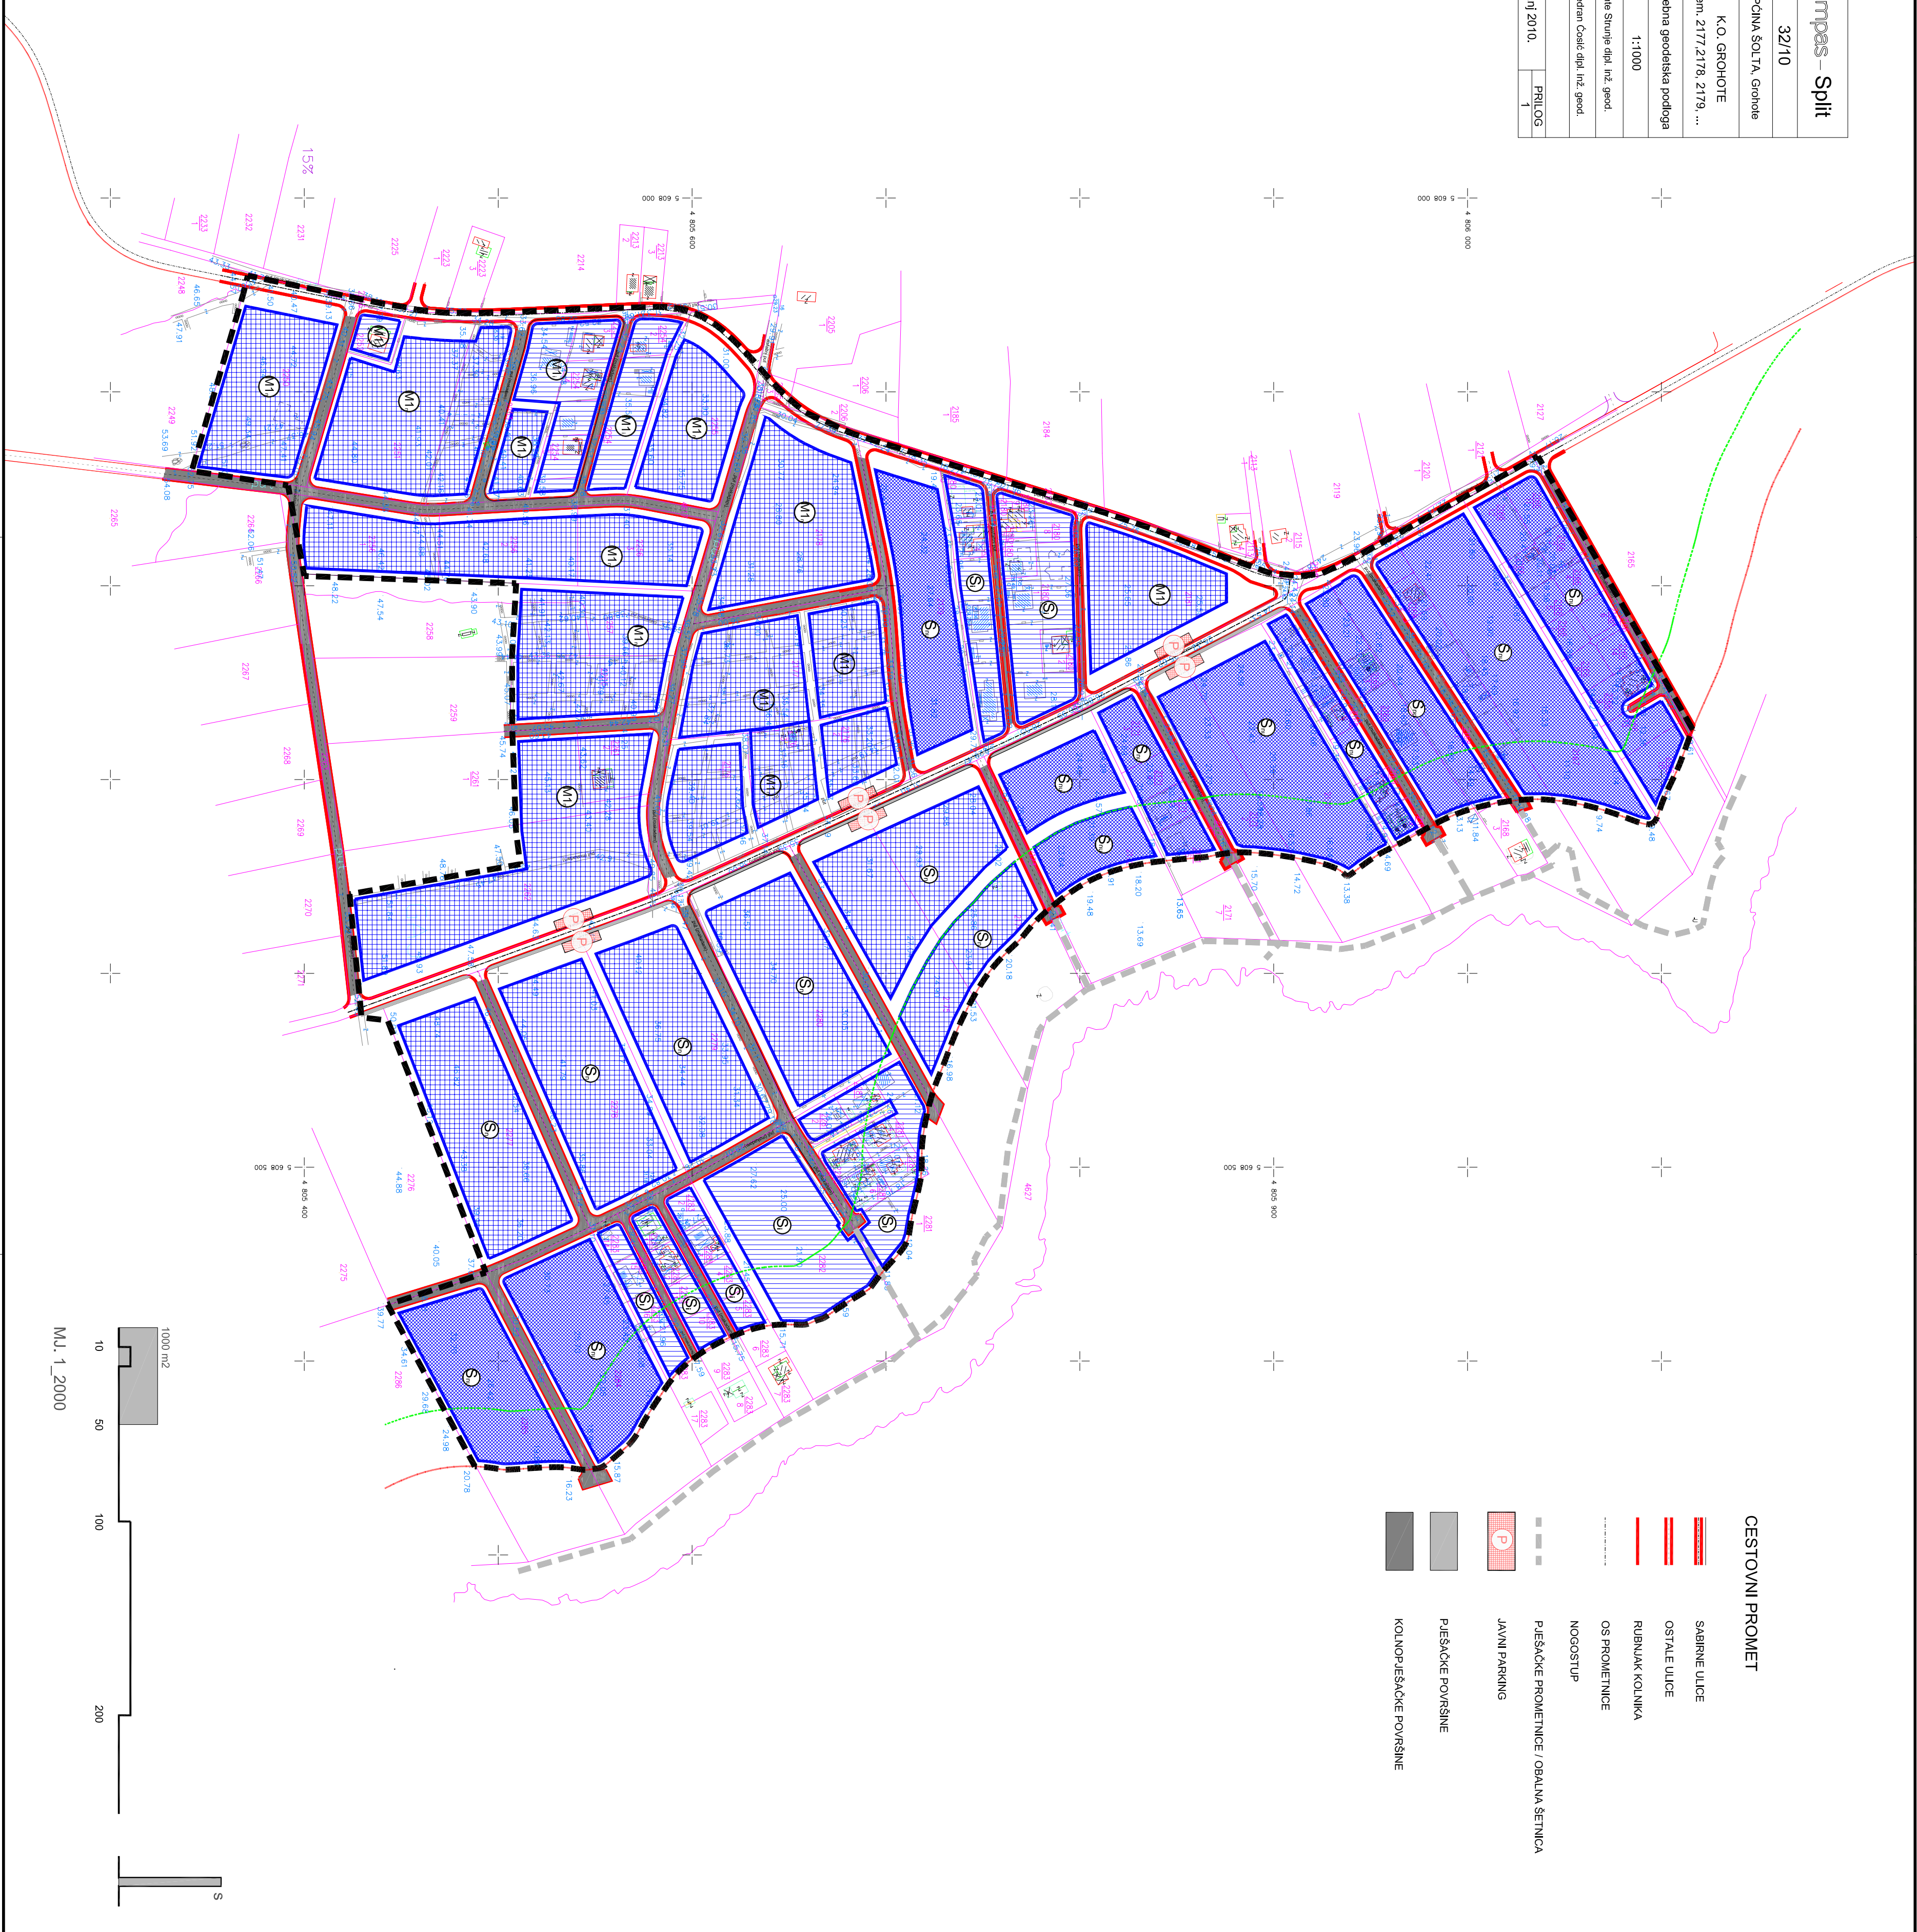

CESTOVNI PROMET	
	ŠABRINE ULICE
	OSTALE ULICE
	RIBUNJAK KOLNIKA
	OS PROMETNICE
	NOOSTUP
	PEŠAČKE PROMETNICE / OBALNA ŠETNICA
	JAVNI PARKING
	PEŠAČKE POVRŠINE
	KOLUPEŠAČKE POVRŠINE

URBANISTIČKI PLAN UREĐENJA DIJELA NASELJA NEČUJAM (UPU-15) OPĆINA ŠOLTA

4.1. NAČIN I UVJETI GRADNJE - OBLICI KORIŠTENJA

GRANICE	
	GRANICA OBJAVITELJA/UPRAVITELJA
	KATASTRSKI BROJ ČESTICE
	KATASTRSKA GRANICA ČESTICE
	TOPOGRAFSKO STANJE
	GRANICA +70 m OD MORA
	GRANICA +100 m OD MORA

NAČIN I UVJETI GRADNJE - OBLICI KORIŠTENJA

S STAMBENA NAMJENA

	S - IZGRADENO PODRUČJE
	S - NEIZGRADENO UREĐENO PODRUČJE
	S - NEIZGRADENO PODRUČJE

M1 MEŠOVITA NAMJENA - POREZITO STAMBENA

	M1 - IZGRADENO PODRUČJE
	M1 - NEIZGRADENO UREĐENO PODRUČJE
	M1 - NEIZGRADENO PODRUČJE

Zemalje	SPLITSKO - DALMATINSKA	
Općina	OPĆINA ŠOLTA	
Naziv prostornog plana:	UPU-a DIJELA NASELJA NEČUJAM (UPU 15)	
Naziv kartografskog prikaza:	NAČINI I UVJETI GRADNJE - OBLICI KORIŠTENJA	
Broj kartografskog prikaza:	4.1.	
Opisna o izradi plana	Opisna predstavniki i tijela o izradi plana	
Sudbeni glasnik Općine Šolta br. 07/10	Sudbeni glasnik Općine Šolta br. 21/2	
Javna rasprava (datum objave)	Javna rasprava	
Školska Gimnazija, 06.09.2011.	doc: 22.09.2011.	
Pечат tijela odgovornog za provođenje javne rasprave:	Odgovorna osoba za provođenje javne rasprave:	
JEDINSTVENI UPRAVNI ODJEL OPĆINE ŠOLTA	NIKŠA BEZIC, dipl. inž.	
Suglasnost na plan prema članku 97. Zakona o prostornom uređenju i graditeljstvu (NN 76/07, 28/09, 59/11, 90/11)	Krišes: _____	
Utvorj:	Utvorj: _____	
Pravna osoba/tijelo koje je izradio plan:	PRIVATNO PRAVNO OSOBLJE	
Pечат pravne osoba/tijela koje je izradio plan:	Odgovorna osoba:	
Odgovorna voditeljica:	HELENA CERINA, diplomiranih.	
Stručni tim u izradi plana:	HELENA CERINA, diplomiranih.	
1. HELENA CERINA, dipl. inž. arh.	4. RUTICA METREKOVIC, dipl. inž. građ.	
2. TOMISLAV VUKOBRODAC, diplomiranih.	5. KSENIA RIGOVIC, diplomiranih.	
3. JELENA MERCEP-HADJIC, diplomiranih.	6. MARIJEN ZANIC, diplomiranih.	
Pечат predstavniki i tijela:	Predstavniki i tijela:	
OPĆINA ŠOLTA	OPĆINA ŠOLTA	
OPĆINSKO VJEĆE	BORIS BLAGIĆ, diplomiranih.	
Istovjetnost ovog prostornog plana s izdanim izvjavac:	Pечат nadležnog tijela:	
(ime, prezime i potpis)	_____	