



UPU-a UGOSTITELJSKO TURISTIČKE ZONE NEČUJAM - CENTAR
OPĆINA ŠOLTA

2.1. PROMETNA MREŽA

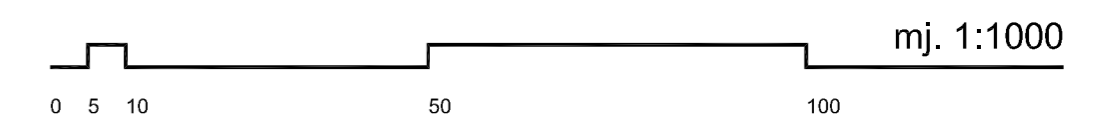


TUMAČ ZNAKOVLJA:

- GRANICA OBUHVATA UPU-a
- GRANICA PARCELE PREMA KATASTRU
- BROJ PARCELE PREMA KATASTRU
- CRTA 70 m OD MORSKE OBALE
- CRTA 100 m OD MORSKE OBALE
- PROMET**
- GLAVNA MJESNA PROMETNICA
- SABIRNE ULICE
- PRISTUPNE ULICE
- KOLNOPJEŠAČKE PROMETNICE
- RUBNJAK KOLNIKA
- OS PROMETNICE
- NOGOSTUP
- PJEŠAČKE POVRŠINE
- JAVNI TRG
- PARKIRALIŠTE
- POTPORNII ZIDOWI
- NAČIN I POTEZI KOLNIH PRIKLJUČENJA S MJESNIM PROMETNICAMA (MOGUĆE PRIKLJUČENJE S OSTALIM PROMETNICAMA BEZ OZNAKE)

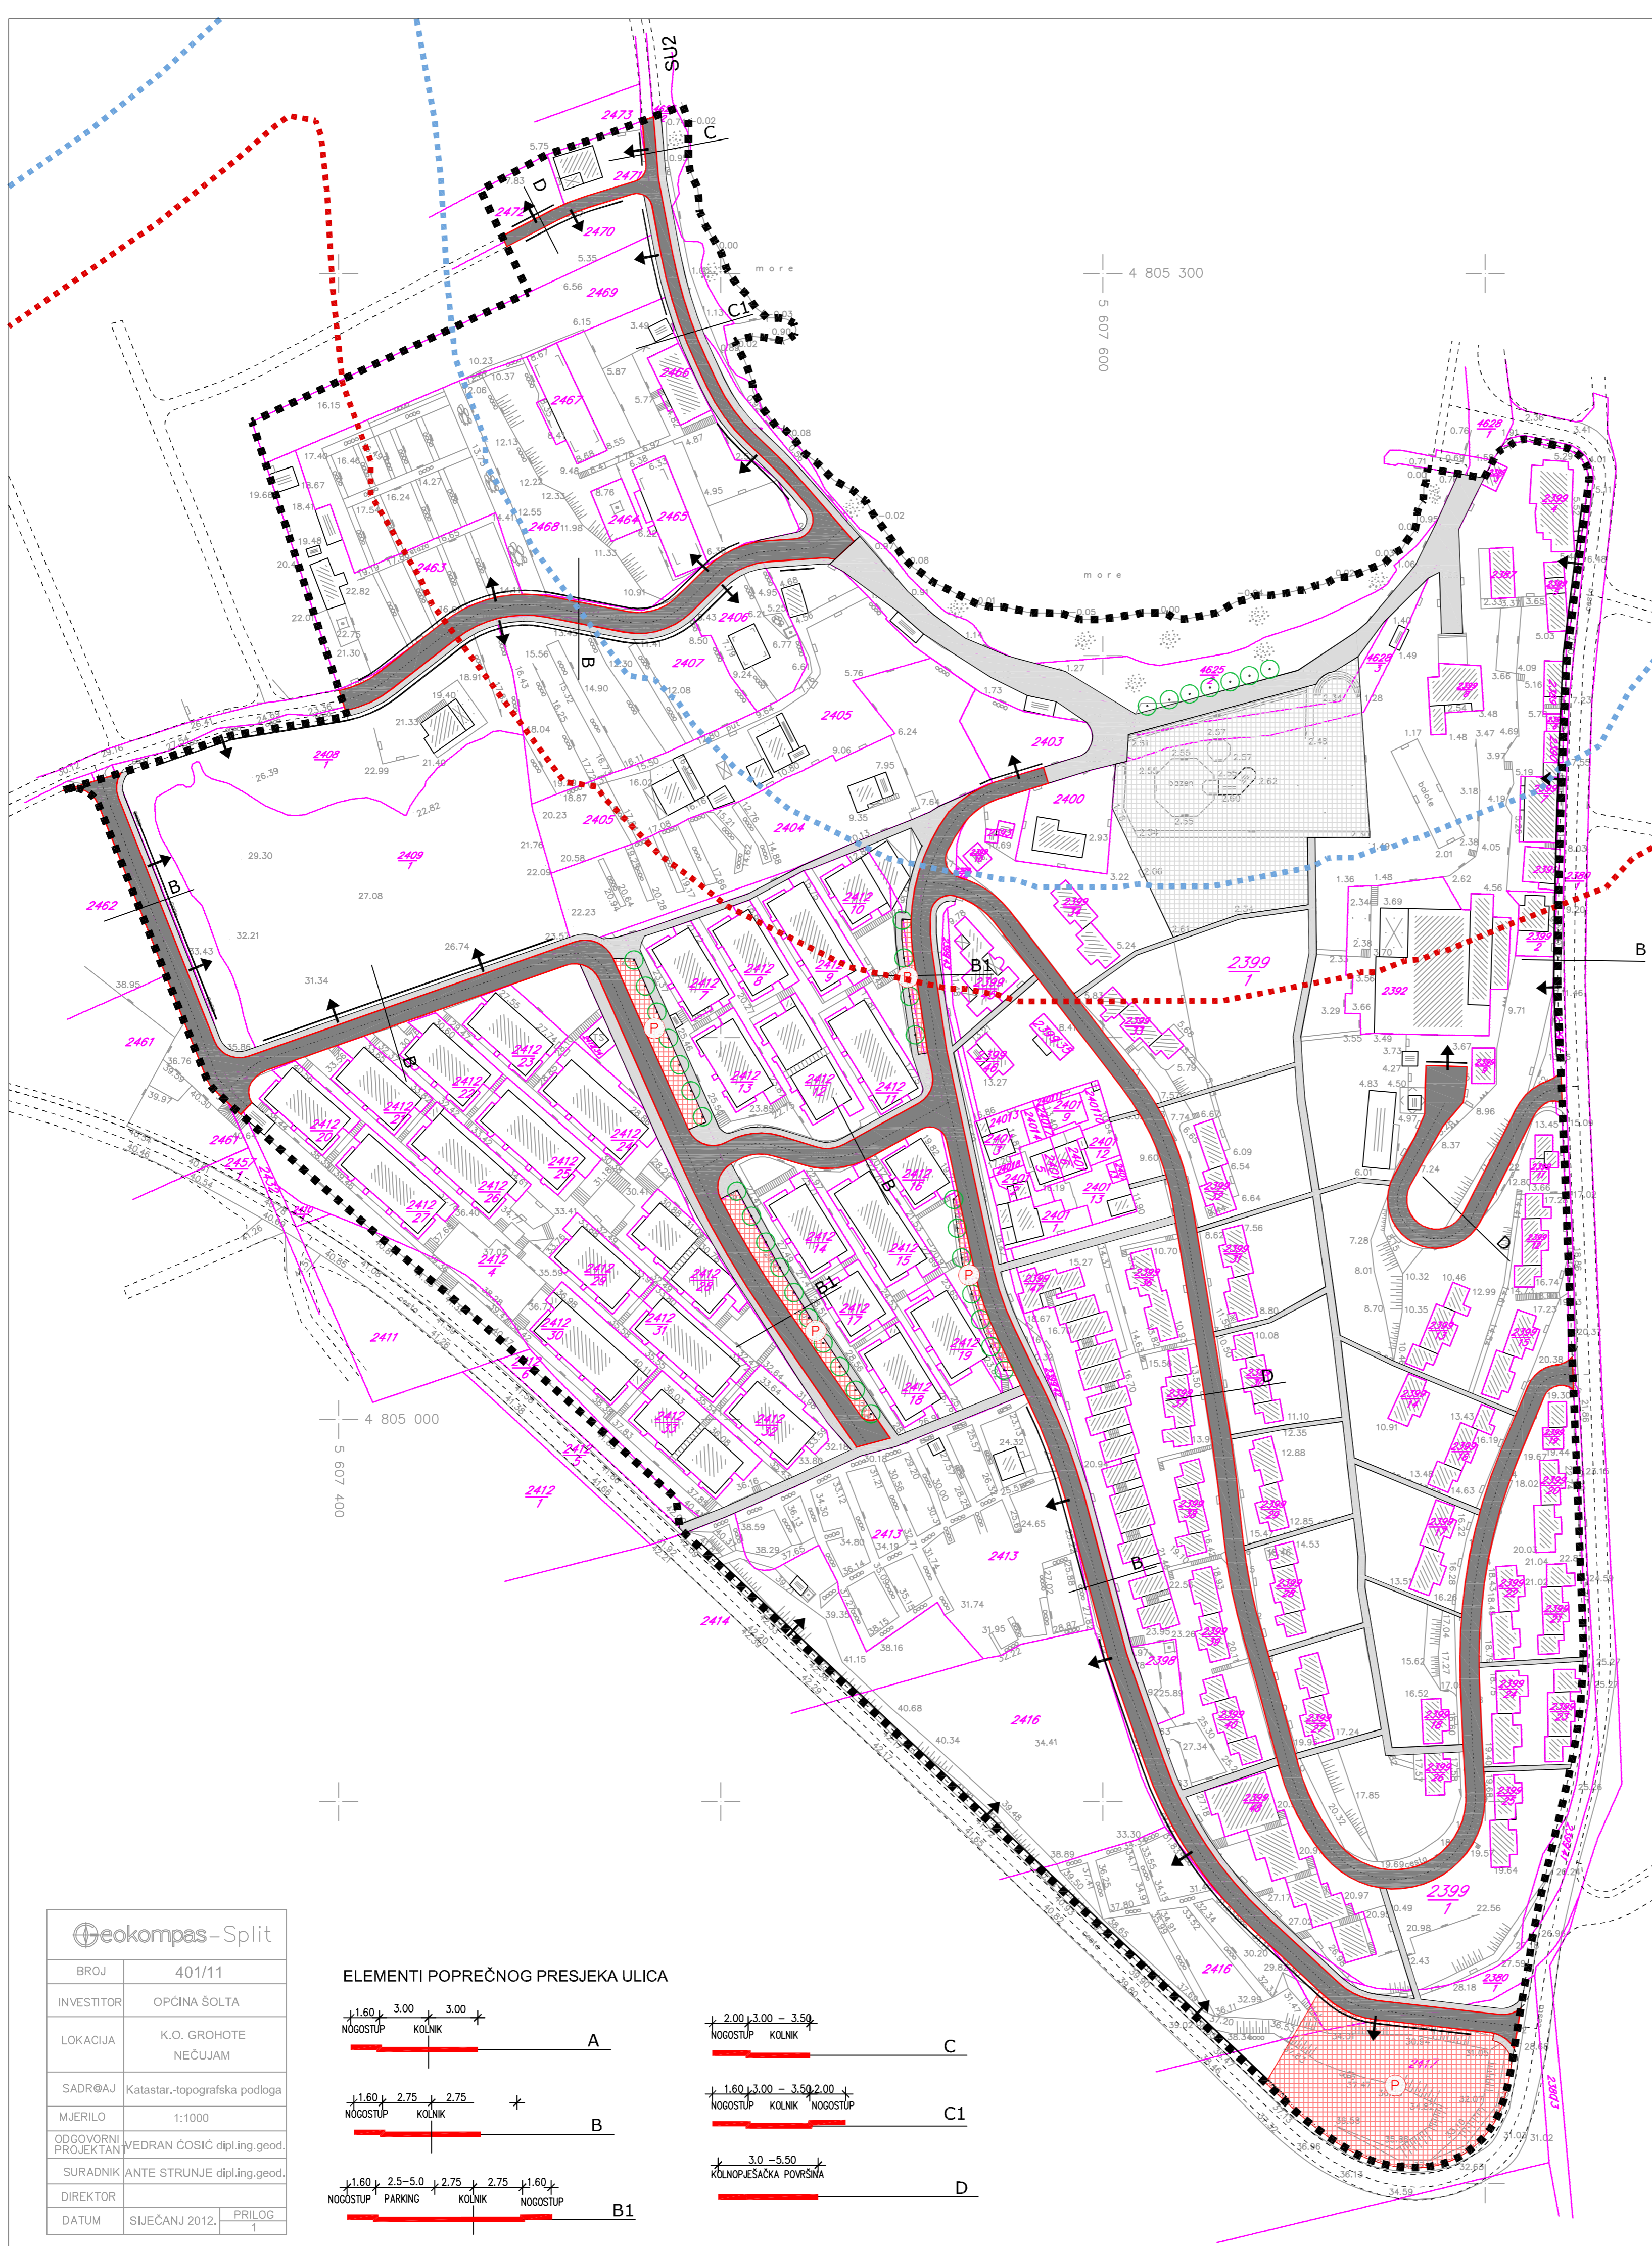

Geokompas - Split	
BROJ	401/11
INVESTITOR	OPĆINA ŠOLTA
LOKACIJA	K.O. GROHOTE NEČUJAM
SADRŽAJ	Katastar-topografska podloga
MJERILO	1:1000
ODGOVORNI PROJEKTANT	VEDRAN ČOŠIĆ dipl.ing.geod.
SURADNIK	ANTE STRUNJE dipl.ing.geod.
DIREKTOR	
DATUM	SUJEČANJ 2012. PRILOG

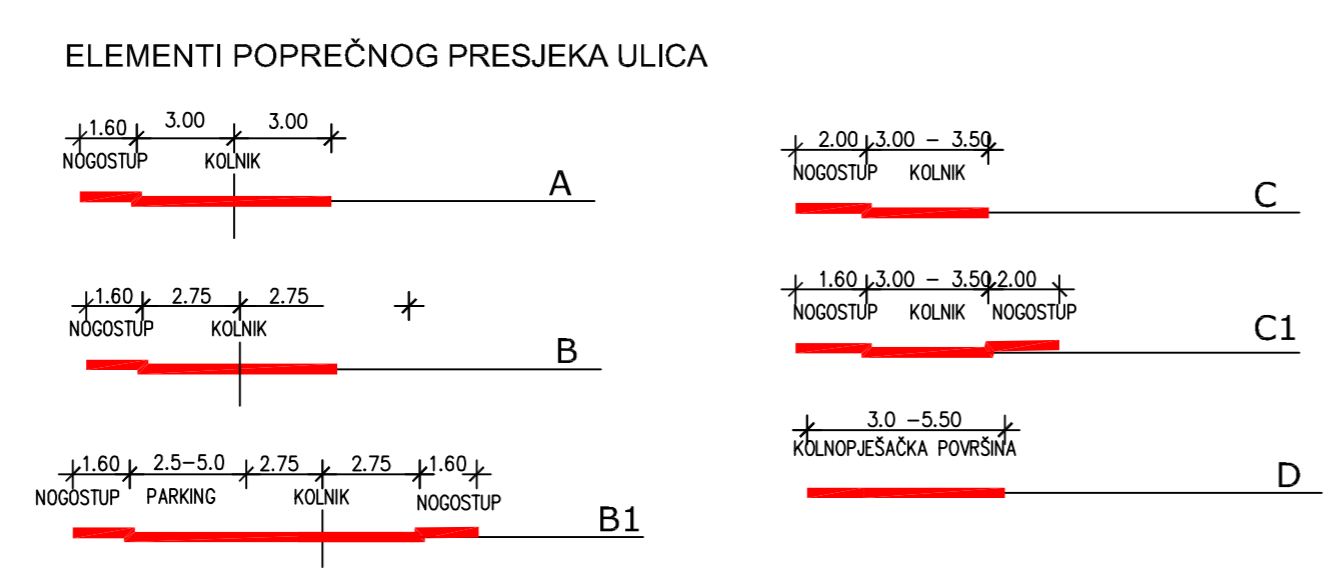

Županija	SPLITSKO - DALMATINSKA
Općina	ŠOLTA
Naziv prostornog plana:	UPU-a UGOSTITELJSKO TURISTIČKE ZONE NEČUJAM - CENTAR
Naziv kartografskog prikaza:	PROMETNA MREŽA
Broj kartografskog prikaza:	2.1.
Mjerilo kartografskog prikaza:	1:1000
Odluka o Izradi Urbanističkog plana uređenja "Službeni glasnik Općine Šolta 6/11"	Odluka predstavničkog tijela o donošenju plana "Službeni glasnik Općine Šolta 4/13"
Javna rasprava (datum objave) 25.05.2012. godine u listu "Slobodna Dalmacija"	Javni uvid održan od: 04. lipnja 2012. godine do: 03. srpnja 2012. godine
Ponovljena javna rasprava (datum objave) 03.02.2013. godine u listu "Slobodna Dalmacija"	Ponovljeni javni uvid održan od: 12. veljače 2013. godine do: 19. veljače 2013. godine
Pečat tijela odgovornog za provođenje javne rasprave:	Odgovorna osoba za provođenje javne rasprave: _____ pročelnik Nikša Bezić, dipl.iur.
Suglasnost na plan prema članku 98. Zakona o prostornom uređenju i gradnji ("NN" br. 76/07, 38/09, 55/11, 90/11 i 50/12) broj suglasnosti klasa: 350-01/13-01/0098 urbroj: 2181/1-11-00/10-13-0002 datum: 02.04.2013. godine	
Pravna osoba/tijelo koje je izradilo plan:	"ARCHING" d.o.o. Split
Pečat pravne osobe/tijela koje je izradilo plan:	Odgovorna osoba: _____ Srđan Šegvić, d.i.a.
Odgovorni voditelji:	SRĐAN ŠEGVIĆ, d.i.a.
Stručni tim u izradi plana:	SRĐAN ŠEGVIĆ, d.i.a. ARCHING d.o.o. Split ANA ŠEGVIĆ, d.oec. ARCHING d.o.o. Split JURICA GUČ, d.i.a. ARCHING d.o.o. Split RUŽICA METER RAGUŽIN, d.i.g. PROJEKTI BIRO DAMJANIĆ d.o.o. Split IVAN MAKJANIĆ, d.i.g. HIDRODIZAJN d.o.o. Split MLADEN ŽANIĆ, d.i.el. VOLT-ING d.o.o. Split
Pečat predstavničkog tijela:	Predsjednik predstavničkog tijela: _____ Boris Blagačić, dipl.ing.
Istovjetnost ovog prostornog plana s izvornikom ovjerava:	Pečat nadležnog tijela: _____ (ime, prezime i potpis)