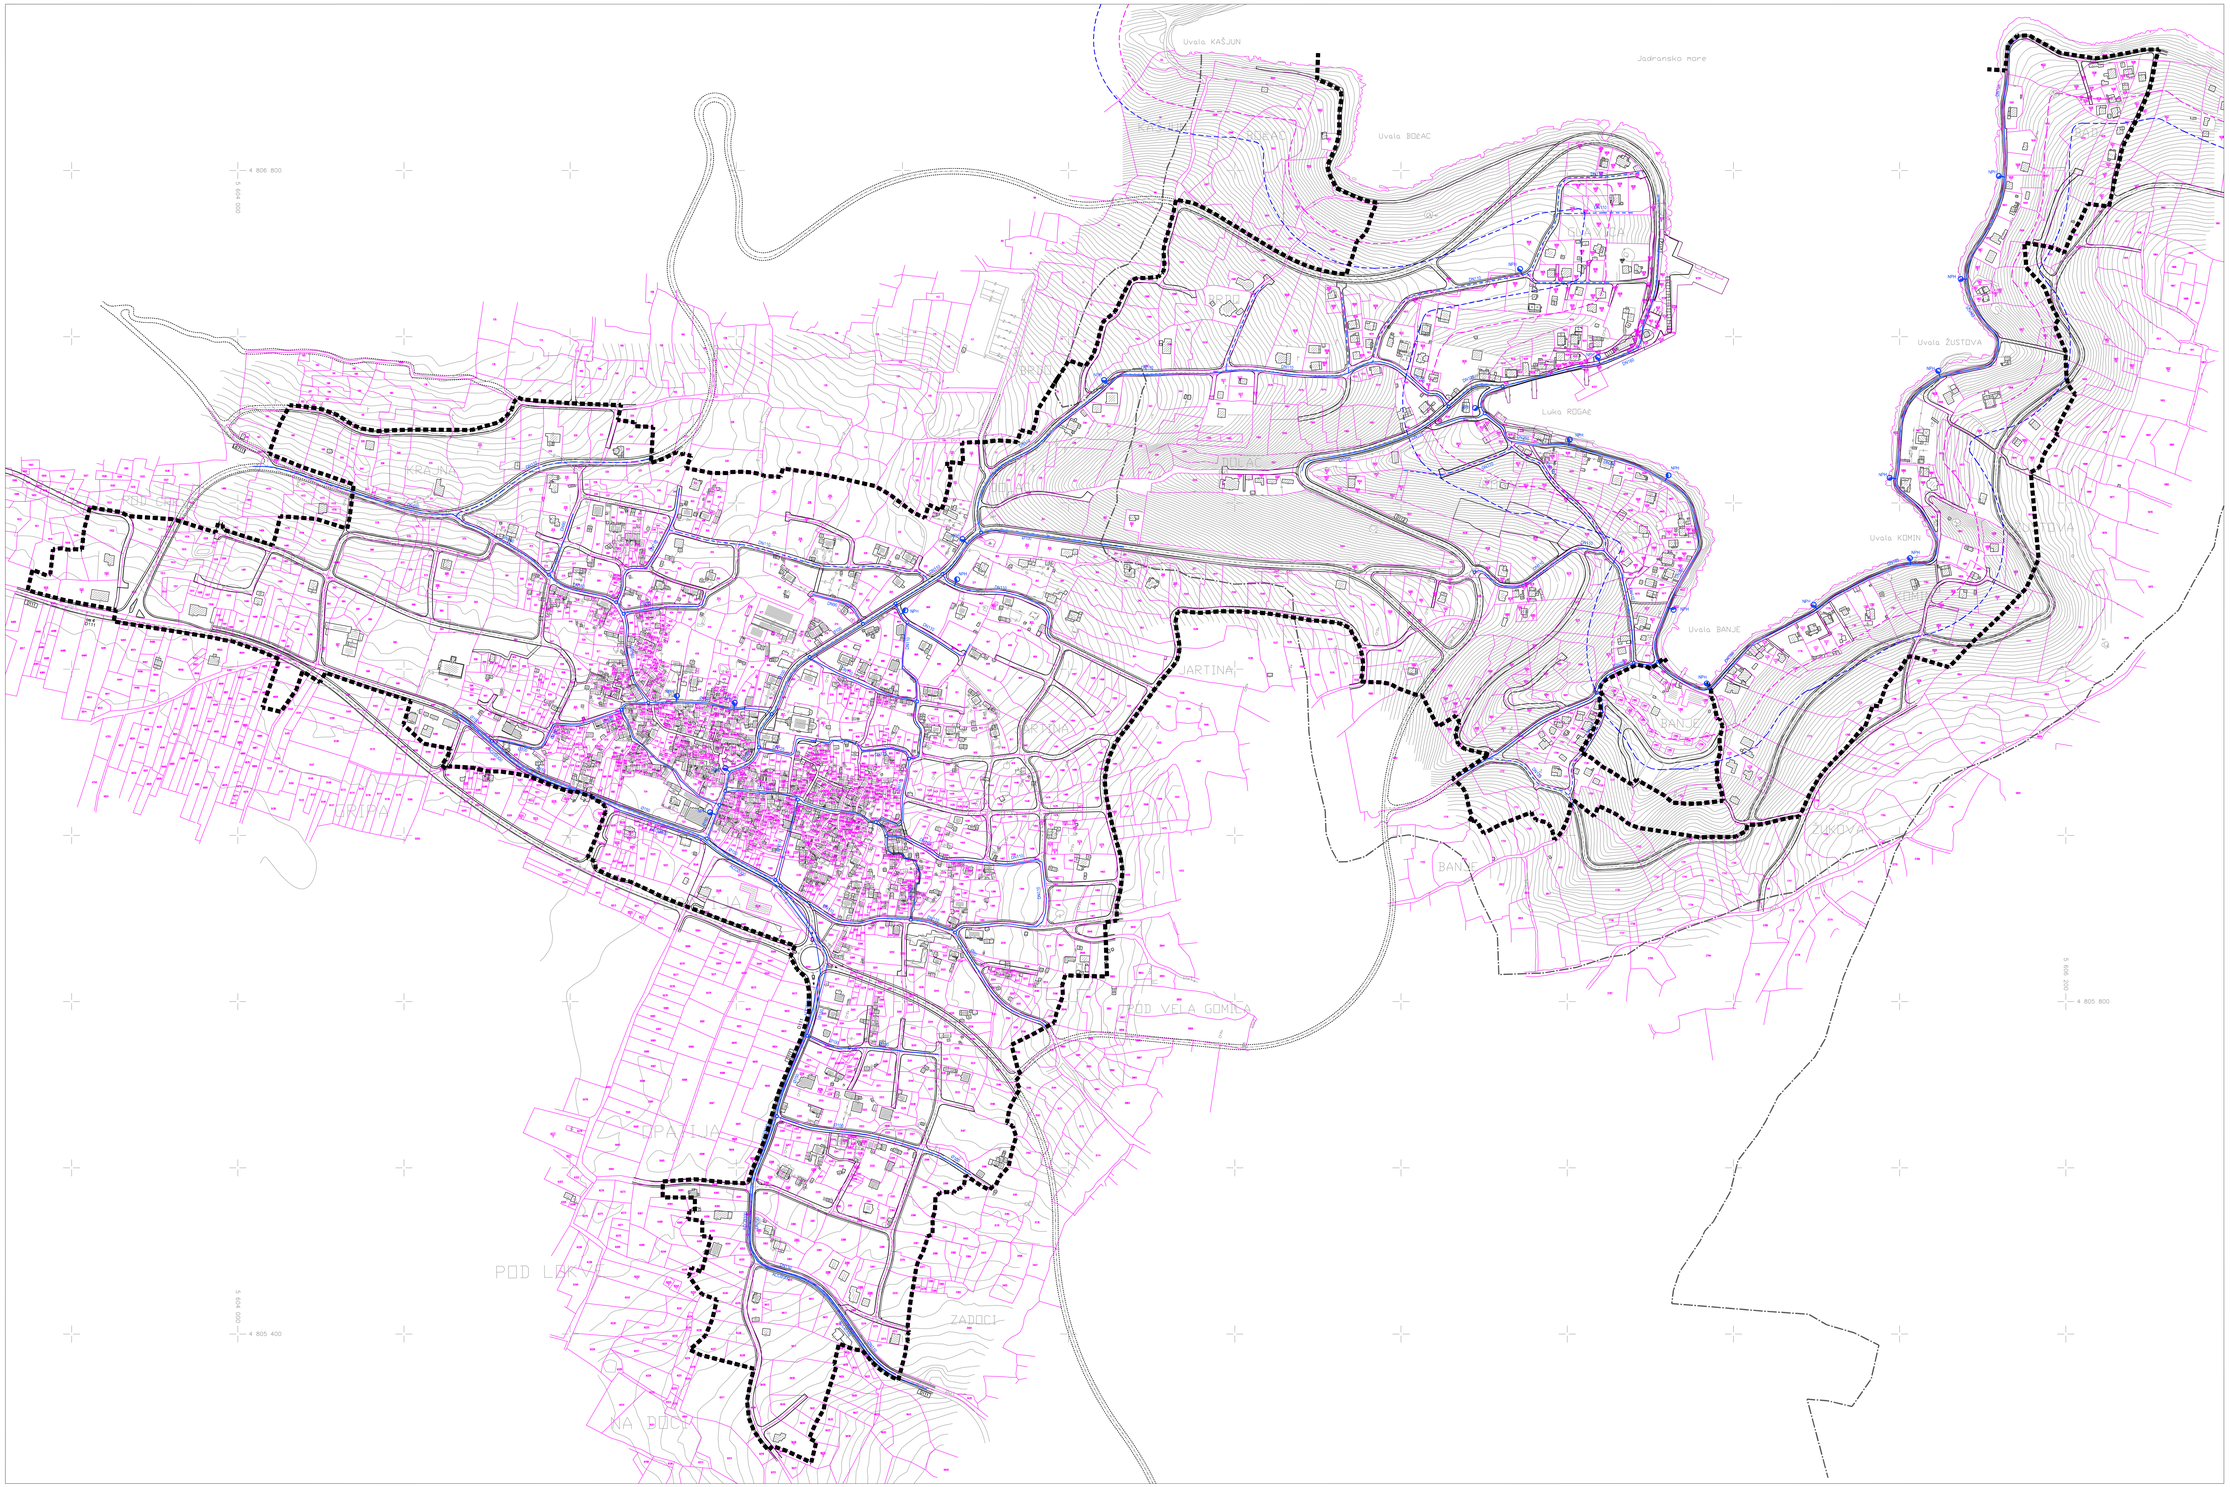

UPU-a NASELJA GROHOTE - ROGAČ OPĆINA ŠOLTA

2.4. VODOVODNA MREŽA

mj. 1:2000

0 10 100 200

TUMAČ ZNAKOVLJA:

- GRANICA OBUHVATA UPU-a
- GRANICA NASELJA
- GRANICA PARCELE PREMA KATASTRU
- 1903 BROJ PARCELE PREMA KATASTRU
- CRTA 70 m OD MORSKE OBALE
- CRTA 100 m OD MORSKE OBALE

VODA

- VODA
- NOVE TRASE
- ZASUNSKA ŠAHTA
- VANJSKI POŽARNI HIDRANT

Županija	SPLITSKO - DALMATINSKA
Općina	ŠOLTA
Naziv prostornog plana	UPU-a NASELJA GROHOTE - ROGAČ
Naziv kartografskog prikaza:	VODOVODNA MREŽA
Broj kartografskog prikaza: 2.4.	Mjerilo kartografskog prikaza: 1:2000
Odluka o izradi Urbanističkog plana uređenja "Službeni glasnik Općine Šolta 7/10"	Odluka predstavničkog tijela o donošenju plana "Službeni glasnik Općine Šolta 8/11"
Javna rasprava (datum objave): 06.09.2010. godine u listu Slobodna Dalmacija	Javni uvid održan od: 10.09.2010. godine do: 14.10.2010. godine
Ponovljena javna rasprava (datum objave): 24.08.2011. godine u listu Slobodna Dalmacija	Ponovljeni javni uvid održan od: 01.09.2011. godine do: 08.09.2011. godine
Pečat tijela odgovornog za provođenje javne rasprave:	Odgovorna osoba za provođenje javne rasprave: _____ proteznik Nikša Šeović, dipl.ur.

Suglasnost na plan prema Danku 98. Zakona o prostornom uređenju i gradnji ("Narodne novine", br. 76/07, 38/08, 55/11, 90/11)

broj suglasnosti klasa: 350-01/11-01/0241; Ur.broj : 2181/1-11-00/10-11-0002 datum: 26. listopad. 2011. god.

Pravna osoba/tijelo koje je izradilo plan:	"ARCHING" d.o.o. Split
Pečat pravne osoba/tijela koje je izradilo plan:	Odgovorna osoba: _____ Srđan Šegović, d.i.a.
Odgovorni voditelj: SRĐAN ŠEGOVIĆ, d.i.a.	

Stručni tim u izradi plana:

SRĐAN ŠEGOVIĆ, d.i.a.	ARCHING d.o.o. Split
JURICA SOC, d.i.a.	ARCHING d.o.o. Split
MARIJA BUŠIĆ, d.i.m.	ARCHING d.o.o. Split
BLOŽICA MITTER, d.i.g.	PROJEKTNI BIRO DAMJANIĆ d.o.o. Split
GORDANA BERTOLINO, i.g.	BERTOLINO BIRO d.o.o. Split
ANTE VRALJEVIĆ, d.i.el.	ELEKTRO PROJEKTI I SUSTAVI d.o.o. Split

Pečat predstavničkog tijela:	Predsjednik predstavničkog tijela: _____ Boris Blagaić, dipl.ing.
Istovjetnost ovog prostornog plana s izvornikom ovjerava: _____ (ime, prezime i potpis)	Pečat nadležnog tijela: