


URBANISTIČKI PLAN UREĐENJA NASELJA GROHOTE-ROGAČ-CILJANE IZMJENE I DOPUNE
OPĆINA ŠOLTA

2.5. KANALIZACIJSKA MREŽA


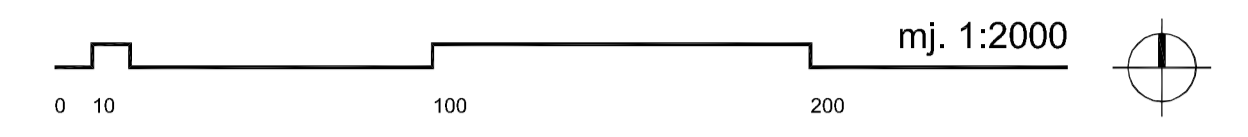


TUMAČ ZNAKOVLJA:

- GRANICA OBUHVATA UPU-a
- GRANICA OBUHVATA CILJANIH IZMJENA I DOPUNA
- GRANICA NASELJA
- GRANICA PARCELE PREMA KATASTRU
- BROJ PARCELE PREMA KATASTRU
- GRANICA 70 m OD OBALNE CRTE
- GRANICA 100 m OD OBALNE CRTE

KANALIZACIJA

- PLANIRANA OBORINSKA KANALIZACIJA
- PLANIRANA FEKALNA KANALIZACIJA
- PLANIRANA TLAČNA FEKALNA KANALIZACIJA
- CRPNA STANICA
- SEPARATOR

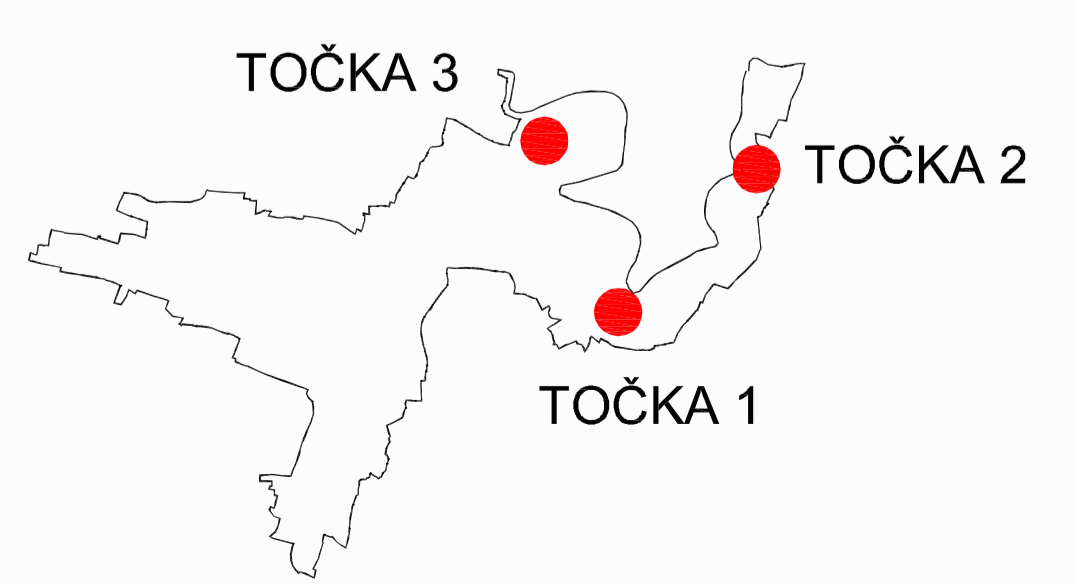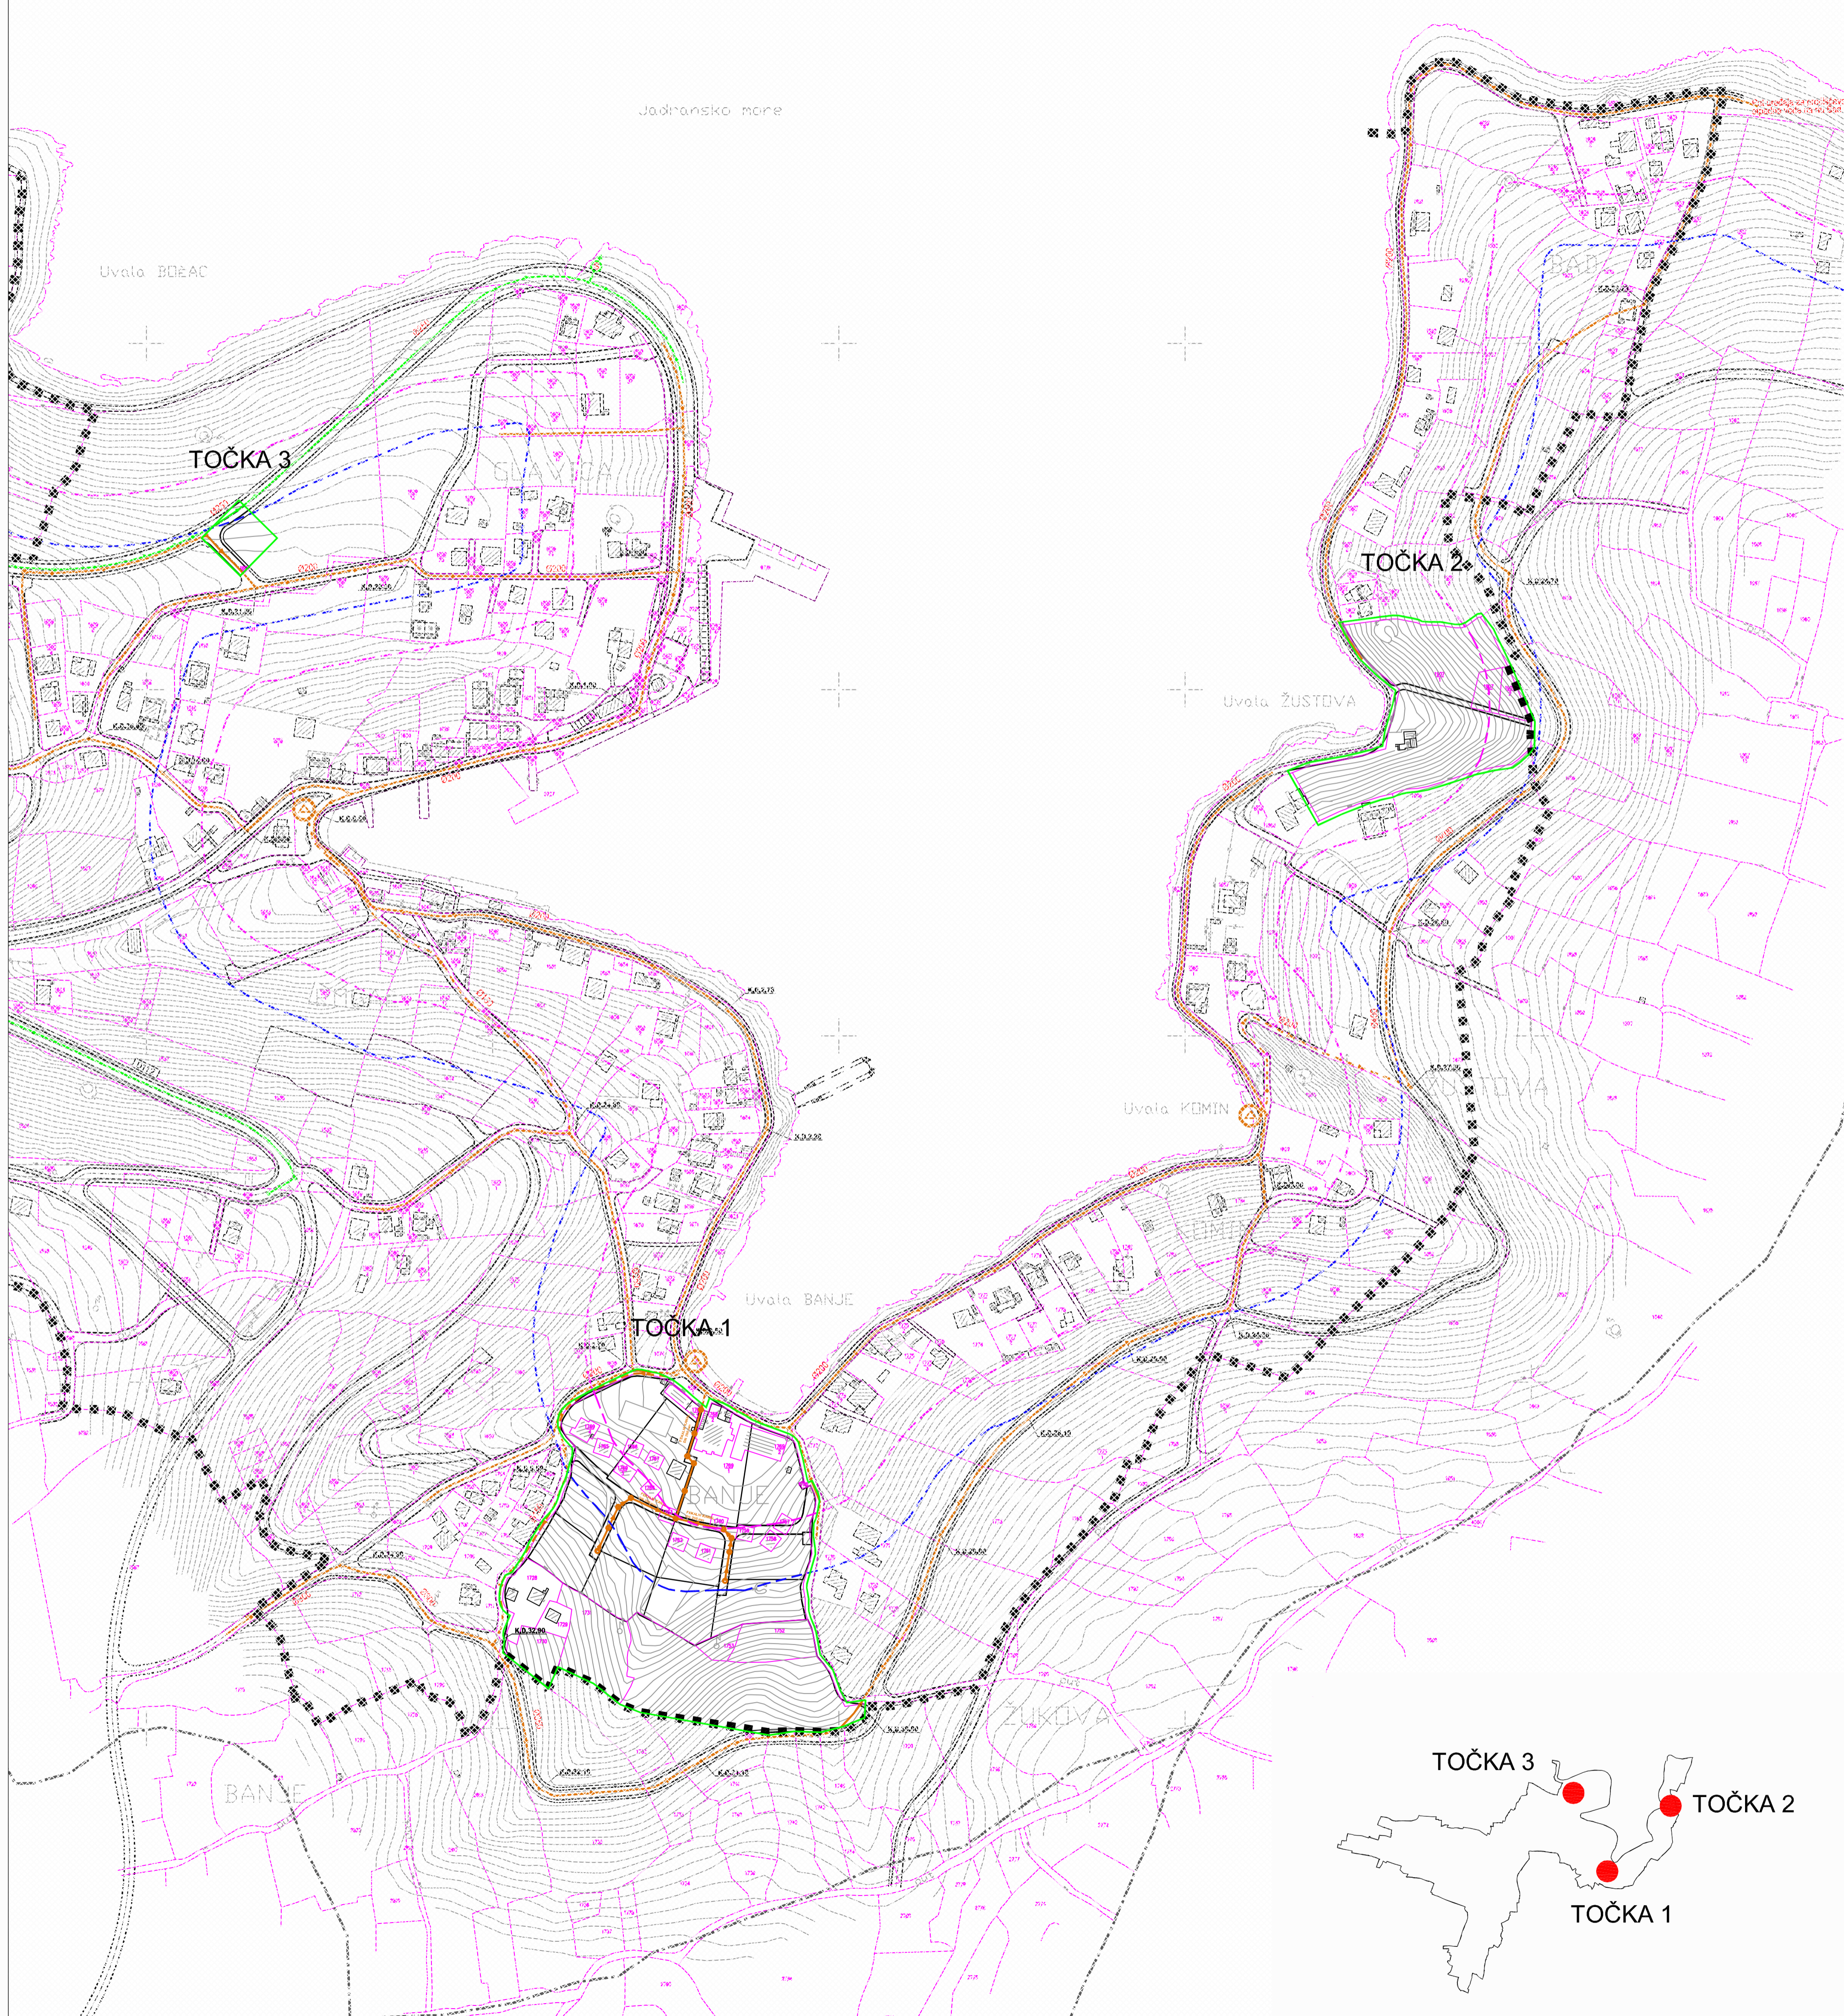

Županija	SPLITSKO - DALMATINSKA													
Općina	ŠOLTA													
Naziv prostornog plana:	UPU-a NASELJA GROHOTE-ROGAČ - CILJANE IZMJENE I DOPUNE													
Naziv kartografskog prikaza:	KANALIZACIJSKA MREŽA													
Broj kartografskog prikaza:	2.5.	Mjerilo kartografskog prikaza: 1:2000												
Odluka o izradi Urbanističkog plana uređenja "Službeni glasnik Općine Šolta 1/214/12"	Odluka predstavničkog tijela o donošenju plana "Službeni glasnik Općine Šolta 4/13"													
Javna rasprava (datum objave) 13.07.2012. godine u listu Slobodna Dalmacija	Javni uvid održan	od: 23.07.2012. godine do: 30.07.2012. godine												
Ponovljena javna rasprava (datum objave) 03.02.2013. godine u listu Slobodna Dalmacija	Ponovljeni javni uvid održan	od: 12.02.2013. godine do: 19.02.2013. godine												
Pečat tijela odgovornog za provođenje javne rasprave:	Odgovorna osoba za provođenje javne rasprave: pročelnik Nikša Bezić, dipl. iur.													
Suglasnost na plan prema članku 98. Zakona o prostornom uređenju i gradnji ("Narodne novine" br. 76/07, 38/09, 55/11, 90/11 i 50/12) broj suglasnosti klasa: 350-01/13-01/0074 urbroj: 2181/1-11-00/10-13-0002 datum: 19.03.2013. godine														
Pravna osoba/tijelo koje je izradilo plan:	"ARCHING" d.o.o. Split													
Pečat pravne osobe/tijela koje je izradilo plan:	Odgovorna osoba: Srdan Šegvić, d.i.a.													
Odgovorni voditelj:	SRDAN ŠEGVIĆ, d.i.a.													
Stručni tim u izradi plana:	<table border="0"> <tr> <td>SRDAN ŠEGVIĆ, d.i.a.</td> <td>ARCHING d.o.o. Split</td> </tr> <tr> <td>JURICA GUČ, d.i.a.</td> <td>ARCHING d.o.o. Split</td> </tr> <tr> <td>MIRELA BUBLE, d.oecc.</td> <td>ARCHING d.o.o. Split</td> </tr> <tr> <td>RUŽICA METER, d.j.g.</td> <td>PROJEKTI BIRO DAMJANIĆ d.o.o. Split</td> </tr> <tr> <td>GORDANA BERTOLINO, i.g.</td> <td>BERTOLINO-ING d.o.o. Split</td> </tr> <tr> <td>ANTE KRALJEVIĆ, d.i.el.</td> <td>ELEKTRO PROJEKTI I SUSSTAVI d.o.o. Split</td> </tr> </table>		SRDAN ŠEGVIĆ, d.i.a.	ARCHING d.o.o. Split	JURICA GUČ, d.i.a.	ARCHING d.o.o. Split	MIRELA BUBLE, d.oecc.	ARCHING d.o.o. Split	RUŽICA METER, d.j.g.	PROJEKTI BIRO DAMJANIĆ d.o.o. Split	GORDANA BERTOLINO, i.g.	BERTOLINO-ING d.o.o. Split	ANTE KRALJEVIĆ, d.i.el.	ELEKTRO PROJEKTI I SUSSTAVI d.o.o. Split
SRDAN ŠEGVIĆ, d.i.a.	ARCHING d.o.o. Split													
JURICA GUČ, d.i.a.	ARCHING d.o.o. Split													
MIRELA BUBLE, d.oecc.	ARCHING d.o.o. Split													
RUŽICA METER, d.j.g.	PROJEKTI BIRO DAMJANIĆ d.o.o. Split													
GORDANA BERTOLINO, i.g.	BERTOLINO-ING d.o.o. Split													
ANTE KRALJEVIĆ, d.i.el.	ELEKTRO PROJEKTI I SUSSTAVI d.o.o. Split													
Pečat predstavničkog tijela: OPĆINA ŠOLTA OPĆINSKO VIJEĆE	Predsjednik predstavničkog tijela: Boris Blagačić, dipl.ing.													
Istovjetnost ovog prostornog plana s izvornikom ovjerava: (ime, prezime i potpis)	Pečat nadležnog tijela:													