


URBANISTIČKI PLAN UREĐENJA "UGOSTITELJSKO TURISTIČKA ZONA ŠIPKOVA - MASLINICA"

2. PROMETNA, ULIČNA I KOMUNALNA INFRASTRUKTURNA MREŽA 2.a PROMET I TELEKOMUNIKACIJE



M 1:1000

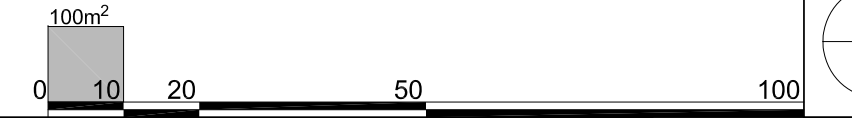

LEGENDA:

GRANICE	PROMET
OBUHVAT PLANA	OS CESTE
ZOP 70 m	RUBNJAK CESTE
ZOP 100 m	OSTALI ELEMENTI CESTE
OBALNA LINIJA	TRASA PRISTUPNE PROMETNICE
LINIJA UREĐENE OBALE	OBALNA ŠETNICA
TELEKOMUNIKACIJE	PJEŠAČKE POVRŠINE
PRISTUPNI TK VOD	ZAŠTITNO ZELENILO U KORIDORU PROMETNICE
KORISNIČKI TK VODOVI	OZNAKA PRESJEKA PROFILA CESTE
UPS	ULAZ U ZONU

PROFIL CESTE

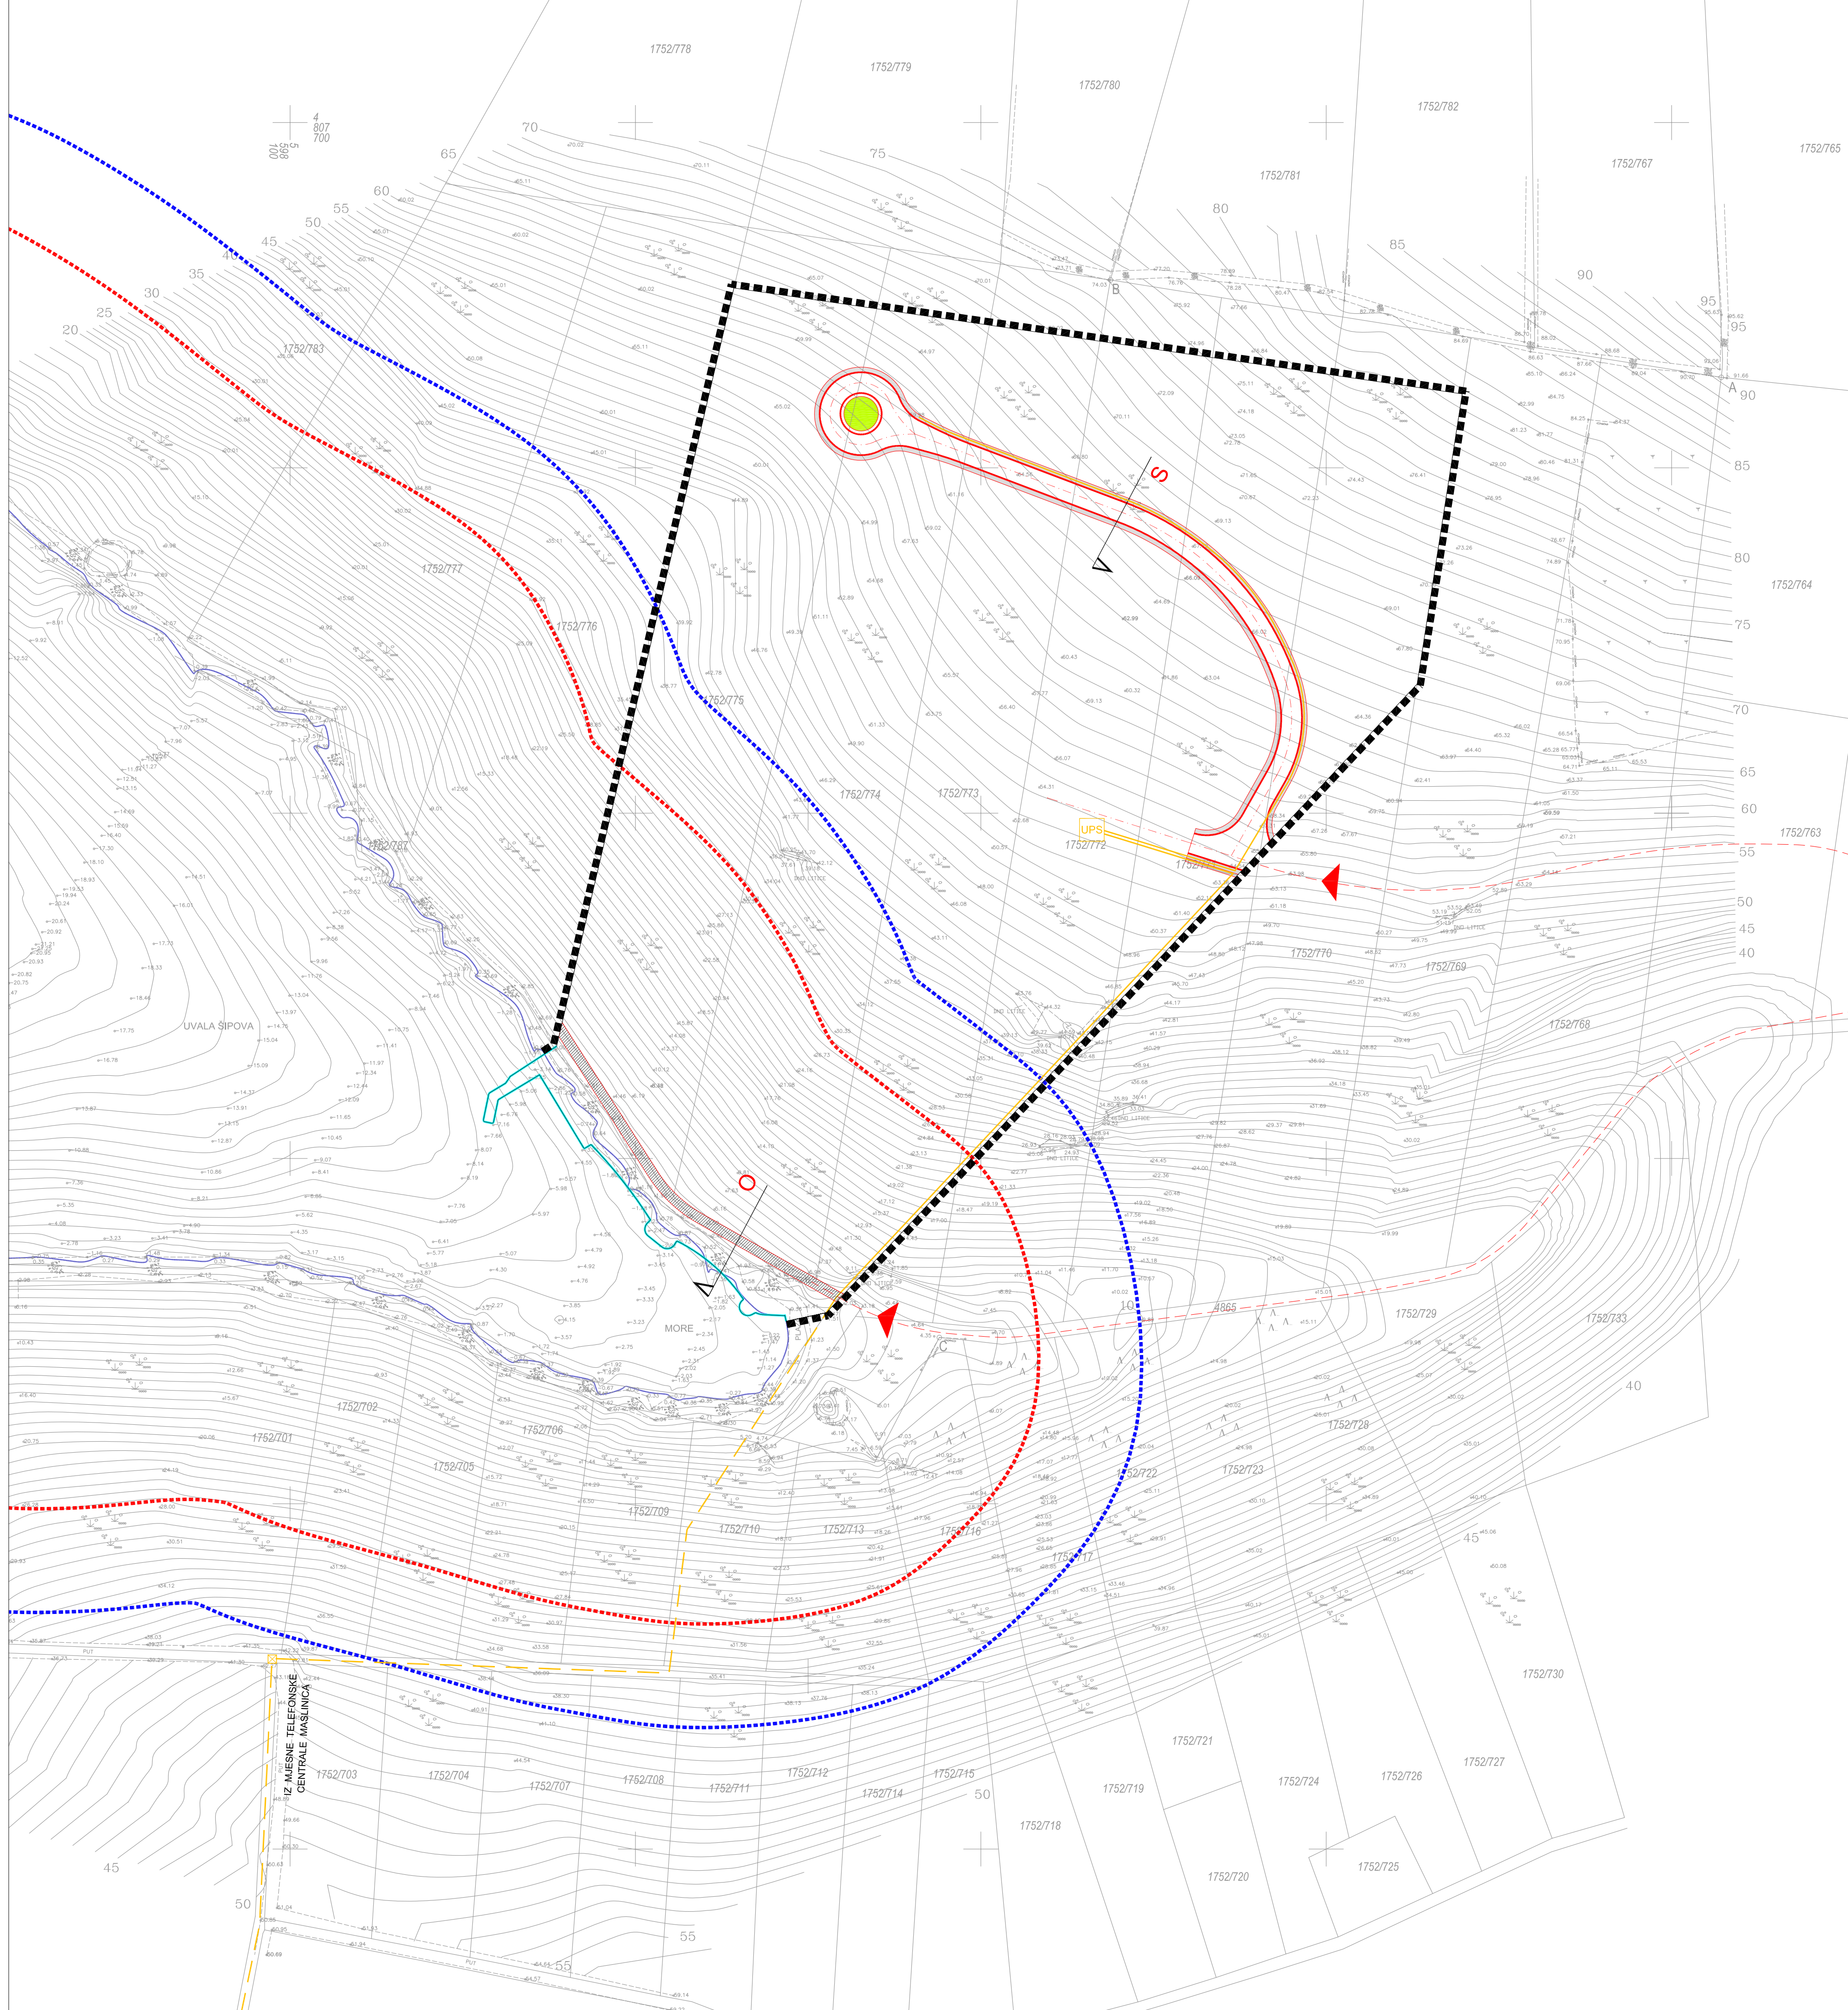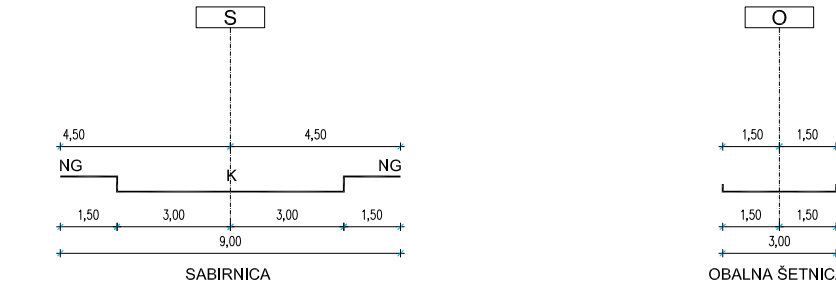

ŽUPANIJA:	SPLITSKO-DALMATINSKA ŽUPANIJA	
GRAD:	OPĆINA ŠOLTA	
NAZIV PROSTORNOG PLANA:	URBANISTIČKI PLAN UREĐENJA "UGOSTITELJSKO TURISTIČKA ZONA ŠIPKOVA - MASLINICA" KONAČNI PRIJEDLOG (nakon ispravki na zahtjev Županijskog zavoda za prostorno uređenje)	
NAZIV KARTOGRAFSKOG PRIKAZA:	2.a PROMET I TELEKOMUNIKACIJA	
BROJ KARTOGRAFSKOG PRIKAZA:	2	MJERILO KARTOGRAFSKOG PRIKAZA: 1:1000
PROGRAM MJERA ZA UNAPREĐENJE STANJA U PROSTORU Službeni glasnik Općine Šolta br. 7/2006	ODLUKA PREDSTAVNIČKOG TIJELA O DONOŠENJU PLANA Službeni glasnik Općine Šolta br. _____	
JAVNA RASPRAVA (datum objave):	Slobodna Dalmacija, 16. lipanj 2009.	JAVNI UVID ODRŽAN: Oči: 24. lipanj 2009. Do: 24. srpanj 2009.
PONOVLJENA JAVNA RASPRAVA (datum objave):	Slobodna Dalmacija, 25. svibanj 2010.	JAVNI UVID ODRŽAN: Oči: 4. lipanj 2010. Do: 11. lipanj 2010.
PEČAT TIJELA ODGOVORNOG ZA PROVOĐENJE JAVNE RASPRAVE:	ODGOVORNA OSOBA ZA PROVOĐENJE JAVNE RASPRAVE: Nikša Bezić, dipl.inž.	
SUGLASNOST NA PLAN PREMA ČLANKU 97. ZAKONA O PROSTORNOM UREĐENJU I GRADNJI (NARODNE NOVINE BR. 76/07 I 38/09)		
KLASA: _____	UR. BROJ: _____	DATUM: _____
IZRADIO:	Sveučilište u Zagrebu, Građevinski fakultet, ZAVOD ZA ZGRADARSTVO Zagreb, Kačićeva 26	
PEČAT PRAVNE OSOBE KOJA JE IZRADILA PLAN:	ODGOVORNA OSOBA: Silvio Bašić, dipl.inž.arh.	
Predstojnik: doc. dr. sc. Goran Poljanec, dipl.inž.arh.		
VOĐITELJ PLANA: Silvio Bašić, dipl.inž.arh.		
STRUČNI TIM U IZRADI PLANA: Katja Zorić, dipl.inž.arh. Darko Užarević, dipl.inž.arh. Duje Dvornik, dipl.inž.arh. Marinko Stadojević, dipl.inž.arh.	SURADNICI: Alojz Kokotek, dipl.inž.grad. Zdenko Milnek, dipl.inž.grad.	
	SAVJETNICI U IZRADI PLANA: Zvonimir Primorac, dipl.inž.el.	
PEČAT OPĆINSKOG VIJEĆA OPĆINE ŠOLTA:	PREDSJEDNIK OPĆINSKOG VIJEĆA OPĆINE ŠOLTA: Boris Bлагатиć, dipl.inž.	
ISTOVJETNOST OVOG PROSTORNOG PLANA S IZVORNOM OVIJERAVI:	M.P.	
	(ime, prezime, potpis)	