
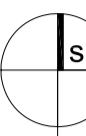


URBANISTIČKI PLAN UREĐENJA "UGOSTITELJSKO TURISTIČKA ZONA ŠIPKOVA - MASLINICA"


4. NAČIN I UVJETI GRADNJE

M 1:1000

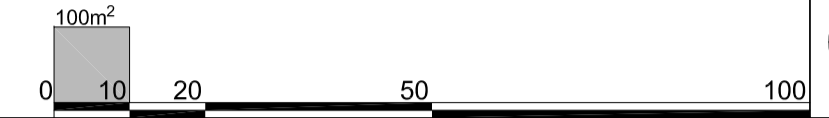

LEGENDA:

GRANICE			
	OBUHVAAT PLANA		
	ZOP 70 m		
	ZOP 100 m		
	OBALNA LINIJA		
	LINIJA UREĐENE OBALE		
RAZVOJ I UREĐENJE PODRUČJA OBUHVATA			
	GRANICA PROSTORNE CJELINE		REGULACIJSKI PRAVAC
	OZNAKA PROSTORNE CJELINE		GRANICA GRADIVOG DJELA PROSTORNE CJELINE
	KATNOST OBITELJSKIH GRAĐEVINA		OBALNO PODRUČJE MORA
	KAPACITET PROSTORNE CJELINE		ZONA UREĐENJA KUPALIŠTA
	ZONA GRADNJE PRATEĆIH SADRŽAJA KUPALIŠTA		TRASA PRISTUPNE PROMETNICE
PROMET			
	OS CESTE		TRASA PRISTUPNE PROMETNICE
	RUBNJAK CESTE		
	OSTALI ELEMENTI CESTE		

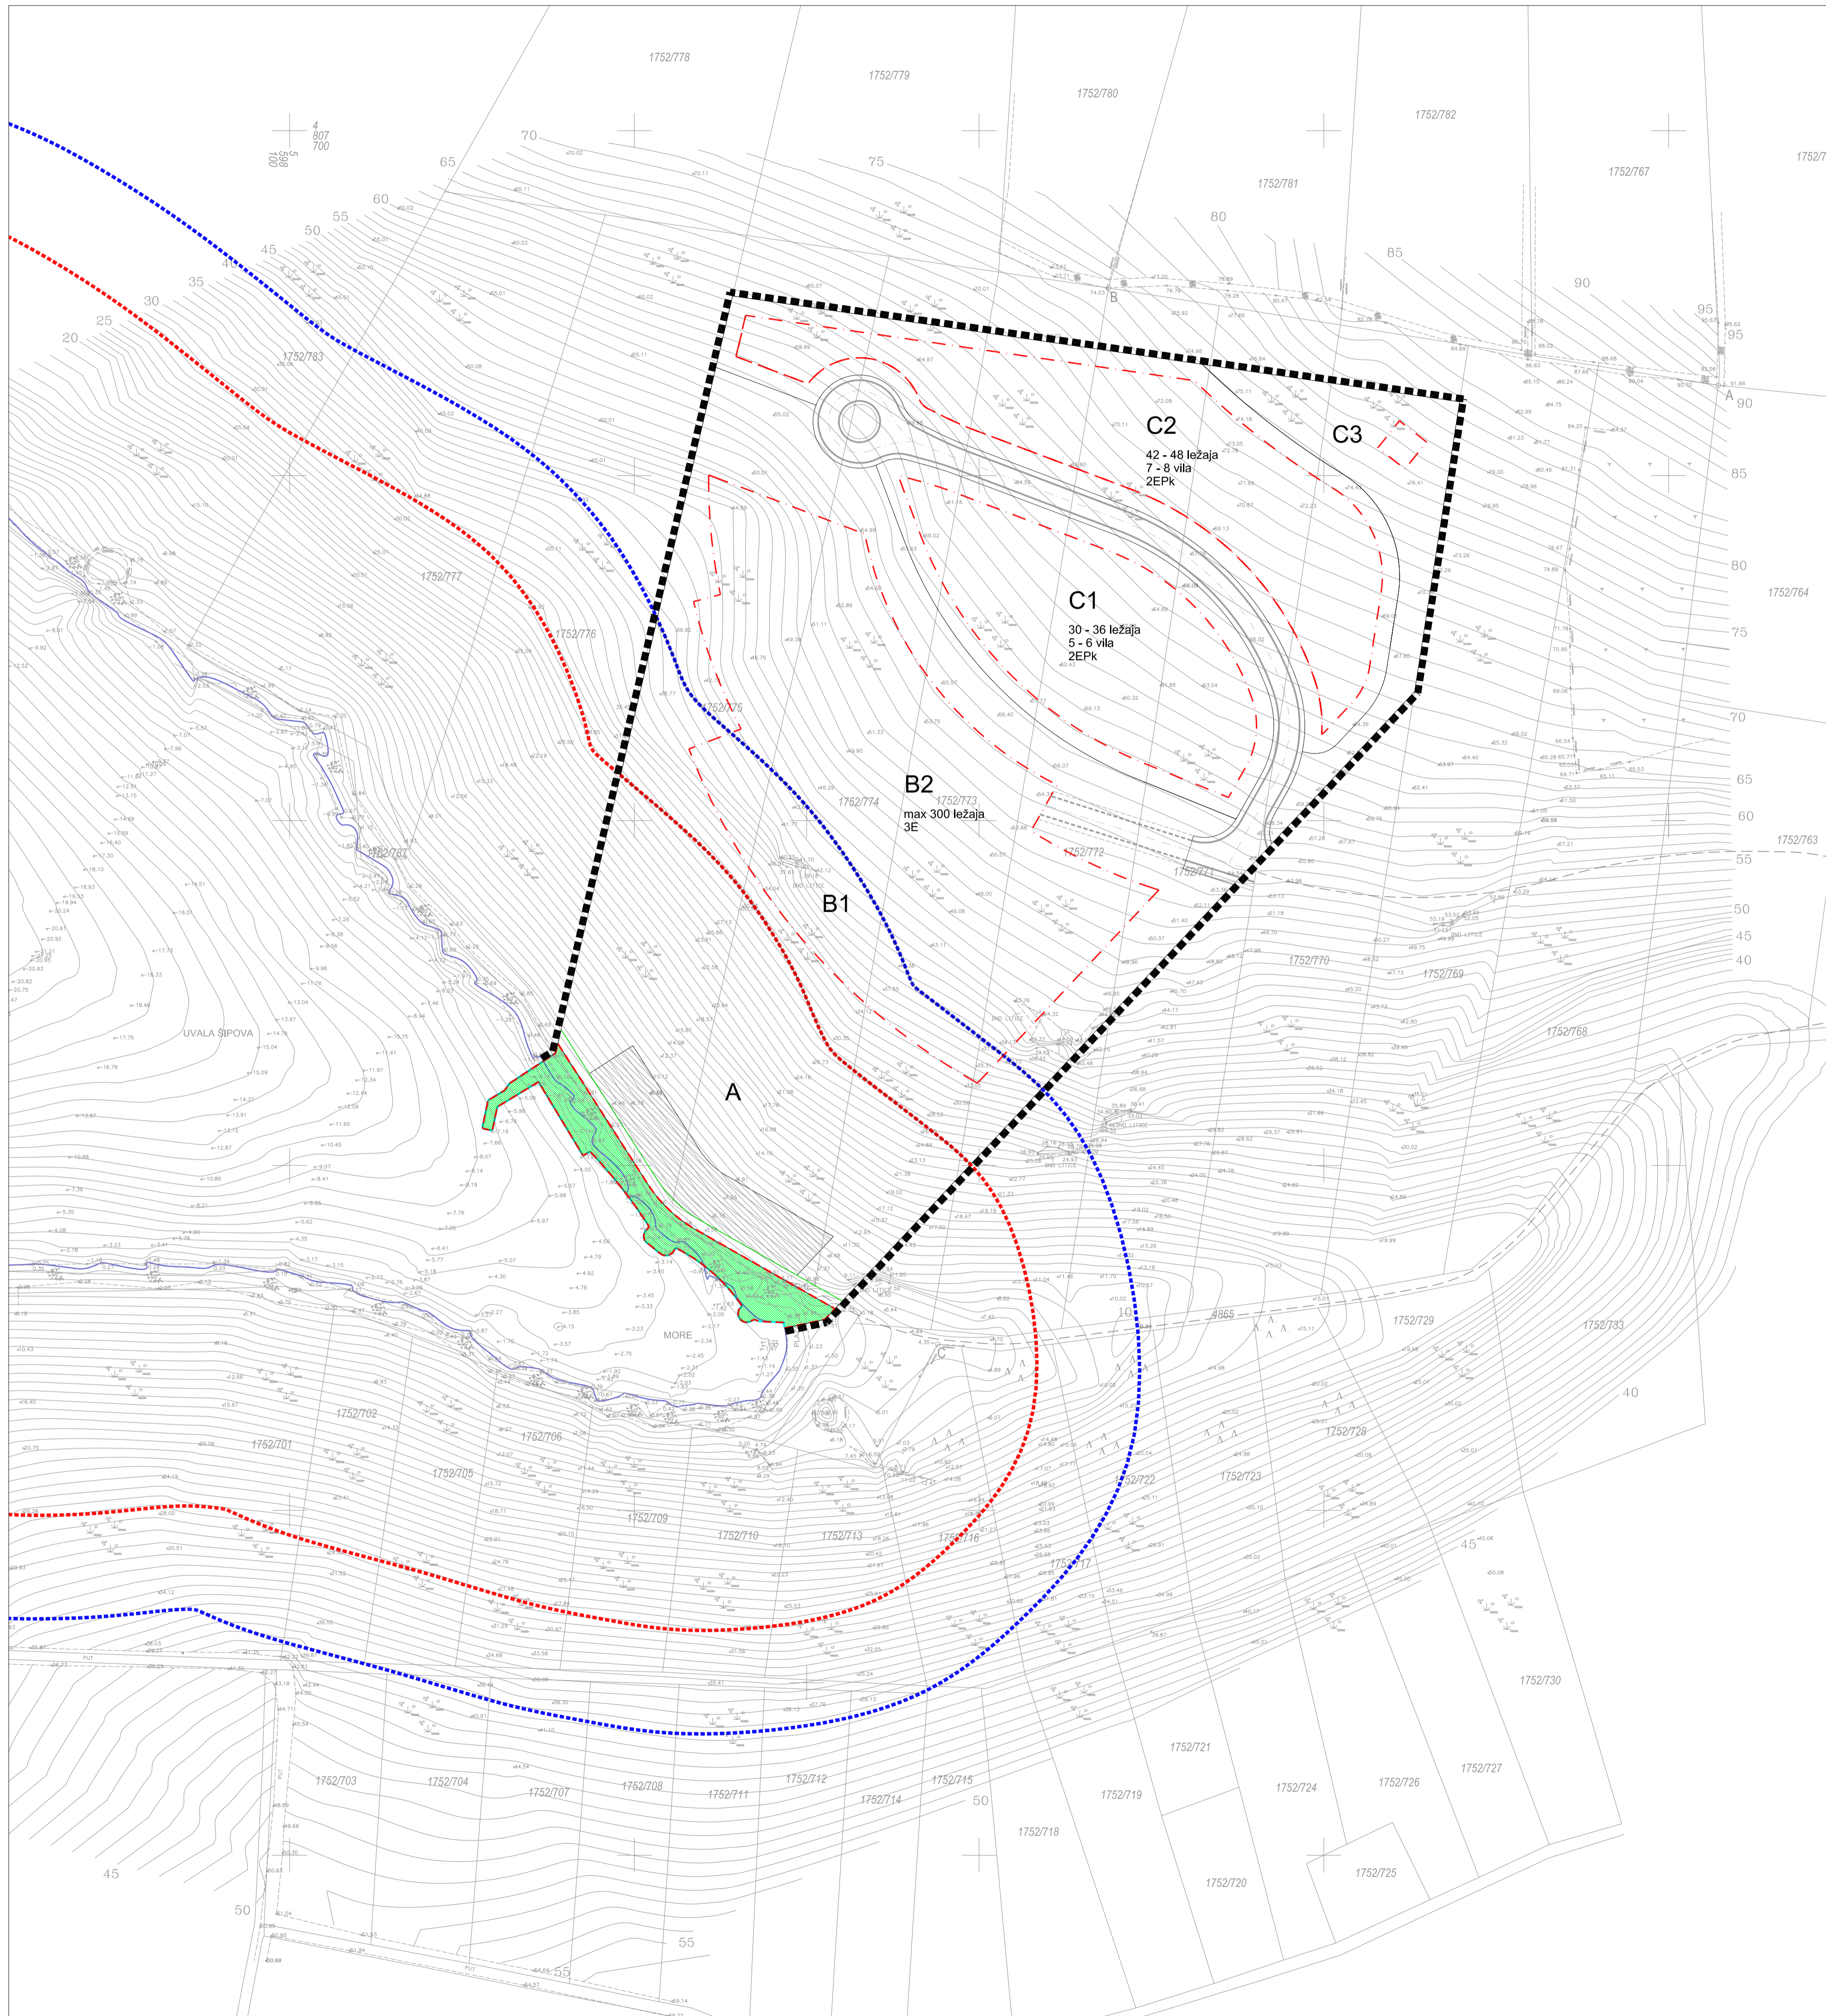

ŽUPANIJA: SPLITSKO-DALMATINSKA ŽUPANIJA	
GRAD: OPĆINA ŠOLTA	
NAZIV PROSTORNOG PLANA: URBANISTIČKI PLAN UREĐENJA "UGOSTITELJSKO TURISTIČKA ZONA ŠIPKOVA - MASLINICA" KONAČNI PRIJEDLOG (nakon ispravki na zahtjev Županijskog zavoda za prostorno uređenje)	
NAZIV KARTOGRAFSKOG PRIKAZA: 4. NAČIN I UVJETI GRADNJE	
BROJ KARTOGRAFSKOG PRIKAZA: 5	MJERILO KARTOGRAFSKOG PRIKAZA: 1:1000
PROGRAM MJERA ZA UNAPREĐENJE STANJA U PROSTORU Službeni glasnik Općine Šolta br. 7/2006	ODLUKA PREDSTAVNIČKOG TIJELA O DONOŠENJU PLANA Službeni glasnik Općine Šolta br. _____
JAVNA RASPRAVA (datum objave): Slobodna Dalmacija, 16. lipanj 2009.	JAVNI UVID ODRŽAN: Od: 24. lipanj 2009. Do: 24. srpanj 2009.
PONOVLJENA JAVNA RASPRAVA (datum objave): Slobodna Dalmacija, 25. svibanj 2010.	JAVNI UVID ODRŽAN: Od: 4. lipanj 2010. Do: 11. lipanj 2010.
PEČAT TIJELA ODGOVORNOG ZA PROVOĐENJE JAVNE RASPRAVE:	ODGOVORNA OSOBA ZA PROVOĐENJE JAVNE RASPRAVE: (ime, prezime, potpis)
M.P.	
SUGLASNOST NA PLAN PREMA ČLANKU 97. ZAKONA O PROSTORNOM UREĐENJU I GRADNJI (NARODNE NOVINE BR. 76/07 I 38/09)	
KLASA: _____	UR. BROJ: _____
IZRADIO: Sveučilište u Zagrebu, Građevinski fakultet, ZAVOD ZA ZGRADARSTVO Zagreb, Kačićeva 26	
PEČAT PRAVNE OSOBE KOJA JE IZRADILA PLAN:	ODGOVORNA OSOBA: Silvio Bašić, dipl.inž.arh.
Predstojnik: doc. dr. sc. Goran Poljanec, dipl.inž.arh.	
VODITELJ PLANA: Silvio Bašić, dipl.inž.arh.	
STRUČNI TIM U IZRADI PLANA: Katja Zorić, dipl.inž.arh. Darko Užarević, dipl.inž.arh. Duje Dvornik, dipl.inž.arh. Marinko Stadojević, dipl.inž.arh.	SURADNICI: Alojz Kokotek, dipl.inž.grad. Zdenko Mlinek, dipl.inž.grad.
PEČAT OPĆINSKOG VIJEĆA OPĆINE ŠOLTA:	SAVJETNICI U IZRADI PLANA: Zvonimir Primorac, dipl.inž.el.
M.P.	PREDSEDNIK OPĆINSKOG VIJEĆA OPĆINE ŠOLTA: Boris Blagatić, dipl.inž.
ISTOVJETNOST OVOG PROSTORNOG PLANA S IZVORNOMK OVIJERAVA: (ime, prezime, potpis)	
M.P.	