


URBANISTIČKI PLAN UREĐENJA UGOSTITELJSKO-TURISTIČKE NAMJENE ŠEŠULA (turističko naselje T2) I LUKE NAUTIČKOG TURIZMA-MARINA

2.2 PROMETNA, ULIČNA I KOMUNALNA INFRASTRUKTURNA MREŽA

JAVNE TELEKOMUNIKACIJE I ENERGETSKI SUSTAV

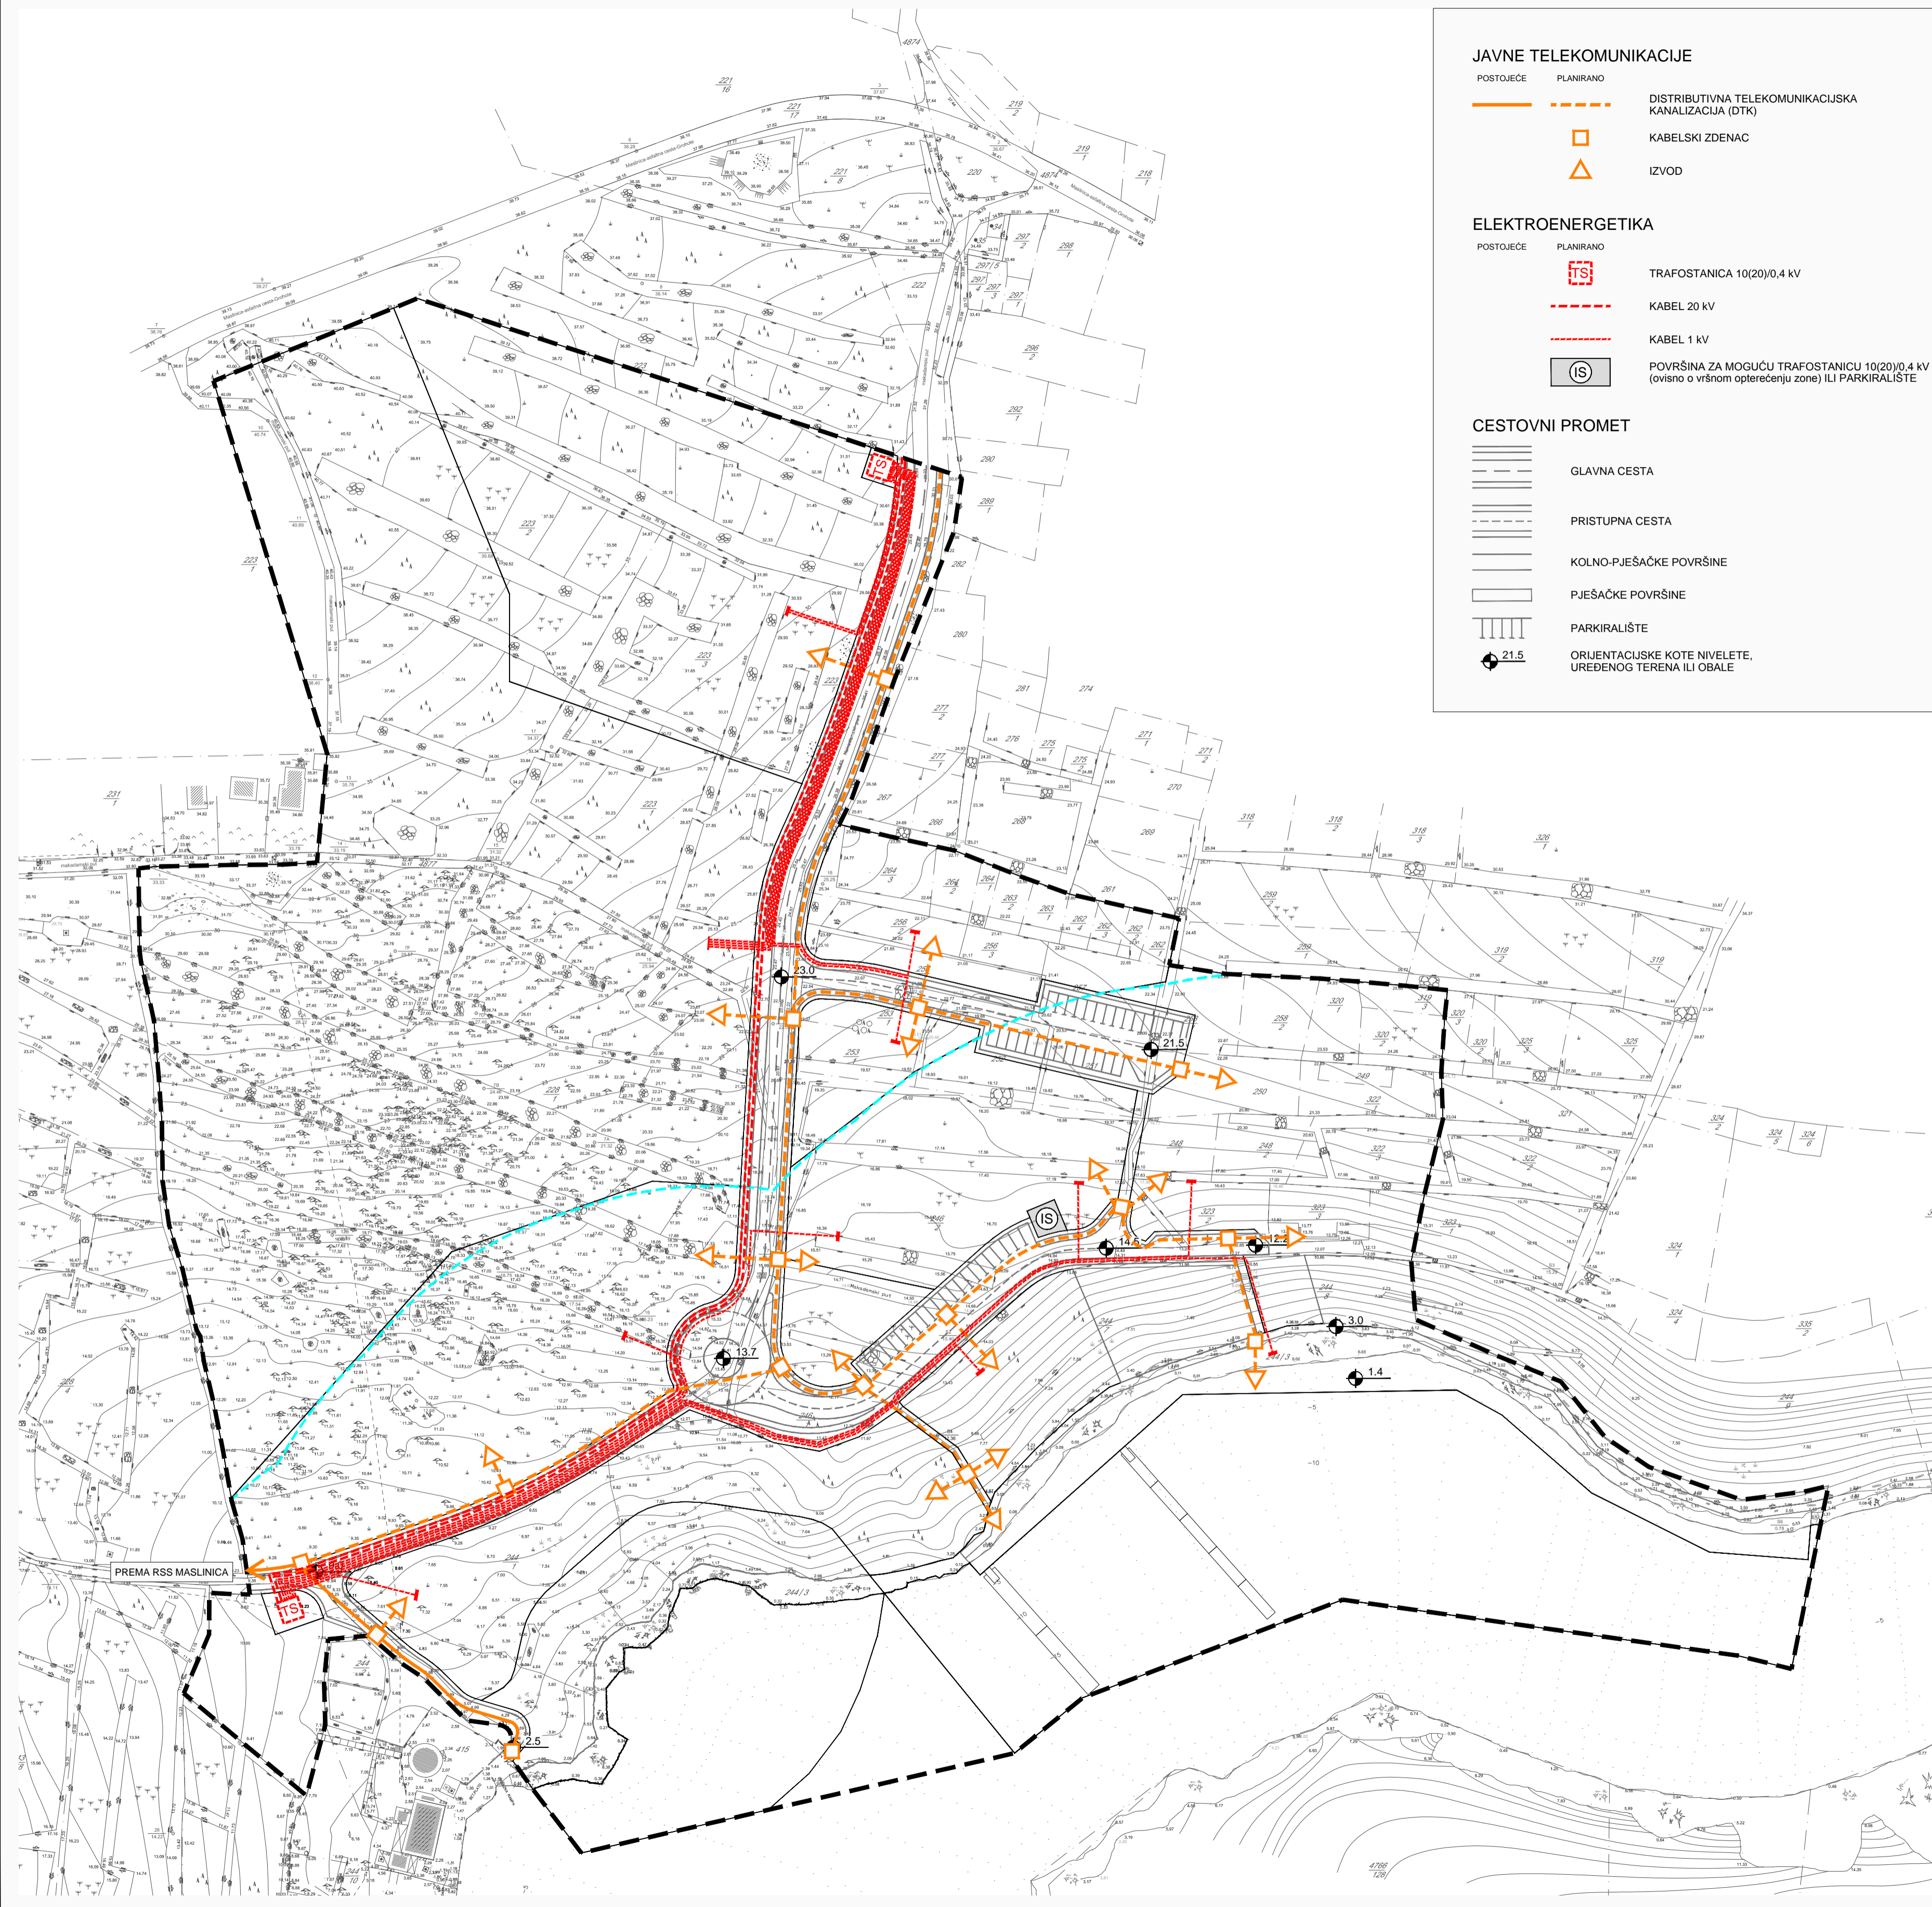

JAVNE TELEKOMUNIKACIJE

POSTOJEĆE

PLANIRANO

- DISTRIBUTIVNA TELEKOMUNIKACIJSKA KANALIZACIJA (DTK)
- KABELSKI ZDENAC
- IZVOD

ELEKTROENERGETIKA

POSTOJEĆE

PLANIRANO

- TRAFOSTANICA 10(20)/0,4 kV
- KABEL 20 kV
- KABEL 1 kV
- POVRŠINA ZA MOGUĆU TRAFOSTANICU 10(20)/0,4 kV (ovisno o vršnom opterećenju zone) ILI PARKIRALIŠTE

CESTOVNI PROMET

- GLAVNA CESTA
- PRISTUPNA CESTA
- KOLNO-PJEŠAČKE POVRŠINE
- PJEŠAČKE POVRŠINE
- PARKIRALIŠTE
- ORIJENTACIJSKE KOTE NIVELETE, UREĐENOG TERENA ILI OBALE

GRANICE

- OBUHVAT URBANISTIČKOG PLANA UREĐENJA
- POJAS KOPNA 100 m OD OBALE CRTE



Broj elaborata: 580/13

Županija:	SPLITSKO DALMATINSKA
Općina:	ŠOLTA
Naziv prostornog plana:	URBANISTIČKI PLAN UREĐENJA UGOSTITELJSKO-TURISTIČKE NAMJENE ŠEŠULA (turističko naselje T2) I LUKE NAUTIČKOG TURIZMA - MARINA
Naziv kartografskog prikaza:	PROMETNA, ULIČNA I KOMUNALNA INFRASTRUKTURNA MREŽA JAVNE TELEKOMUNIKACIJE I ENERGETSKI SUSTAV
Broj kartografskog prikaza:	2.2
Mjerilo kartografskog prikaza:	1:1000
Odluka o izradi plana (službeno glasilo):	Odluka predstavničkog tijela o donošenju plana (službeno glasilo):
"Službeni glasnik Općine Šolta", br. 13/2013.	"Službeni glasnik Općine Šolta", br. 17/2014.
Javna rasprava (datum objave):	Javni uvid održan:
"SLOBODNA DALMACIJA", 1. travnja 2014.	od: 12. travnja 2014. do: 12. svibnja 2014.
Pečat tijela odgovornog za provođenje javne rasprave:	Odgovorna osoba za provođenje javne rasprave:
	TONKICA SPICIJALIĆ, mag. oec.
Suglasnost na plan prema čl. 97. Zakona o prostornom uređenju i gradnji ("NN" br. 76/07, 38/09, 55/11, 90/11 i 50/12):	broj suglasnosti klasa: 350-02/14-13/35 urbroj: 531-05-14-2 datum: 10. studenog 2014.
Pravna osoba/tijelo koje je izradilo plan:	URBOS doo SPLIT Biro za prostorno planiranje, urbanizam i zaštitu okoliša
Pečat pravne osobe/tijela koje je izradilo plan:	Odgovorna osoba:
	GORDANA RADMAN, dipl. ing. arh.
Koordinator plana:	LARISA BAČIĆ, dipl. ing. grad.
Stručni tim u izradi plana:	
1. GORDANA RADMAN, dipl. ing. arh.	6. JELENA BOROTA, univ. bacc. arch.
2. MAJA MADIRACA, dipl. oec.	7. IVANA BUBIĆ, mag. oec.
3. dr.sc. ZORAN RADMAN, znanstv. suradnik	8. BRUNO BOSNIĆ, bacc. ing. aedif.
4. LARISA BAČIĆ, dipl. ing. grad.	9. _____
5. HRVOJE BOTA, dipl. ing. arh.	10. _____
Pečat predstavničkog tijela:	Predsjednik predstavničkog tijela:
	Ante Ručić
Istovjetnost ovog prostornog plana s izvornikom ovjerava:	Pečat nadležnog tijela:
(ime, prezime i potpis)	