

'KANALIZACIJSKI SUSTAV NASELJA MASLINICA NA ŠOLTI'
Idejno rješenje, T.D. 186-01/02 (Akvaprojekt d.o.o. Split, 2003.god.)



ODVODNJA FEKALNIH VODA

PLANIRANO

- TLAČNI CJEVOVOD
- GRAVITACIJSKI CJEVOVOD
- ⊕ CRPNA STANICA
- SMJER ODVODNJE
- GRAVITACIJSKI CJEVOVOD (do izgradnje kanaliz. sustava naselja Maslinica)
- ⊕ UREDAJ ZA PROČIŠĆAVANJE (do izgradnje kanaliz. sustava naselja Maslinica)
- ISPUST (do izgradnje kanaliz. sustava naselja Maslinica)


ODVODNJA OBORINSKIH VODA

PLANIRANO

- OBORINSKI CJEVOVOD
- SMJER ODVODNJE
- UREDAJ ZA PROČIŠĆAVANJE (pjeskolov, mastolov)
- ISPUST

CESTOVNI PROMET

- ==== GLAVNA CESTA
- ==== PRISTUPNA CESTA
- ==== KOLNO-PJEŠAČKE POVRŠINE
- ==== PJEŠAČKE POVRŠINE
- ||||| PARKIRALIŠTE
- ⊕ 21.5 ORIJENTACIJSKE KOTE NIVELETE, UREĐENOG TERENA ILI OBALE

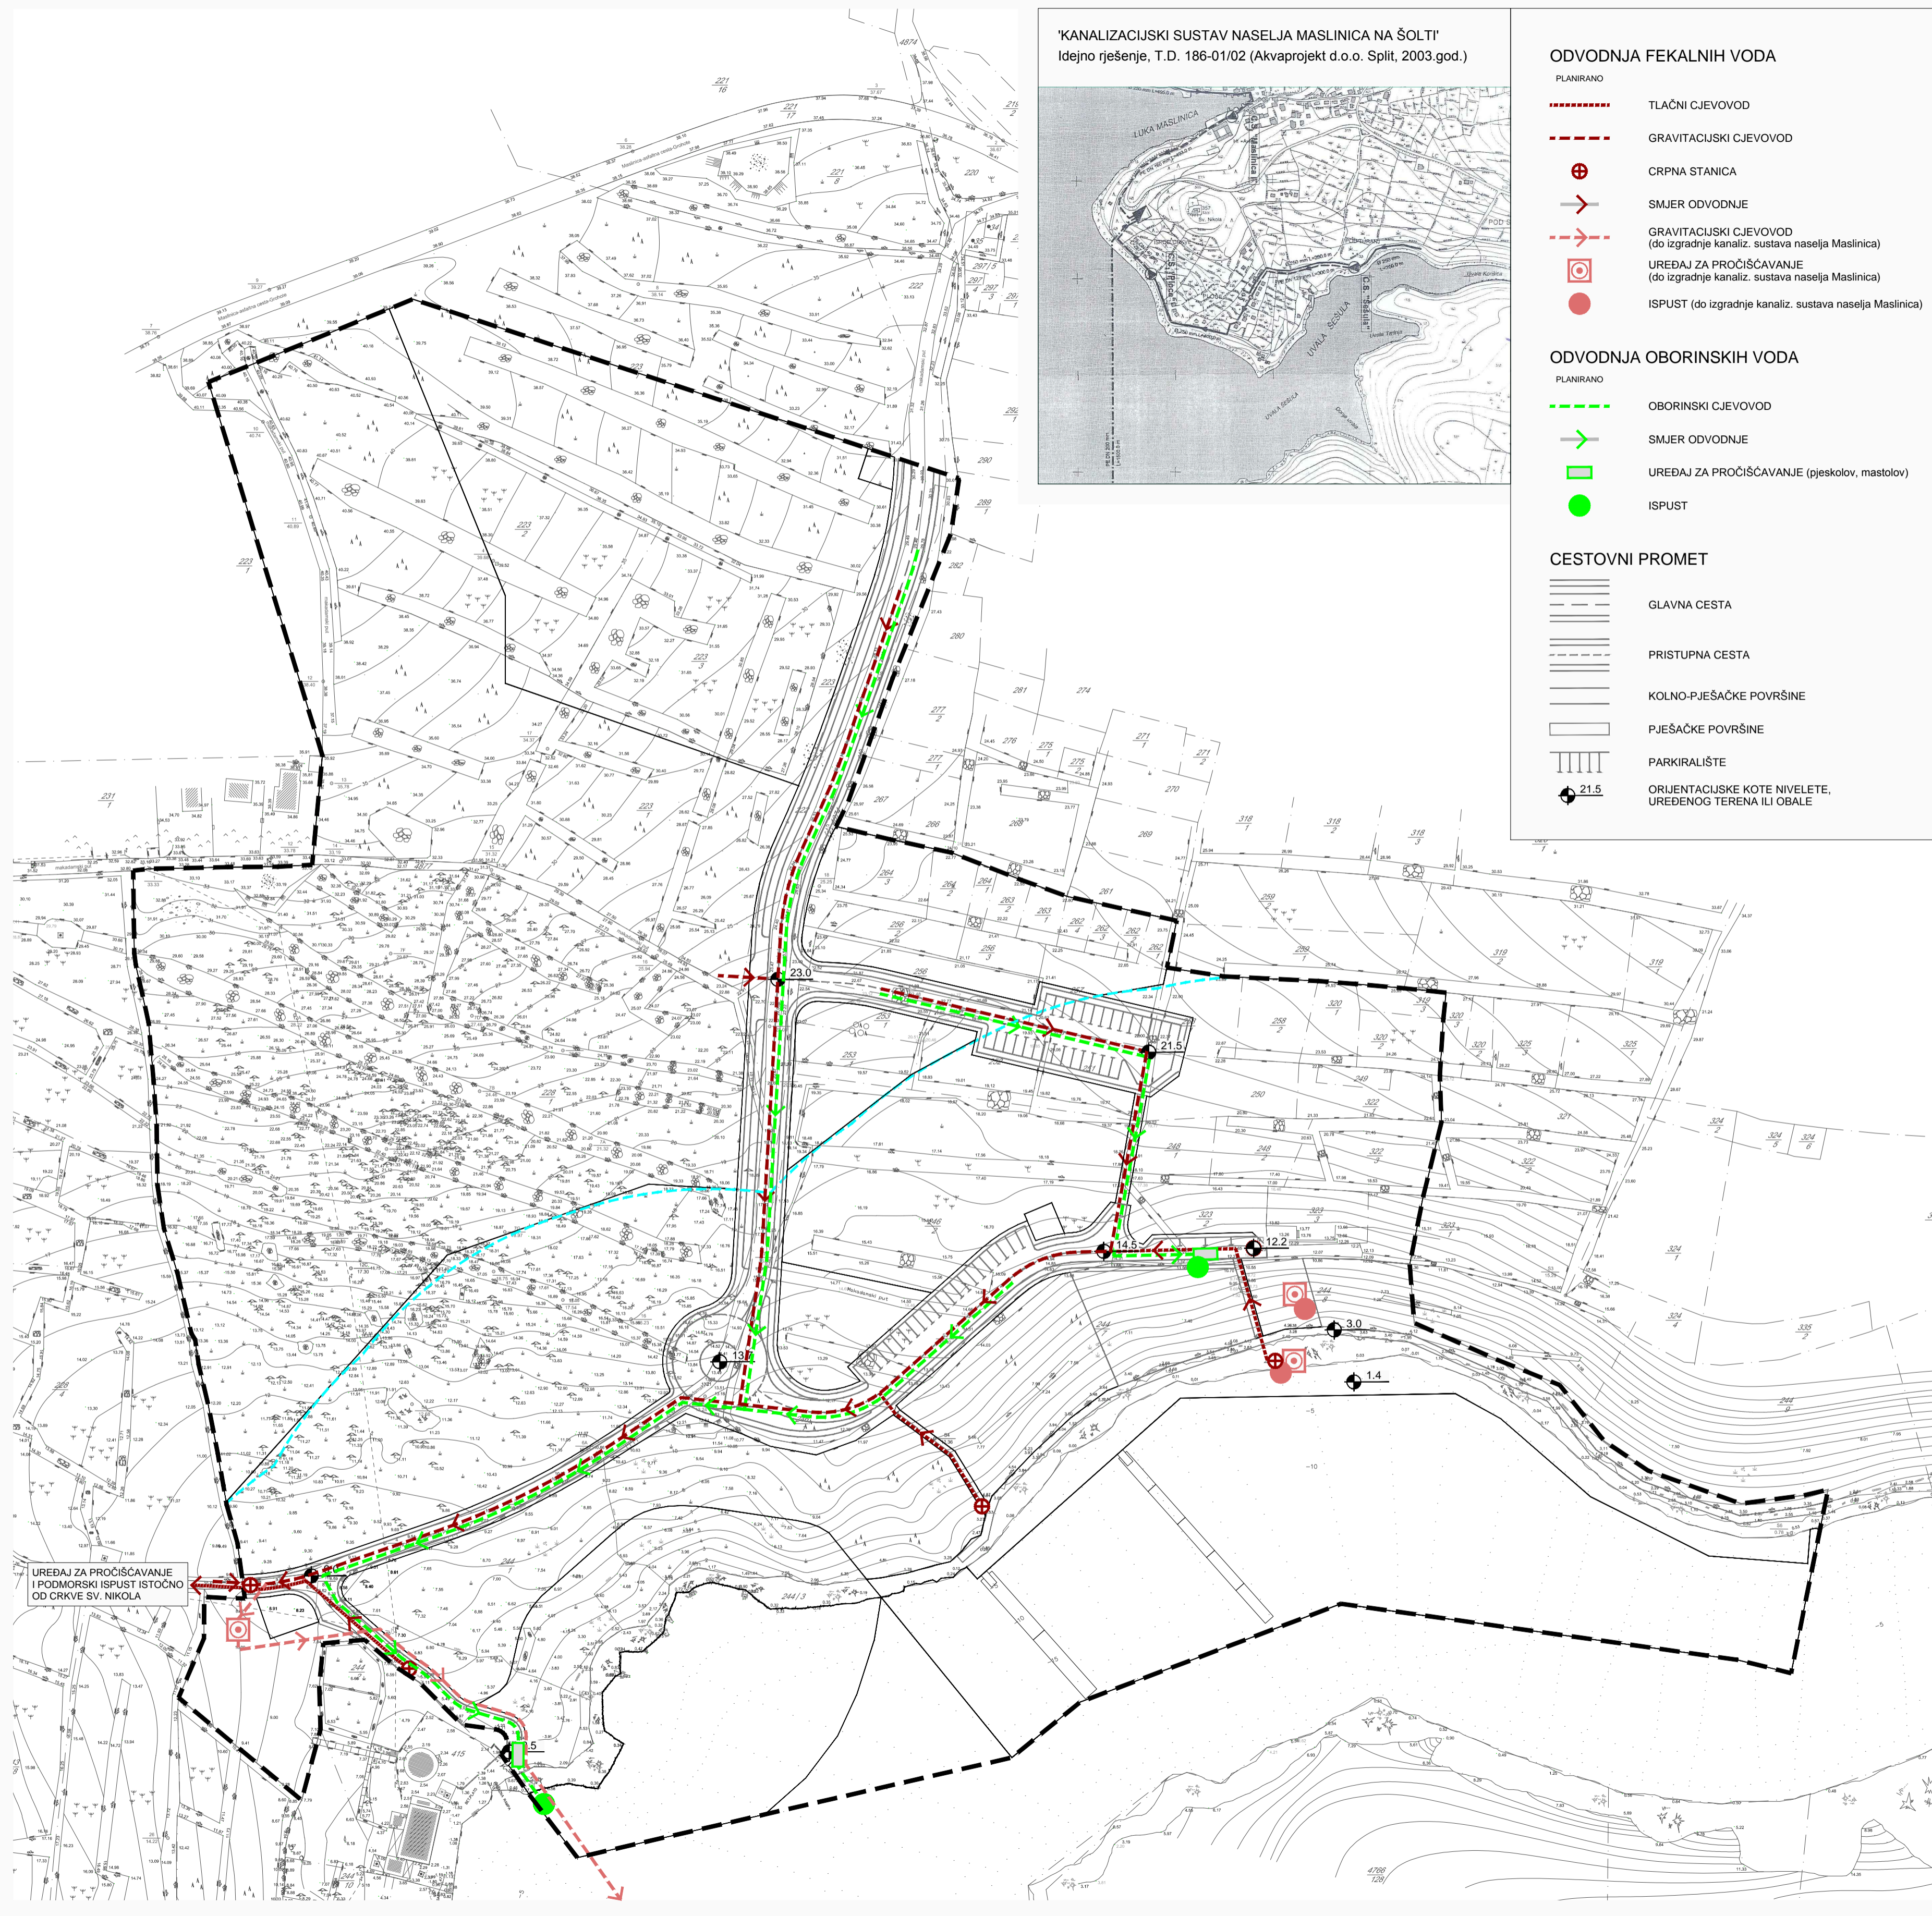

URBANISTIČKI PLAN UREĐENJA UGOSTITELJSKO-TURISTIČKE NAMJENE ŠEŠULA (turističko naselje T2) I LUKE NAUČIČKOG TURIZMA-MARINA

2.4 PROMETNA, ULIČNA I KOMUNALNA INFRASTRUKTURNA MREŽA

VODNOGOSPODARSKI SUSTAV - ODVODNJA OTPADNIH VODA

GRANICE

- OBUHVAT URBANISTIČKOG PLANA UREĐENJA
- POJAS KOPNA 100 m OD OBALE CRTE

BROJ ZA PROSTORNO PLANIRANJE, URBANIZAM I ZAŠTITU OKOLIŠA
d.o.o. SPLIT, Karamanova 11

Broj elaborata: 580/13

Županija: SPLITSKO DALMATINSKA	
Općina: ŠOLTA	
Naziv prostornog plana: URBANISTIČKI PLAN UREĐENJA UGOSTITELJSKO-TURISTIČKE NAMJENE ŠEŠULA (turističko naselje T2) I LUKE NAUČIČKOG TURIZMA - MARINA	
Naziv kartografskog prikaza: PROMETNA, ULIČNA I KOMUNALNA INFRASTRUKTURNA MREŽA VODNOGOSPODARSKI SUSTAV - ODVODNJA OTPADNIH VODA	
Broj kartografskog prikaza: 2.4	Mjerilo kartografskog prikaza: 1:1000
Odluka o izradi plana (službeno glasilo): "Službeni glasnik Općine Šolta", br. 13/2013.	Odluka predstavničkog tijela o donošenju plana (službeno glasilo): "Službeni glasnik Općine Šolta", br. 17/2014.
Javna rasprava (datum objave): "SLOBODNA DALMACIJA", 1. travnja 2014.	Javni uvid održan: od: 12. travnja 2014. do: 12. svibnja 2014.
Pečat tijela odgovornog za provođenje javne rasprave:	Odgovorna osoba za provođenje javne rasprave: TONKICA SPICIJALIĆ, mag.oec.
Suglasnost na plan prema čl. 97. Zakona o prostornom uređenju i gradnji ("NN" br.76/07, 38/09, 55/11, 90/11 i 50/12): broj suglasnosti klasa: 350-02/14-13/35 urbroj: 531-05-14-2 datum: 10. studenog 2014.	
Pravna osoba/tijelo koje je izradilo plan: URBOS doo SPLIT Biro za prostorno planiranje, urbanizam i zaštitu okoliša	
Pečat pravne osobe/tijela koje je izradilo plan:	Odgovorna osoba: GORDANA RADMAN, dipl. ing. arh.
Koordinator plana: LARISA BAČIĆ, dipl. ing. grad.	
Stručni tim u izradi plana:	
1. GORDANA RADMAN, dipl. ing. arh.	6. JELENA BOROTA, univ. bacc. arch.
2. MAJA MADIRACA, dipl. oec.	7. IVANA BUBIĆ, mag. oec.
3. dr.sc. ZORAN RADMAN, znanstv. suradnik	8. BRUNO BOSNIĆ, bacc. ing. aedif.
4. LARISA BAČIĆ, dipl. ing. grad.	9.
5. HRVOJE BOTA, dipl. ing. arh.	10.
Pečat predstavničkog tijela:	Predsjednik predstavničkog tijela: Ante Ručić
Istovjetnost ovog prostornog plana s izvornikom ovjerava: (ime, prezime i potpis)	Pečat nadležnog tijela: