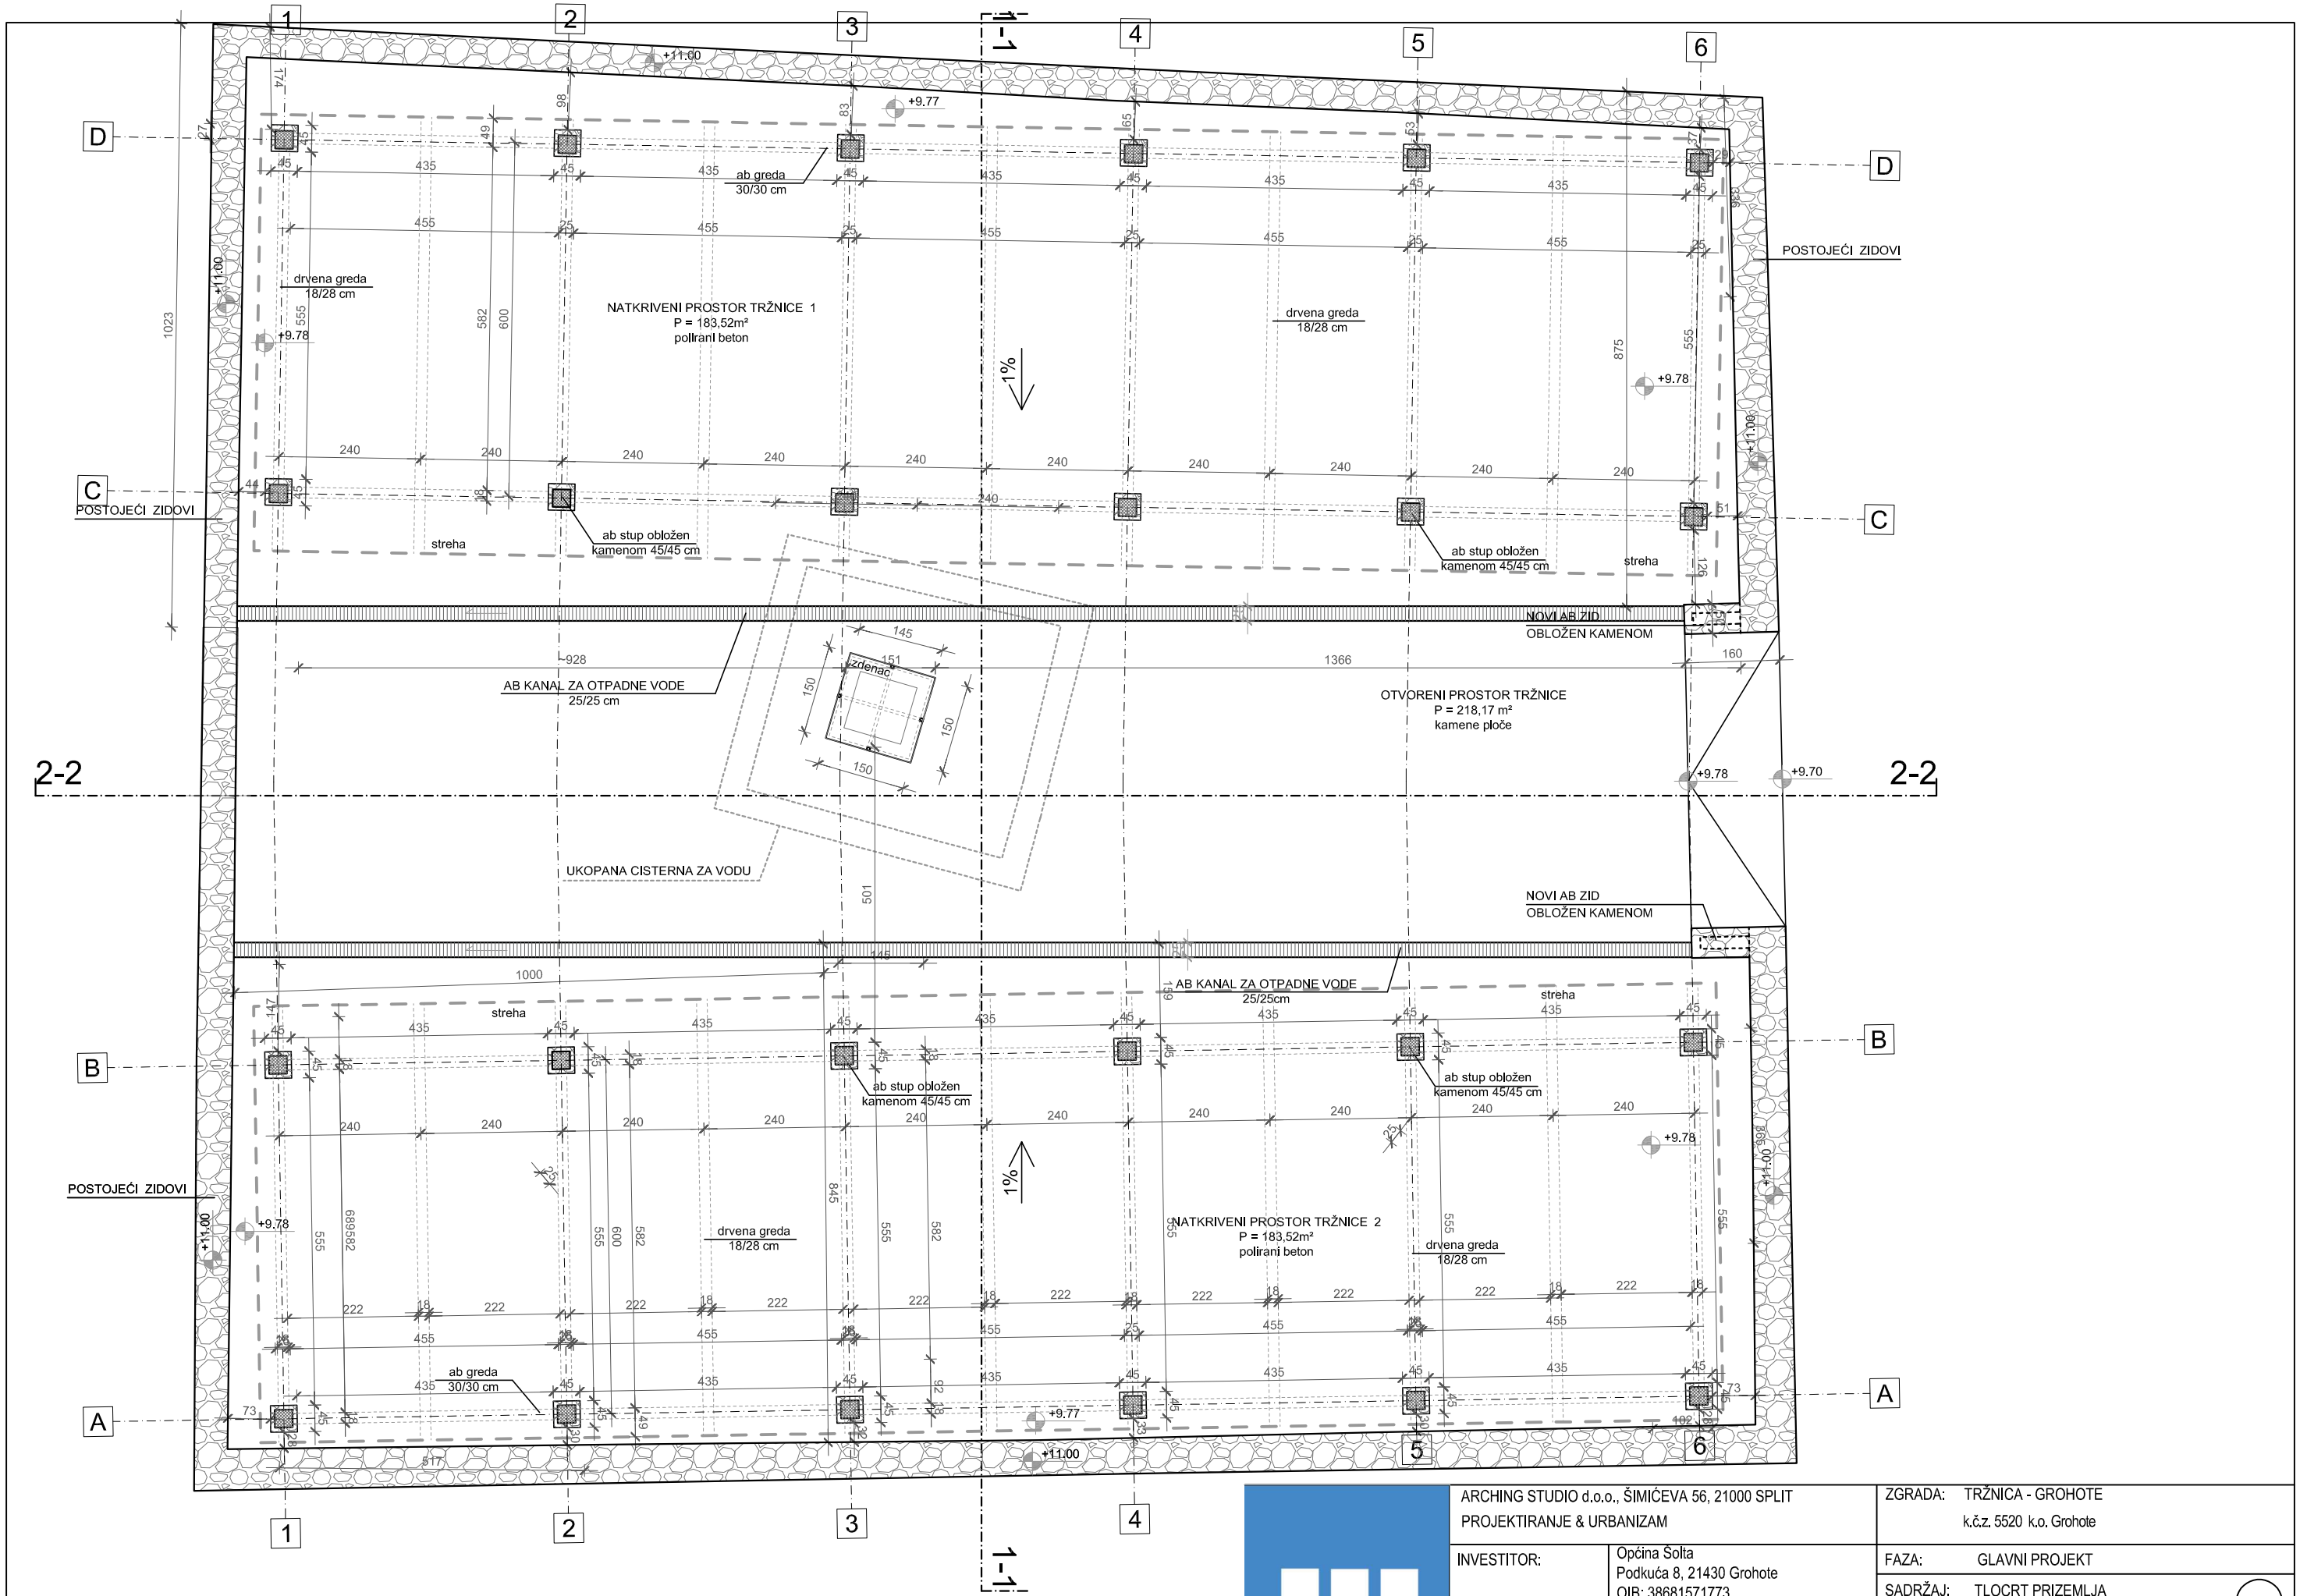

ARCHING STUDIO d.o.o., ŠIMIĆEVA 56, 21000 SPLIT PROJEKTIRANJE & URBANIZAM		ZGRADA:	TRŽNICA - GROHOTE k.č.z. 5520 k.o. Grohote
INVESTITOR:	Općina Solta Podkuća 8, 21430 Grohote OIB: 38681571773	FAZA:	GLAVNI PROJEKT
		SADRŽAJ:	TLOCRT PRIZEMLJA -novoprojektiano stanje
GL.PROJEKTANT:	Srđan Šegvić, d.i.a.		
PROJEKTANT:	Srđan Šegvić, d.i.a.	MJERILO: 1:100	T.D. 18/16 ID
SURADNIK:	Sara Jovanović-Marušić,mag.ing.arch.	DATUM: studeni, 2018.	ZOP 104/16 ID

arching studio

3.