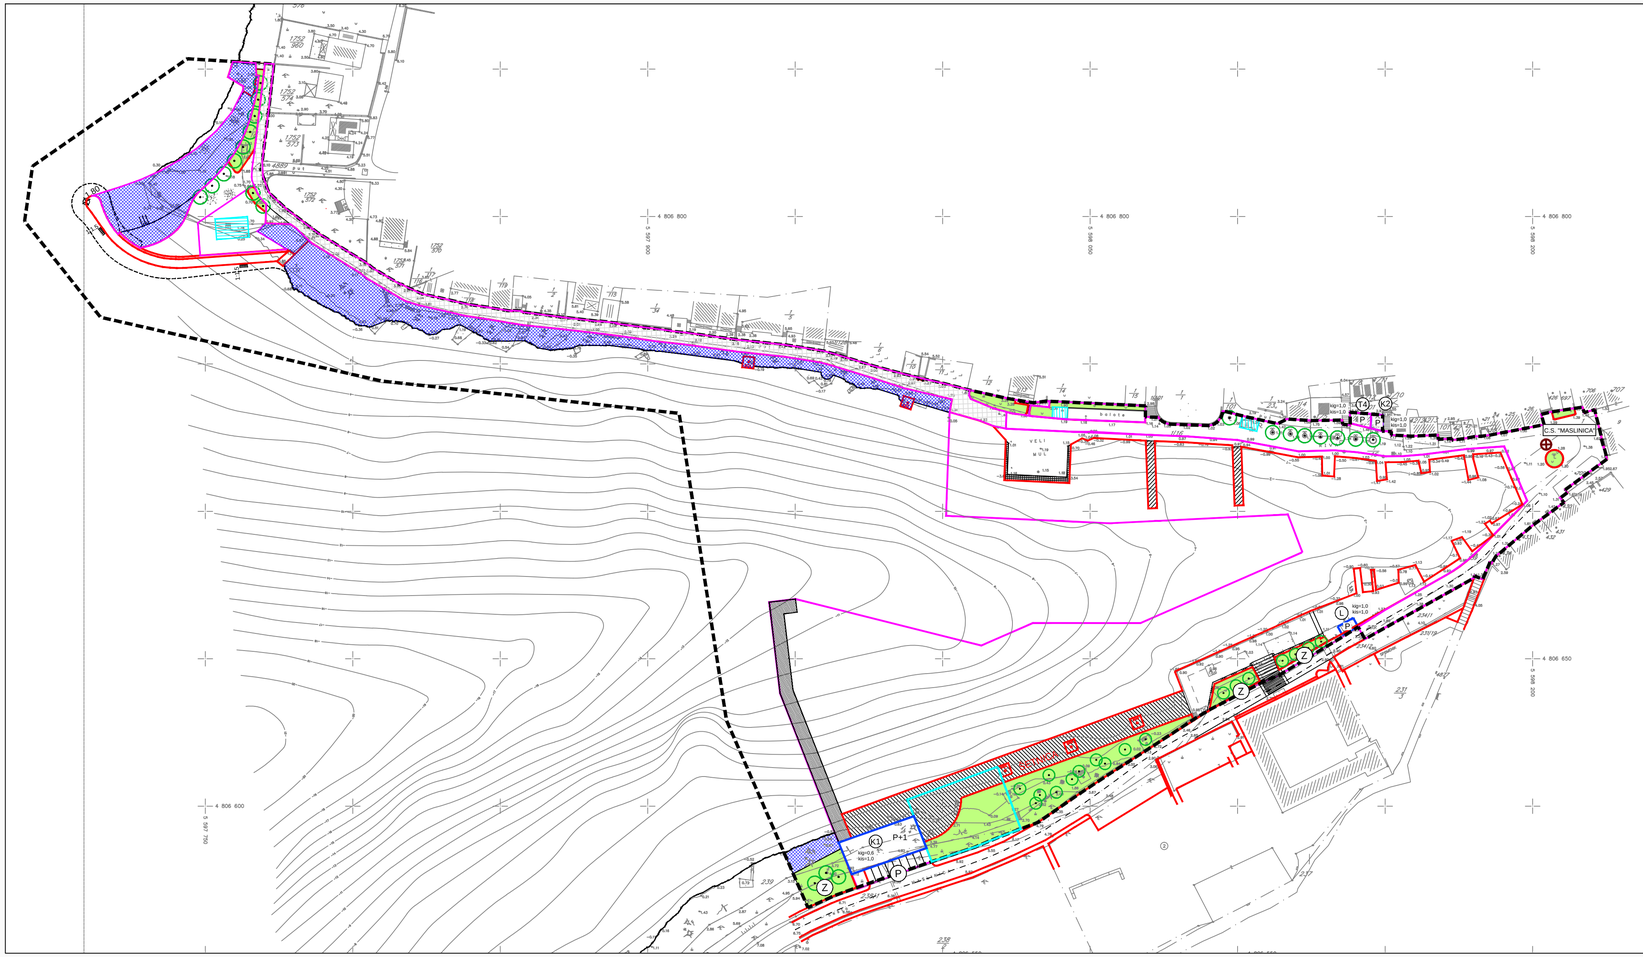

IZMJENE I DOPUNE DETALJNOG PLANA UREĐENJA
OBALE MASLINICA
- LUKE OTVORENE ZA JAVNI PROMET

("Službeni glasnik Općine Šolta", br. 30/5 i 10/10)

4. NAČIN I UVJETI GRADNJE

GRANICE

OBUHVAT IZMJENA I DOPUNA DETALJNOG PLANA UREĐENJA

UVJETI GRADNJE

GRANICA GRAĐEVNE ČESTICE

PLANIRANA NAMJENA GRAĐEVINE
T4 - ugostiteljska građevina
K2 - poslovno-trgovačka građevina
K1 - poslovna građevina
L - građevina komunalnog dijela luke

P KATNOST GRAĐEVINE

CRPNA STANICA

Smještaj građevine na grad. čestici

POSTOJEĆA GRAĐEVINA

GRANICA GRADIVOG DIJELA ČESTICE

POVRŠINA ZA SMJEŠTAJ POKRETNIH UGOSTITELJSKIH I USLUŽNIH GRAĐEVINA

POVRŠINA ZA SMJEŠTAJ PLAŽNE MONTAŽNE GRAĐEVINE

Uređenje građevne čestice

POVRŠINA ZA SMJEŠTAJ AMFITEATRA

ZELENE POVRŠINE

VISOKO ZELENILO

PARKIRALIŠTE

Uređenje plaže

UREĐENA PLAŽA

Uređenje obalne šetnice

OBALNA ŠETNICA

Uređenje morske luke za javni promet lokalnog značaja

REKONSTRUKCIJA DIJELA OBALE LUČKOG PODRUČJA

NOVI VALOBRAN U NAUTIČKOM DIJELU LUKE (LUCI NAUTIČKOG TURIZMA)

NOVI GAT U KOMUNALNOM DIJELU LUKE

NOVA RIVA U NAUTIČKOM DIJELU LUKE (LUCI NAUTIČKOG TURIZMA)

URBOS

BIRO ZA PROSTORNO PLANIRANJE, URBANIZAM I ZAŠTITU OKOLIŠA d.o.o. SPLIT, Karamanova 11

Prosinac 2018. g.

Broj elaborata: 728/18

Županija: SPLITSKO-DALMATINSKA	
Općina: ŠOLTA	
Naziv prostornog plana: IZMJENE I DOPUNE DETALJNOG PLANA UREĐENJA OBALE MASLINICA - LUKE OTVORENE ZA JAVNI PROMET ("Službeni glasnik Općine Šolta", br. 30/5 i 10/10)	
Naziv kartografskog prikaza: NAČIN I UVJETI GRADNJE	
Broj kartografskog prikaza: **4.**	Mjerilo kartografskog prikaza: **1:1000**
Odluka o izradi plana (službeno glasilo): "Službeni glasnik Općine Šolta", br. 18/17.	Odluka predstavničkog tijela o donošenju plana: (službeno glasilo): "Službeni glasnik Općine Šolta", br. 14/18.
Javna rasprava (datum objave): "SLOBODNA DALMACIJA",12.rujna 2018.	Javni uvid održan: od: 25. rujna 2018. do: 01. listopada 2018.
Pečat tijela odgovornog za provođenje javne rasprave:	Odgovorna osoba za provođenje javne rasprave: Mr.sc. Nataša Nazor Jović, dipl.iur.
Suglasnost na plan prema članku 108. Zakona o prostornom uređenju ("NN" br.153/13 i 65/17): broj suglasnosti klasa: 350-02/18-14/18; Urbroj: 531-05-1-1-2-18-4 datum: 03. prosinca 2018.	
Pravna osoba/tijelo koje je izradilo plan: URBOS doo SPLIT Biro za prostorno planiranje, urbanizam i zaštitu okoliša	
Pečat pravne osobe/tijela koje je izradilo plan:	Odgovorna osoba: GORDANA RADMAN, dipl. ing. arh.
Odgovorni voditelj: GORDANA RADMAN, dipl. ing. arh.	
Stručni tim u izradi plana: 1. MAJA MADIRAČA, dipl. oec. 2. GORDANA RADMAN, dipl. ing. arh. 3. LARISA BAČIĆ, dipl. ing. grad. 4. dr.sc.ZORAN RADMAN, znanstv. suradnik	5. IVANA BUBIĆ, mag. oec. 6. ANA PASTUOVIĆ, mag. ing. aedif. 7. TONI LUŠIĆ, mag. ing. arch. 8. MISLAV MADIRAČA, stud. oec.
Pečat predstavničkog tijela:	Predsjednik predstavničkog tijela: Ante Ruić
Istovjetnost ovog prostornog plana s izvornikom ovjerava: (ime, prezime i potpis)	Pečat nadležnog tijela: