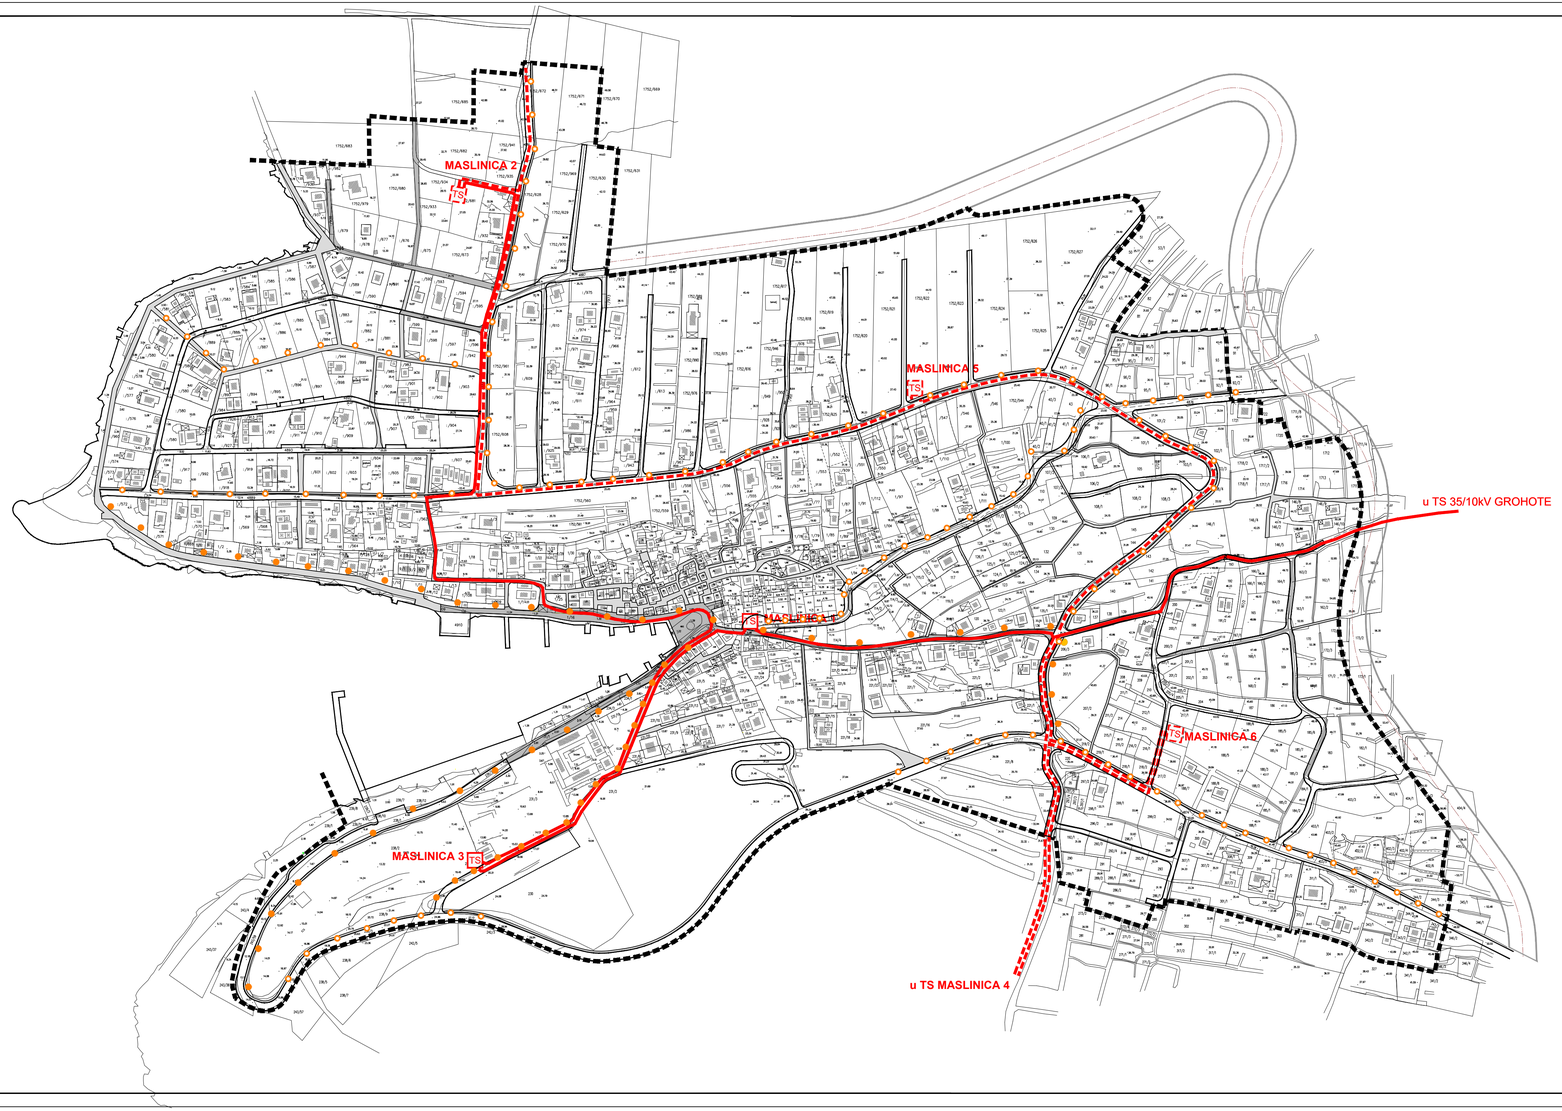

IZMJENE I DOPUNE URBANISTIČKOG PLANA UREĐENJA - II

MASLINICA

2. PROMETNA, ULIČNA I KOMUNALNA INFRASTRUKTURNA MREŽA
2.3 ENERGETSKI SUSTAV

GRANICE

- OBUHVAT URBANISTIČKOG PLANA UREĐENJA
- OBALNA CRTA

ENERGETSKI SUSTAV

postojeće planirano

- KABELSKI VOD 10(20) kV
- KABELSKI VOD 0,4 kV
- TS 10(20)/0,4 kV
- STUP JAVNE RASVJETE
- OKRETNI RASTAVLJAČ

PROMETNE POVRŠINE

- KOLNE POVRŠINE
- KOLNO - PJEŠAČKE POVRŠINE
- PJEŠAČKE POVRŠINE

URBOS

BIRO ZA PROSTORNO PLANIRANJE, URBANIZAM I ZAŠTITU OKOLIŠA d.o.o. SPLIT, Karamanova 11

Split, studeni 2019. Broj elaborata:772/19.

PRIJEDLOG PLANA ZA JAVNU RASPRAVU

Županija:	SPLITSKO DALMATINSKA
Općina:	ŠOLTA
Naziv prostornog plana:	IZMJENE I DOPUNE URBANISTIČKOG PLANA UREĐENJA MASLINICA (II)
Naziv kartografskog prikaza:	PROMETNA, ULIČNA I KOMUNALNA INFRASTRUKTURNA MREŽA - ENERGETSKI SUSTAV
Broj kartografskog prikaza: **2.3**	Mjerilo kartografskog prikaza: **1:2000**

Odluka o izradi izmjena i dopuna Urbanističkog plana uređenja Maslinica "Službeni glasnik Općine Šolta", br. 09/19

Odluka predstavničkog tijela o donošenju plana:

Javna rasprava (datum objave): 2019. "SLOBODNA DALMACIJA"

Pečat tijela odgovornog za provođenje javne rasprave:

Odgovorna osoba za provođenje javne rasprave:

mr.sc. NATAŠA NAZOR JOVOVIĆ,dipl.iur.

Suglasnost na plan prema članku 108. Zakona o prostornom uređenju ("Narodne novine" br.153/13, 65/17, 114/18 i 39/19)
Klasa: ; URBROJ: ; Zagreb, 2019.

Pravna osoba/tijelo koje je izradilo plan: URBOS doo SPLIT
Biro za prostorno planiranje, urbanizam i zaštitu okoliša

Pečat pravne osoba/tijela koje je izradilo plan:

Odgovorna osoba:

GORDANA RADMAN, dipl.inž.arh.

Odgovorni voditelj: GORDANA RADMAN,dipl.inž.arh;

Stručni tim u izradi plana:

1. GORDANA RADMAN, dipl. inž. arh.
2. MAJA MADIRAČA, dipl. oec.
3. Dr.sc.ZORAN RADMAN, znanstveni suradnik
4. LARISA BAČIĆ, dipl.ing.građ.
5. IVANA BUBIĆ, univ.spec.oec.
6. MISLAV MADIRAČA, oec.
7.
8.

Pečat predstavničkog tijela:

Predsjednik predstavničkog tijela:

Ante Ruić

Istovjetnost ovog prostornog plana s izvornikom ovjerava:

(ime, prezime i potpis)

Pečat nadležnog tijela: