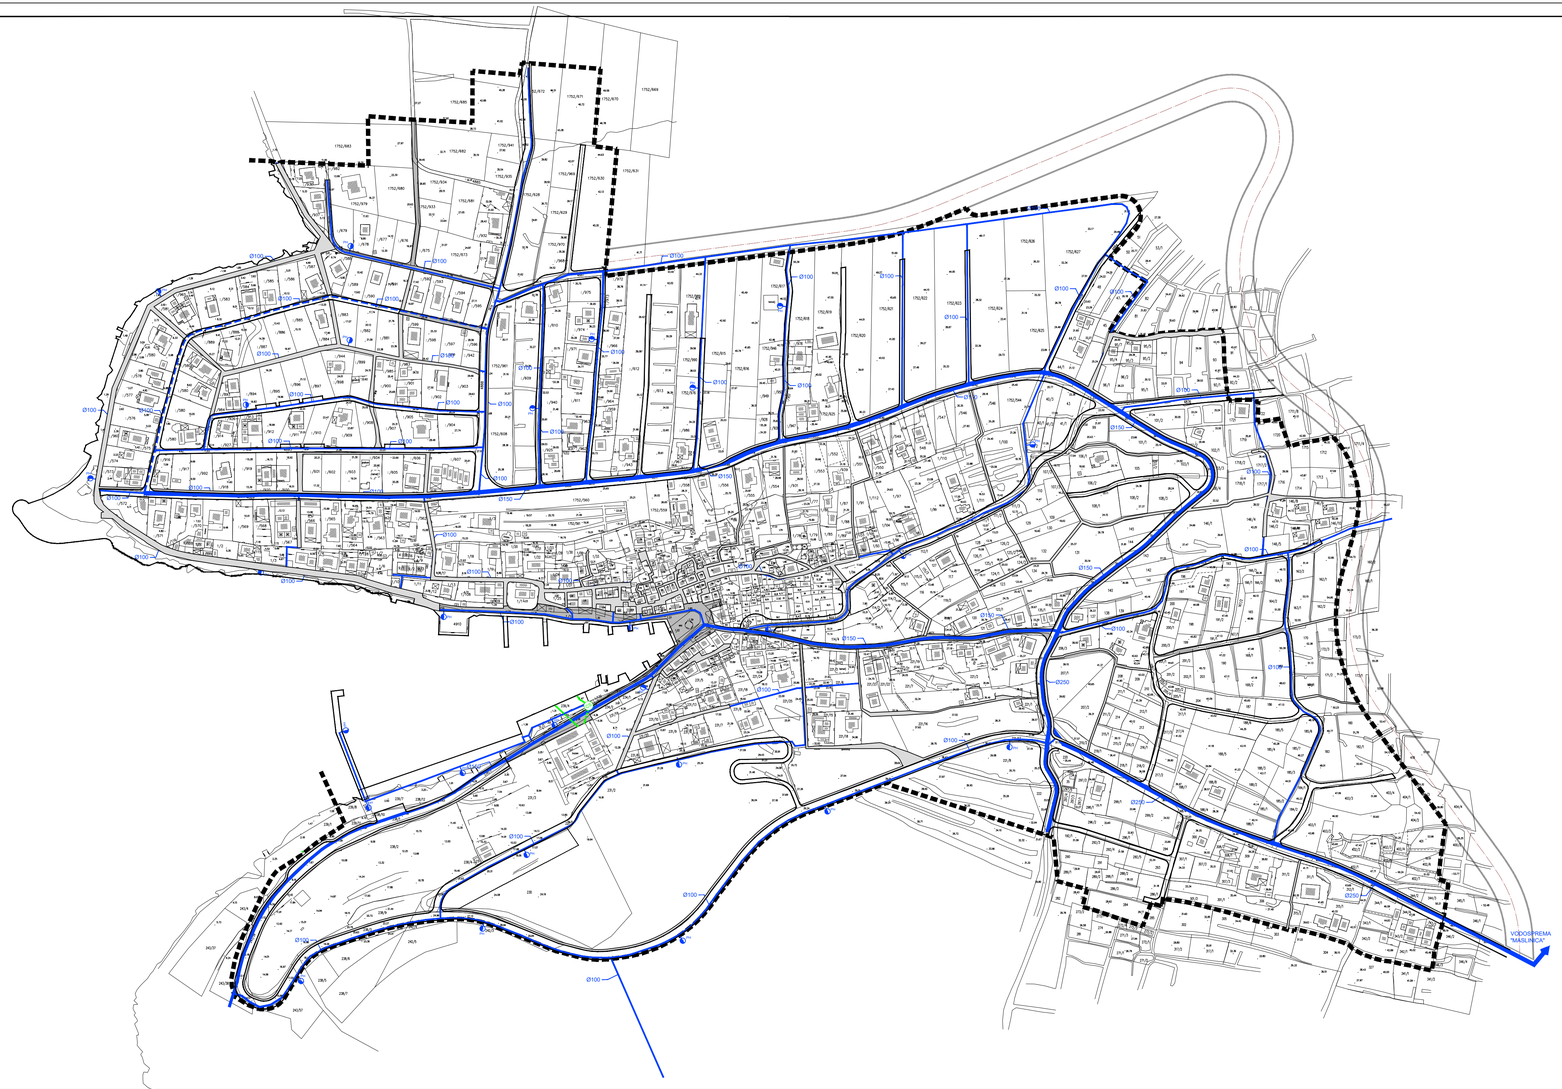

IZMJENE I DOPUNE
URBANISTIČKOG PLANA UREĐENJA - II

MASLINICA

2. PROMETNA, ULIČNA I KOMUNALNA INFRASTRUKTURNA MREŽA
2.4 VODNOGOSPODARSKI SUSTAV - VODOOPSKRBA

GRANICE
- OBUHVAT URBANISTIČKOG PLANA UREĐENJA
- OBALNA CRTA

VODOOPSKRBNA MREŽA
- MAGISTRALNI OPSKRBNI CJEVOVOD (D=250 mm)
- GLAVNI MJESNI OPSKRBNI CJEVOVOD (D=150 mm)
- OSTALI OPSKRBNI CJEVOVOD (D=100 mm)
- PROTUPOŽARNI HIDRANT

KORIŠTENJE MORA
- CJEVOVOD
- CRPNA STANICA

PROMETNE POVRŠINE
- KOLNE POVRŠINE
- KOLNO - PJEŠAČKE POVRŠINE
- PJEŠAČKE POVRŠINE

URBOS
BIRO ZA PROSTORNO PLANIRANJE, URBANIZAM I ZAŠTITU OKOLIŠA d.o.o. SPLIT, Karamanova 11

Split, studeni 2019. Broj elaborata:772/19.

PRIJEDLOG PLANA ZA JAVNU RASPRAVU

Županija: SPLITSKO DALMATINSKA	
Općina: ŠOLTA	
Naziv prostornog plana: IZMJENE I DOPUNE URBANISTIČKOG PLANA UREĐENJA MASLINICA (II)	
Naziv kartografskog prikaza: PROMETNA, ULIČNA I KOMUNALNA INFRASTRUKTURNA MREŽA - VODNOGOSPODARSKI SUSTAV - VODOOPSKRBA	
Broj kartografskog prikaza: **2.4**	Mjerilo kartografskog prikaza: **1:2000**
Odluka o izradi izmjena i dopuna Urbanističkog plana uređenja Maslinica "Službeni glasnik Općine Šolta", br. 09/19	Odluka predstavničkog tijela o donošenju plana:
Javna rasprava (datum objave): 2019. "SLOBODNA DALMACIJA"	Javni uvid održan:
Pečat tijela odgovornog za provođenje javne rasprave:	Odgovorna osoba za provođenje javne rasprave: mr.sc. NATAŠA NAZOR JOVOVIĆ,dipl.iur.
Suglasnost na plan prema članku 108. Zakona o prostornom uređenju ("Narodne novine" br.153/13, 65/17, 114/18 i 39/19) Klasa: ; URBROJ: ; Zagreb, 2019.	
Pravna osoba/tijelo koje je izradilo plan: URBOS doo SPLIT Biro za prostorno planiranje, urbanizam i zaštitu okoliša	
Pečat pravne osobe/tijela koje je izradilo plan:	Odgovorna osoba: MAJA MADIRACA, dipl.oec.
Odgovorni voditelj: GORDANA RADMAN,dipl.inž.arh;	
Stručni tim u izradi plana: 1. GORDANA RADMAN, dipl. inž. arh. 2. MAJA MADIRACA, dipl. oec. 3. Dr.sc.ZORAN RADMAN, znanstveni suradnik 4. LARISA BAČIĆ, dipl.ing.grad. 5. IVANA BUBIĆ, univ.spec.oec. 6. MISLAV MADIRACA, oec. 7. 8.	
Pečat predstavničkog tijela:	Predsjednik predstavničkog tijela: Ante Ruić
Istovjetnost ovog prostornog plana s izvornikom ovjerava: (ime, prezime i potpis)	Pečat nadležnog tijela: