

IZMJENE I DOPUNE  
URBANISTIČKOG PLANA UREĐENJA - II

# MASLINICA

2. PROMETNA, ULIČNA I KOMUNALNA  
INFRASTRUKTURNA MREŽA  
2.3 ENERGETSKI SUSTAV

**GRANICE**

- ▬▬▬▬ OBUHVAT URBANISTIČKOG PLANA UREĐENJA
- OBALNA CRTA


**ENERGETSKI SUSTAV**

postojeće planirano

- KABELSKI VOD 10(20) kV
- KABELSKI VOD 0,4 kV
- TS 10(20)/0,4 kV
- STUP JAVNE RASVJETE
- OKRETNI RASTAVLJAČ

**PROMETNE POVRŠINE**

- KOLNE POVRŠINE
- ▬ KOLNO - PJEŠAČKE POVRŠINE
- ▬ PJEŠAČKE POVRŠINE

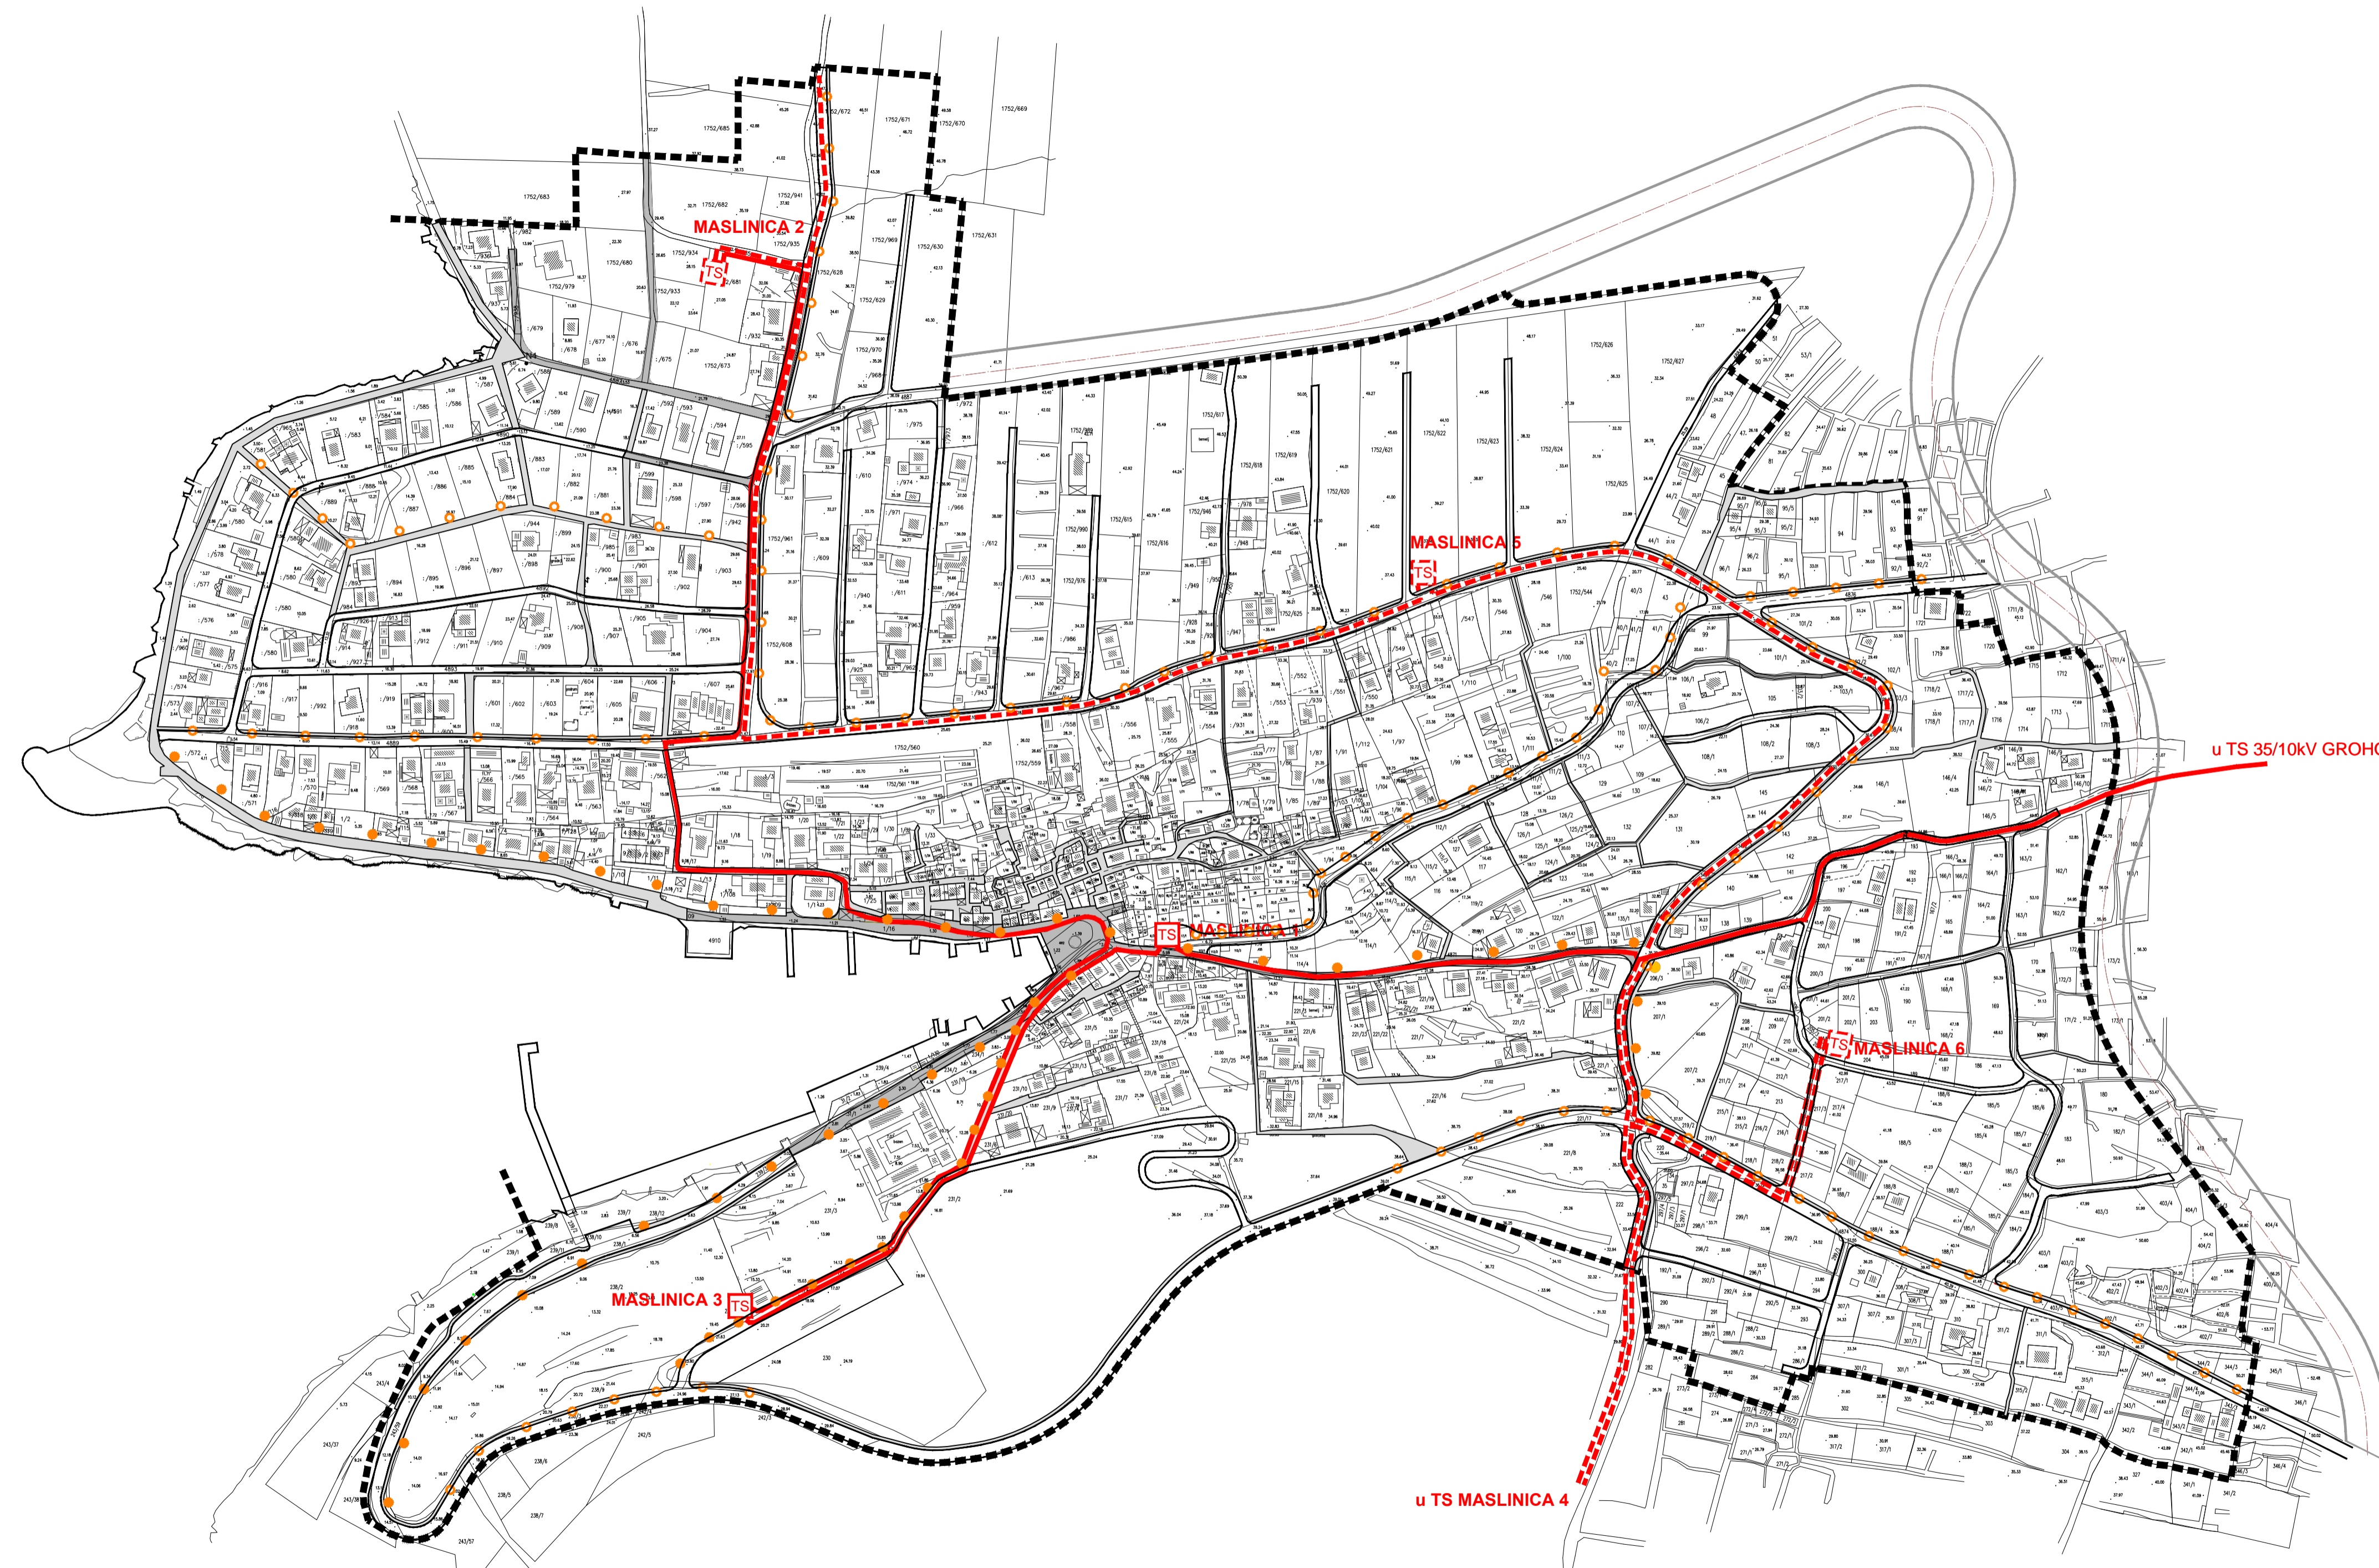

Županija:	SPLITSKO DALMATINSKA	
Općina:	ŠOLTA	
Naziv prostornog plana:	IZMJENE I DOPUNE URBANISTIČKOG PLANA UREĐENJA MASLINICA	
Naziv kartografskog prikaza:	PROMETNA, ULIČNA I KOMUNALNA INFRASTRUKTURNA MREŽA - ENERGETSKI SUSTAV	
Broj kartografskog prikaza:	<b>2.3</b>	Mjerilo kartografskog prikaza: <b>1:2000</b>
Odluka o izradi izmjena i dopuna Urbanističkog plana uređenja Maslinica "Službeni glasnik Općine Šolta", br. 09/19	Odluka predstavničkog tijela o donošenju plana: "Službeni glasnik Općine Šolta", br. 08/20	
Javna rasprava (datum objave): 04. prosinca 2019. "SLOBODNA DALMACIJA"	Javna rasprava održana: od 09. prosinca 2019. do 23. prosinca 2019.	
Pečat tijela odgovornog za provođenje javne	Odgovorna osoba za provođenje javne rasprave: mr.sc. NATAŠA NAZOR JOVOVIĆ, dipl. iur.	
Suglasnost na plan prema članku 108. Zakona o prostornom uređenju ("Narodne novine" br. 153/13, 65/17, 114/18, 39/19 i 98/19) Klasa: 350-02/20-13/19; URBROJ:531-06-1-1-20-6; Zagreb, 18. lipnja 2020.	Pravna osoba/tijelo koje je izradilo plan: URBOS d.o.o. SPLIT, Biro za prostorno planiranje, urbanizam i zaštitu okoliša	
Pečat pravne osobe/tijela koje je izradilo plan:	Odgovorna osoba: MAJA MADIRACA, dipl. oec.	
Odgovorni voditelj: GORDANA RADMAN, dipl. inž. arh.	Stručni tim u izradi plana:	
	1. GORDANA RADMAN, dipl. inž. arh.	5. IVANA BUBIĆ, univ. spec. oec.
	2. MAJA MADIRACA, dipl. oec.	6. MISLAV MADIRACA, oec.
	3. Dr.sc.ZORAN RADMAN, znanstveni suradnik	7. _____
	4. LARISA BAČIĆ, dipl. ing. građ.	8. _____
Pečat predstavničkog tijela:	Predsjednik predstavničkog tijela: Ante Ruić	
Istovjetnost ovog prostornog plana s izvornikom ovjerava: (ime, prezime i potpis)	Pečat nadležnog tijela:	