



IZMJENE I DOPUNE  
URBANISTIČKOG PLANA UREĐENJA - II

# MASLINICA





2. PROMETNA, ULIČNA I KOMUNALNA  
INFRASTRUKTURNA MREŽA

2.4 VODNOGOSPODARSKI SUSTAV - VODOOPSKRBA



GRANICE

-  OBUHVAT URBANISTIČKOG PLANA UREĐENJA
-  OBALNA CRTA




VODOOPSKRIBNA MREŽA


-  MAGISTRALNI OPSKRIBNI CJEVOVOD (D=250 mm)
-  GLAVNI MJESNI OPSKRIBNI CJEVOVOD (D=150 mm)
-  OSTALI OPSKRIBNI CJEVOVOD (D=100 mm)
-  PROTUPOŽARNI HIDRANT

KORIŠTENJE MORA

-  CJEVOVOD
-  CRPNA STANICA

PROMETNE POVRŠINE

-  KOLNE POVRŠINE
-  KOLNO - PJEŠAČKE POVRŠINE
-  PJEŠAČKE POVRŠINE

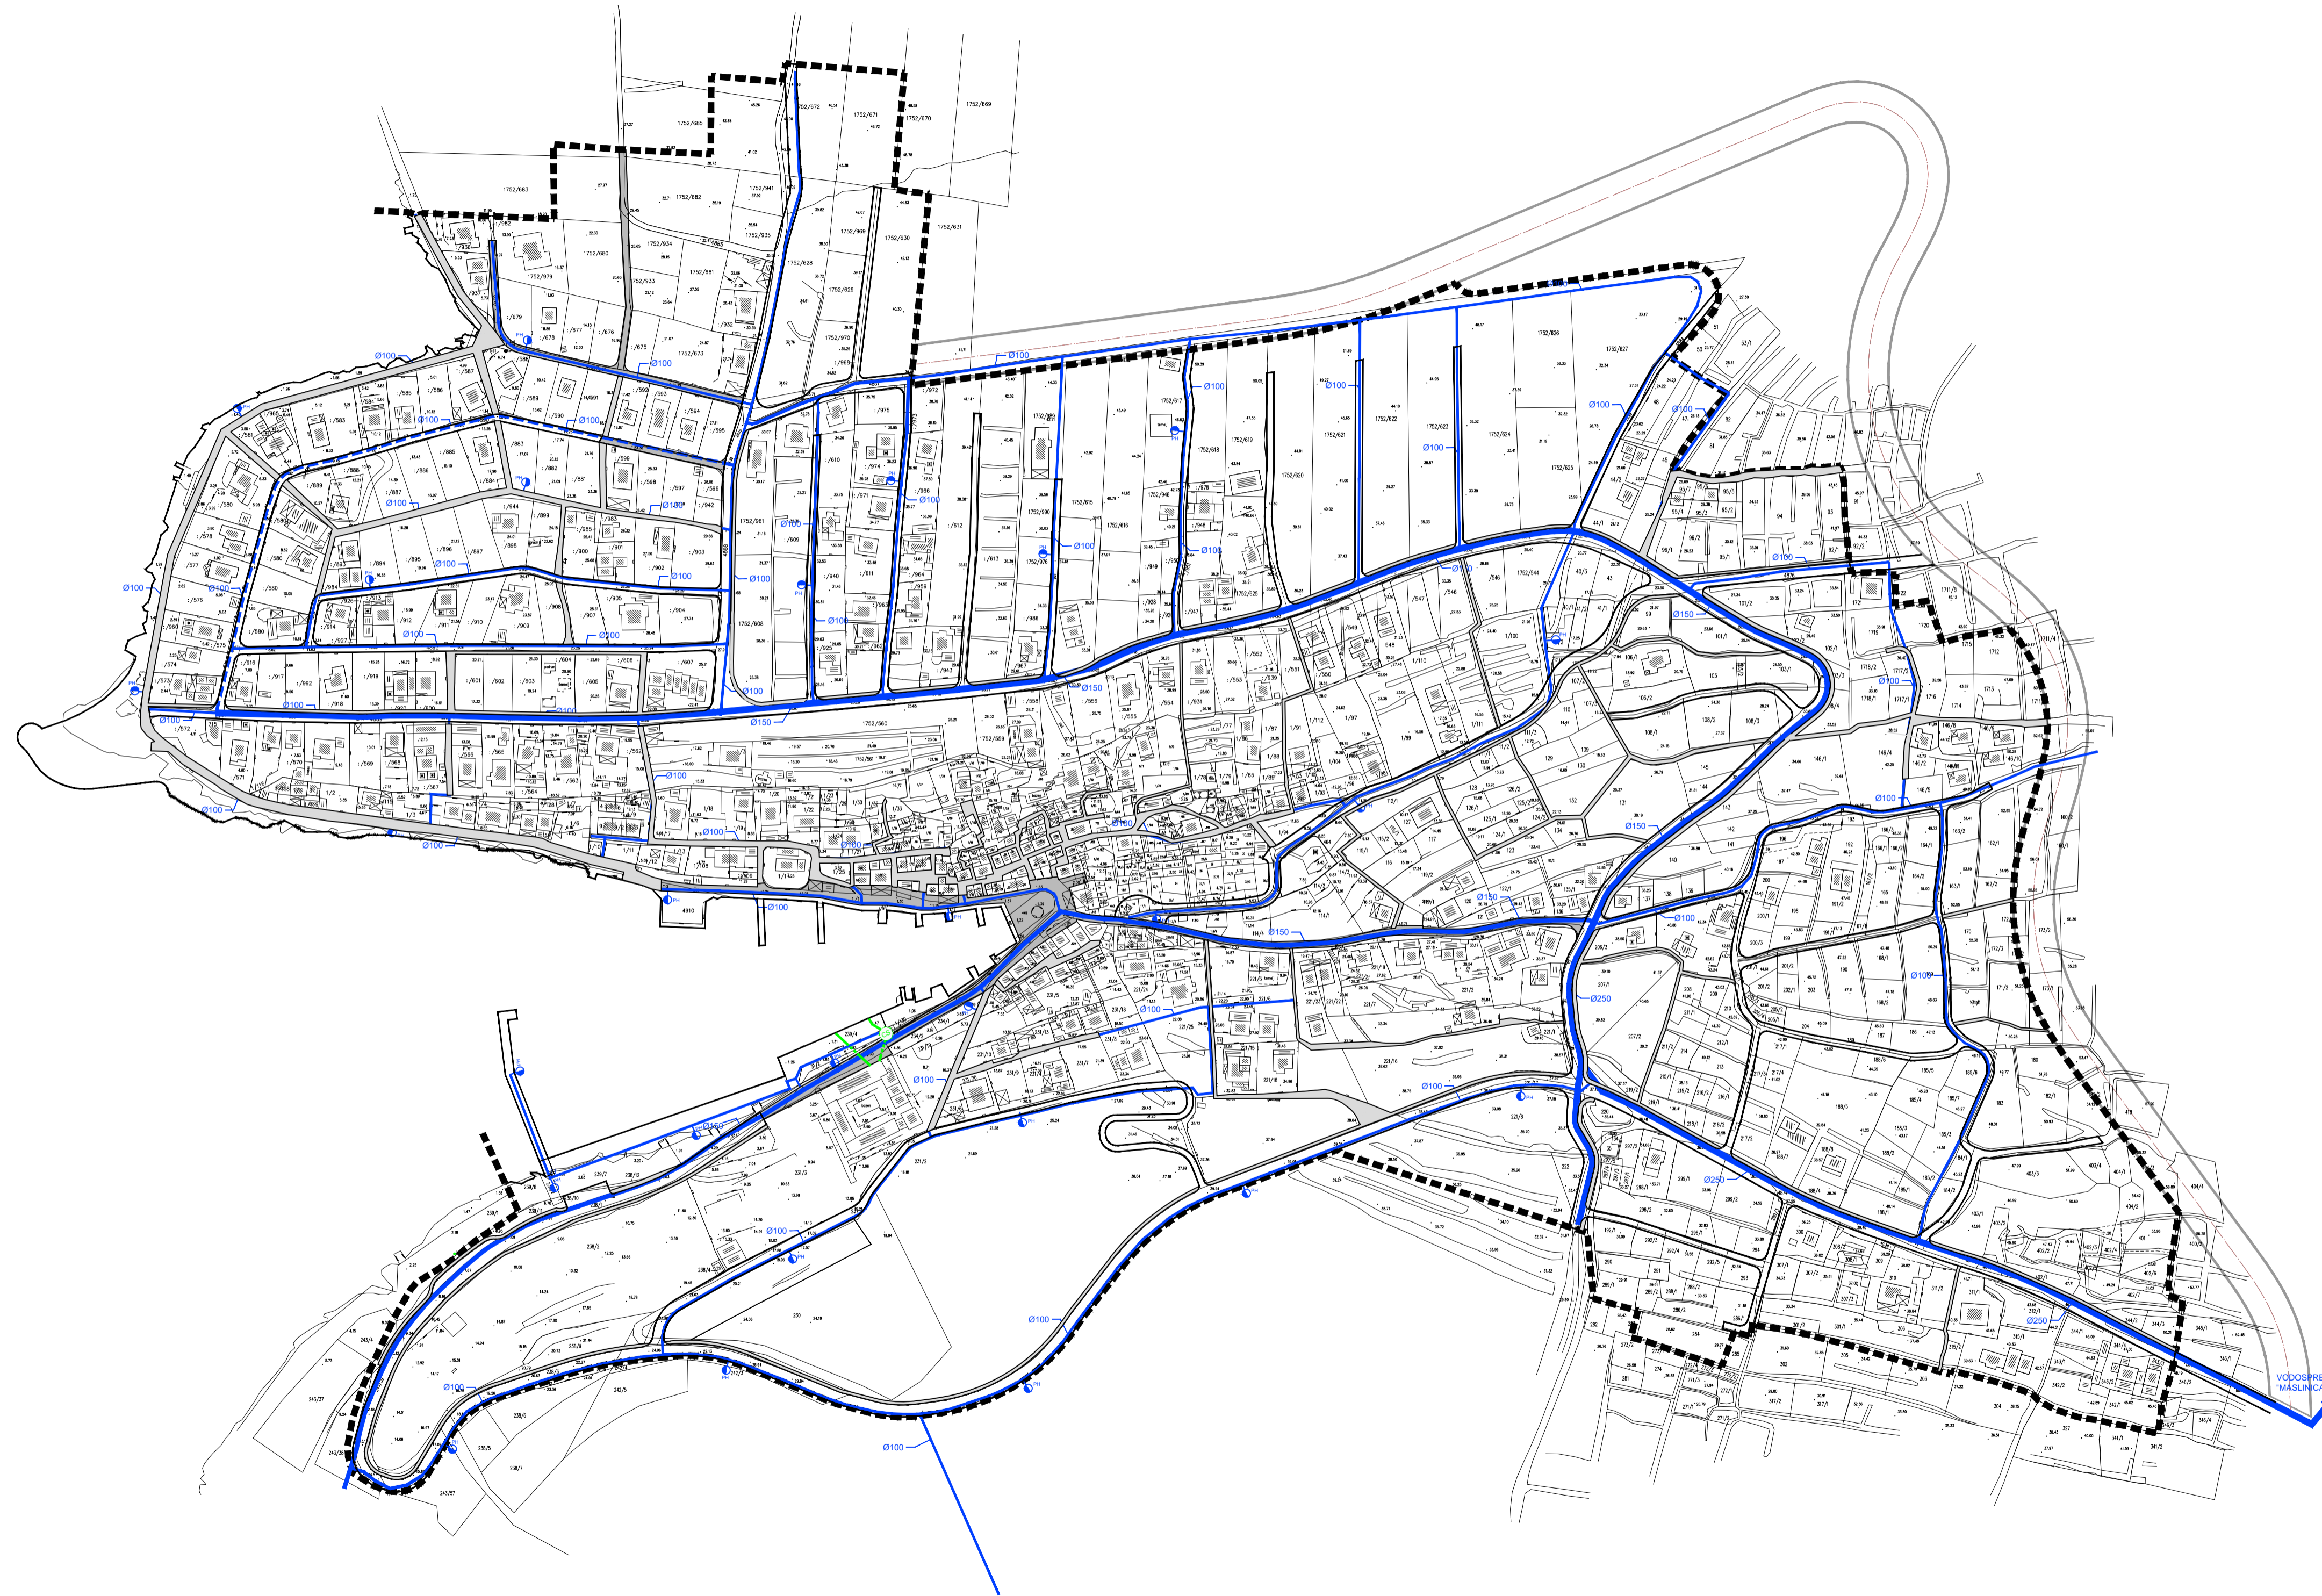

Zupanija:	SPLITSKO DALMATINSKA
Općina:	ŠOLTA
Naziv prostornog plana:	IZMJENE I DOPUNE URBANISTIČKOG PLANA UREĐENJA MASLINICA
Naziv kartografskog prikaza:	PROMETNA, ULIČNA I KOMUNALNA INFRASTRUKTURNA MREŽA - VODNOGOSPODARSKI SUSTAV - VODOOPSKRBA
Broj kartografskog prikaza:	<b>2.4</b>
Mjerilo kartografskog prikaza:	<b>1:2000</b>
Odluka o izradi izmjena i dopuna Urbanističkog plana uređenja Maslinica "Službeni glasnik Općine Šolta", br. 09/19	Odluka predstavničkog tijela o donošenju plana: "Službeni glasnik Općine Šolta", br. 08/20
Javna rasprava (datum objave): 04. prosinca 2019. "SLOBODNA DALMACIJA"	Javna rasprava održana: od 09. prosinca 2019. do 23. prosinca 2019.
Pečat tijela odgovornog za provođenje javne rasprave:	Odgovorna osoba za provođenje javne rasprave: mr.sc. NATAŠA NAZOR JOVOVIĆ, dipl. iur.
Suglasnost na plan prema članku 108. Zakona o prostornom uređenju ("Narodne novine" br. 153/13, 65/17, 114/18, 39/19 i 98/19) Klasa: 350-02/20-13/19; URBROJ: 531-06-1-1-20-6; Zagreb, 18. lipnja 2020.	
Pravna osoba/tijelo koje je izradilo plan:	URBOS doo SPLIT Biro za prostorno planiranje, urbanizam i zaštitu okoliša
Pečat pravne osobe/tijela koje je izradilo plan:	Odgovorna osoba: MAJA MADIRACA, dipl.oec.
Odgovorni voditelj:	GORDANA RADMAN, dipl. inž. arh.
Stručni tim u izradi plana:	1. GORDANA RADMAN, dipl. inž. arh. 5. IVANA BUBIĆ, univ. spec. oec. 6. MISLAV MADIRACA, oec. 7. Dr.sc. ZORAN RADMAN, znanstveni suradnik 8. LARISA BAČIĆ, dipl. inž. grad.
Pečat predstavničkog tijela:	Predsjednik predstavničkog tijela: Ante Ručić
Istovjetnost ovog prostornog plana s izvornikom ovjerava: (ime, prezime i potpis)	Pečat nadležnog tijela: