

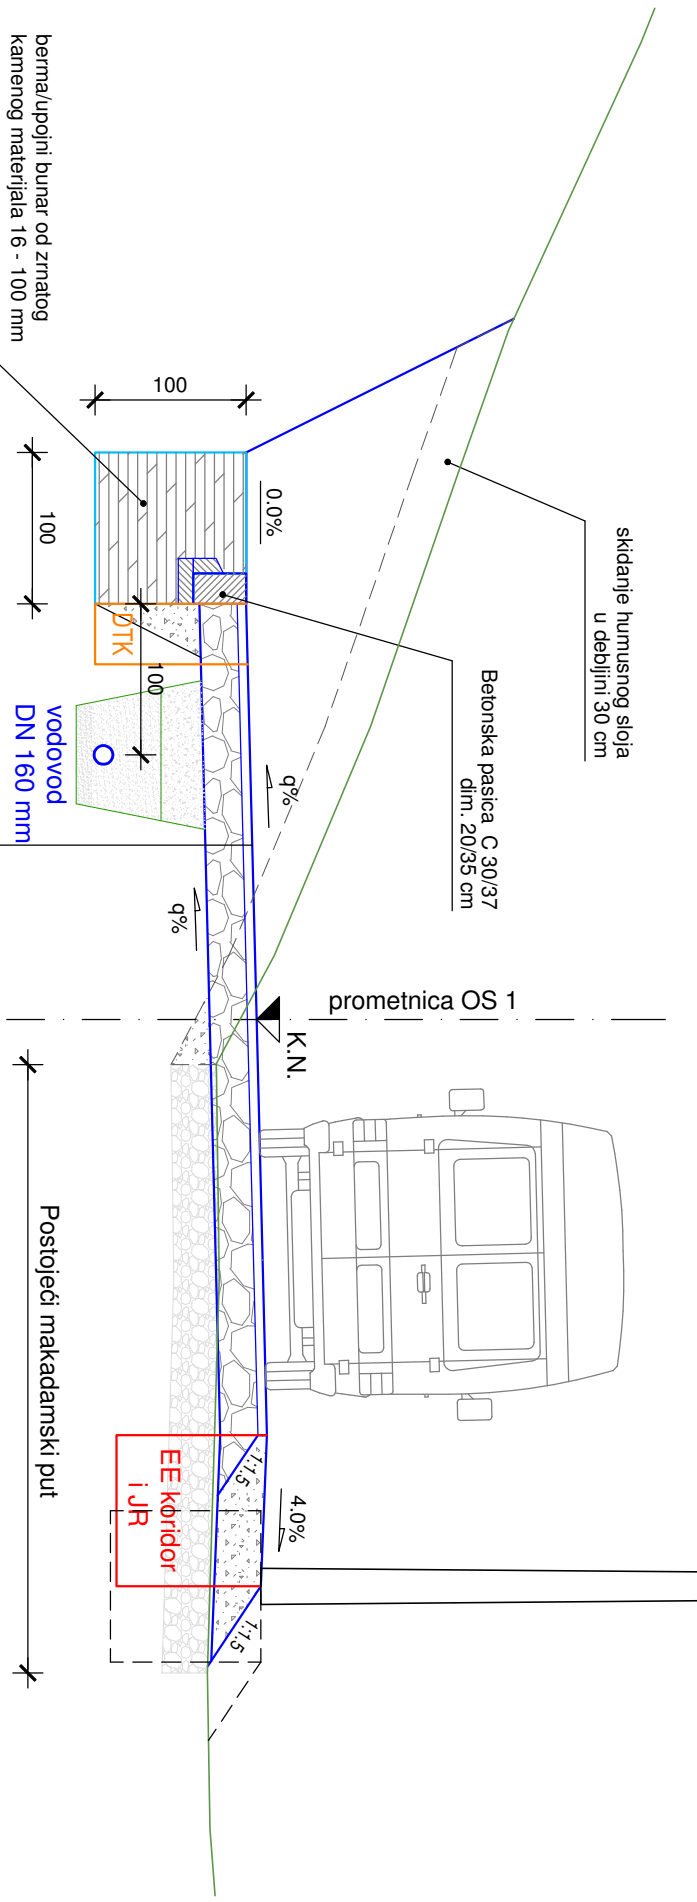


NORMALNI POPREČNI PRESJEK PROMETNICE OS 1  
M.J. 1:50

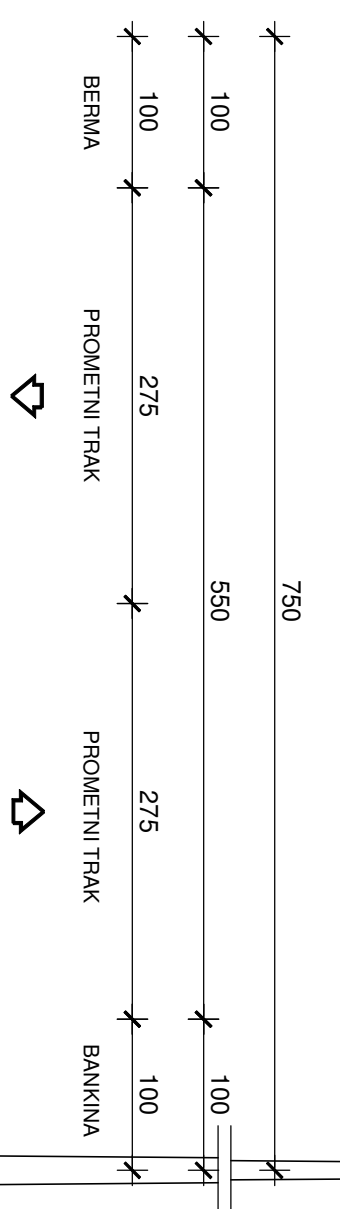



**KOLNIČKA KONSTRUKCIJA**  
Habitualni sloj od asfaltnog AC 16 surf (BTT 50/70) AG4 M4 6,0 cm  
nosivi sloj od drobljenog kamenog materijala 0 - 83 mm 25,0 cm  
Ukupno: 31,0 cm

DETALJ ISPUSTA RIGOLA  
KAMALOM PREKO NASIPA  
M.J. 1:50

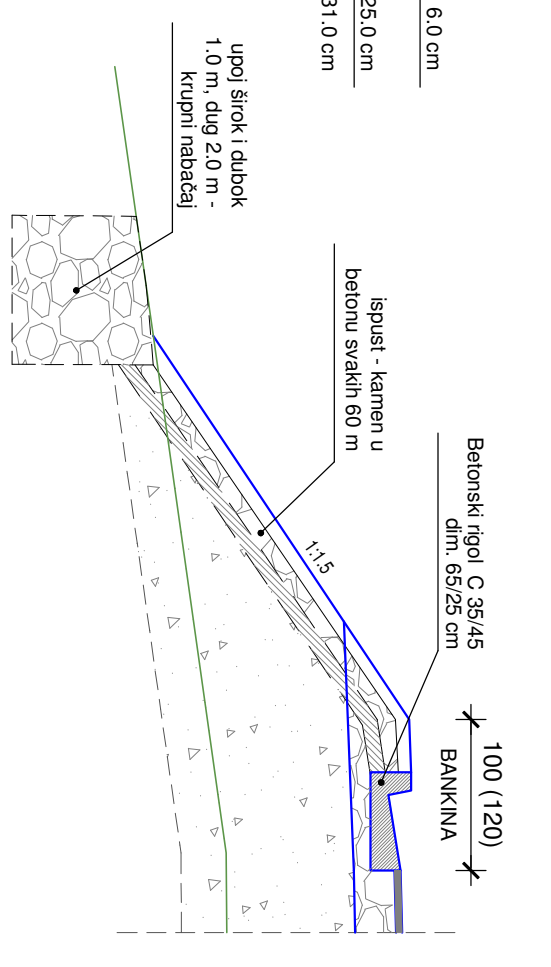

**KOLNIČKA KONSTRUKCIJA**  
Habitualni sloj od asfaltnog AC 16 surf (BTT 50/70) AG4 M4 6,0 cm  
nosivi sloj od drobljenog kamenog materijala 0 - 83 mm 25,0 cm  
Ukupno: 31,0 cm

NORMALNI POPREČNI PRESJEK PROMETNICE OS 2  
M.J. 1:50

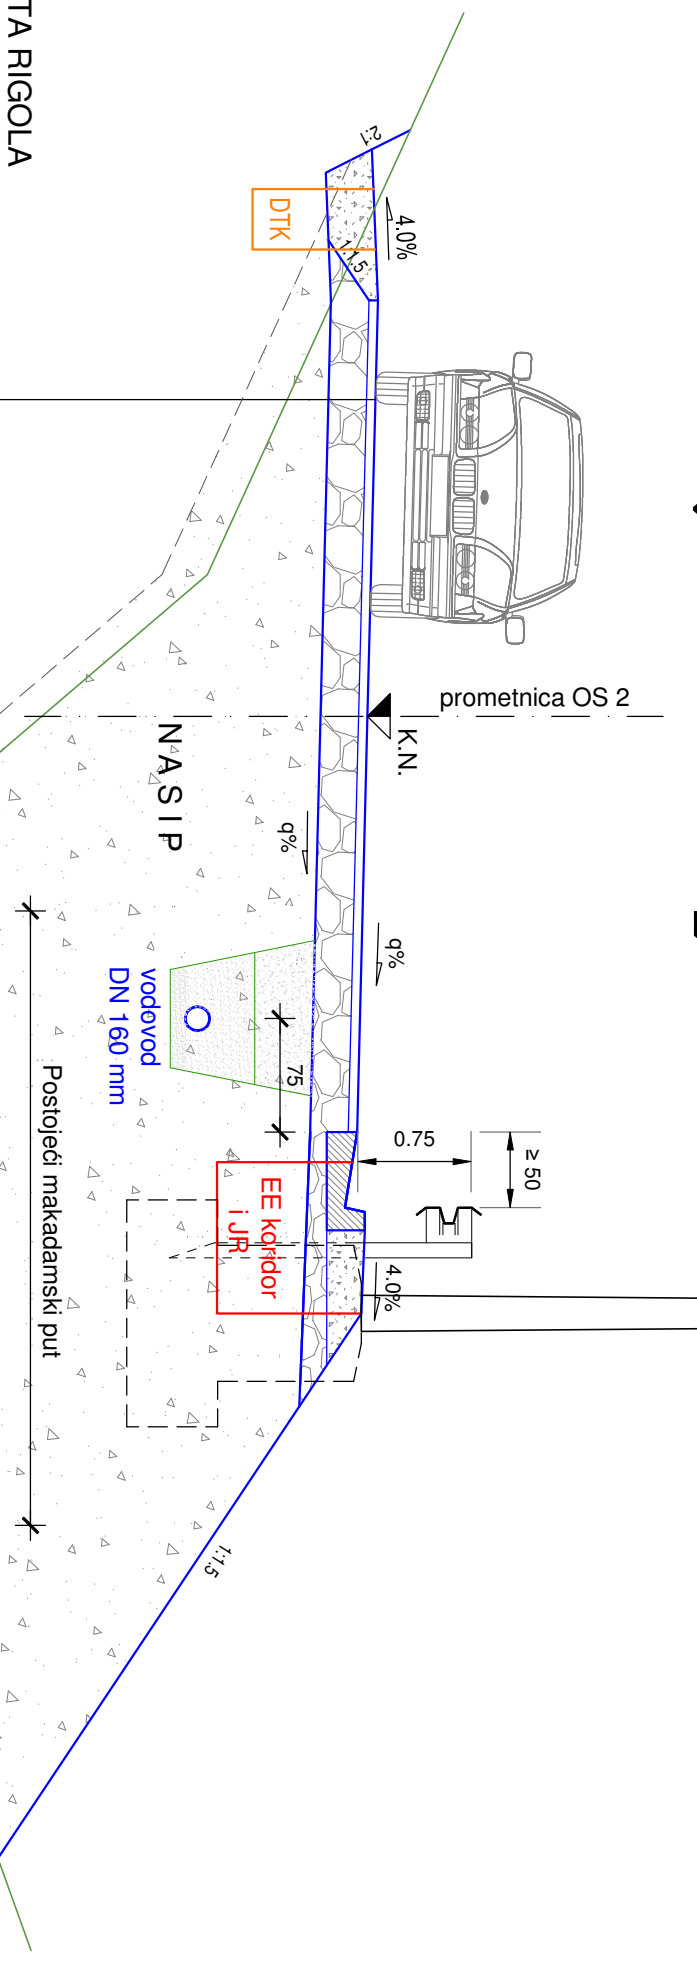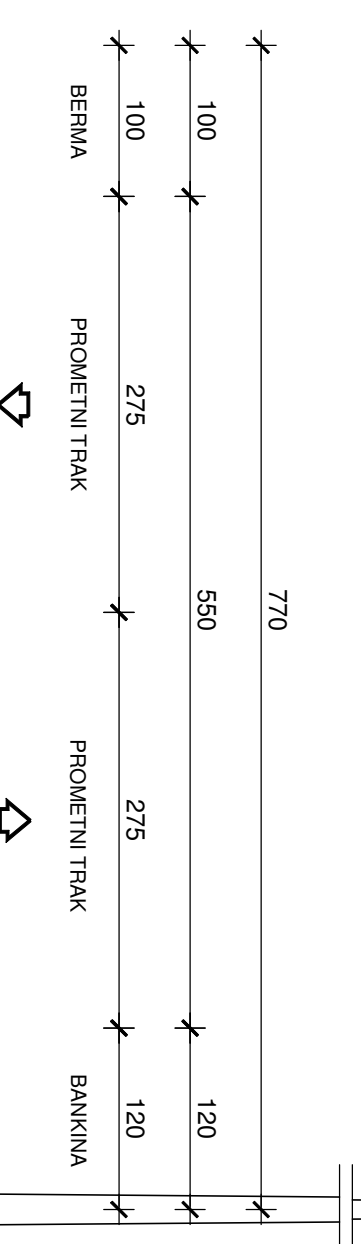

**KOLNIČKA KONSTRUKCIJA**  
Habitualni sloj od asfaltnog AC 16 surf (BTT 50/70) AG4 M4 6,0 cm  
nosivi sloj od drobljenog kamenog materijala 0 - 83 mm 25,0 cm  
Ukupno: 31,0 cm

\*NAPOMENA: NA MJEŠTINA U NASIPU Gdje SE UGRADJUJE ZAŠTITNA OGRADA, BANKINA SE IZVODI U ŠIRINI 1,20 m

PROJEKTI ODJEL

		Datum: 2018.05.15 Izdavanje: 2018.05.15 Projekt: 1154-PI-3-16-02-1	
<b>INVESTOR:</b> OPĆINA SOLT'A Podkulica 8, 21430 Gorišane	<b>OPĆINA PROJEKTA:</b> SINJICA O.D.	<b>OPĆINA PROJEKTA:</b> 1154-PI-3-16-02-1	Datum: 2018.05.15 Izdavanje: 2018.05.15 Projekt: 1154-PI-3-16-02-1
