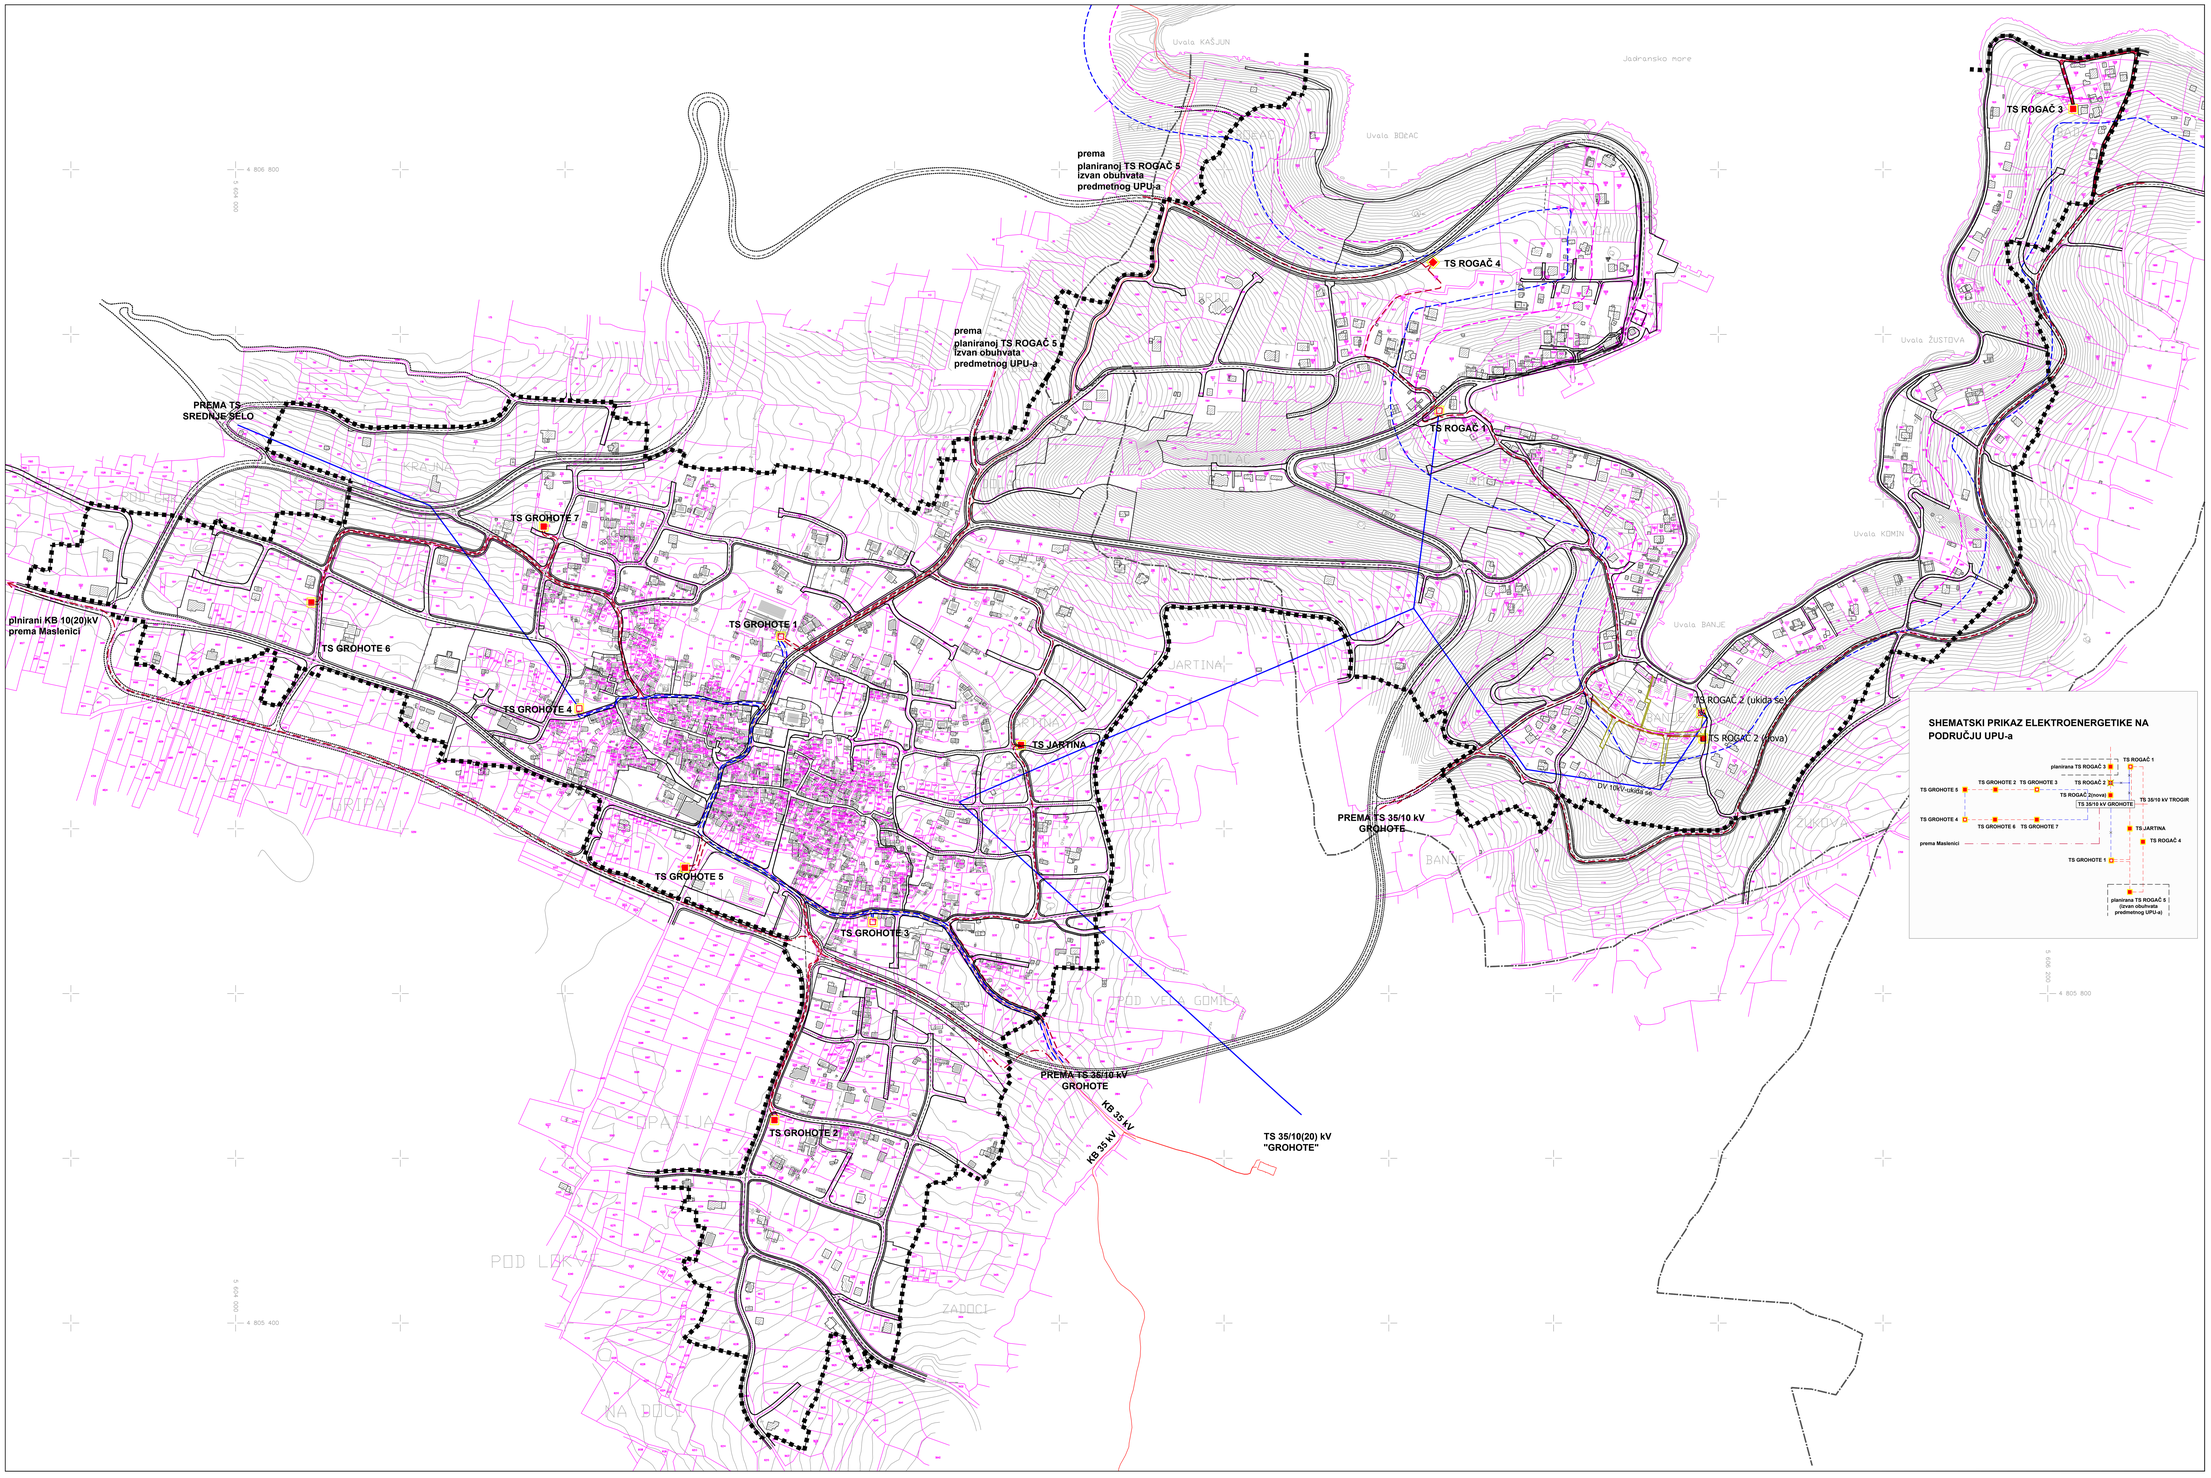

IZMJENE I DOPUNE URBANISTIČKOG PLANA UREĐENJA NASELJA GROHOTE - ROGAČ (III)

2.2. ELEKTROENERGETSKA MREŽA

TUMAČ ZNAKOVLJA:

- GRANICA OBUHVATA UPU-a
- GRANICA NASELJA
- GRANICA PARCELE PREMA KATASTRU
- 1983 BROJ PARCELE PREMA KATASTRU
- GRANICA 70 m OD OBALNE CRTE
- GRANICA 100 m OD OBALNE CRTE

ELEKTROENERGETIKA

- POSTOJEĆA TRAFOSTANICA 10/0,4 kV
- PLANIRANA TRAFOSTANICA 10(20)/0,4 kV
- POSTOJEĆI 10 kV KABEL
- POSTOJEĆI 10 kV ZRAČNI VOD
- PLANIRANI 10(20) kV KABEL
- PLANIRANI 10(20) kV KABEL PREMA MASLENICI
- POSTOJEĆI 35 kV KABEL
- DIO POSTOJEĆE ZRAČNE I KABELSKE MREŽE 10kV KOJI SE UKIDA
- PLANIRANI 10(20) kV KABEL(PRIVREMENI)

mj. 1:2000

0 10 100 200

URBOS

URBOS DOO ZA PROSTORNO PLANIRANJE, URBANIZAM I ZAŠTITU OKOLIŠA
d.o.o. SPLIT, Karamanova 11

PRIJEDLOG PLANA, 10 ožujka 2021.

Broj elaborata: 773/19

Županija:	SPLITSKO DALMATINSKA
Općina:	ŠOLTA
Naziv prostornog plana:	IZMJENE I DOPUNE URBANISTIČKOG PLANA UREĐENJA NASELJA GROHOTE - ROGAČ (III)
Naziv kartografskog prikaza:	ELEKTROENERGETSKA MREŽA
Broj kartografskog prikaza: 2.2.	Mjerilo kartografskog prikaza: 1:2000
Odluka o izradi plana (službeno glasilo): "Službeni glasnik Općine Šolta", 9/19 i 2/20	Odluka predstavničkog tijela o donošenju plana (službeno glasilo):
Javna rasprava (datum objave): "Slobodna Dalmacija", 28 kolovoz 2020 g.	Javni uvid održan: od: 03. rujna 2020 g. do: 17. rujna 2020 g.
Pečat tijela odgovornog za provođenje javne rasprave:	Odgovorna osoba za provođenje javne rasprave: Mr.sc.Natalia Nazor Jovović
Sugleanost na plan prema 0. 106. Zakona o prostornom uređenju ("NN" br.153/13, 65/17, 114/18, 39/19 i 98/19.): broj sugleanosti klasa: urbroj: datum:	
Prema osoba/tijela koje je izradilo plan:	URBOS doo SPLIT Ilica za prostorno planiranje, urbanizam i zaštitu okoliša
Pečat pravne osoba/tijela koje je izradilo plan:	Odgovorna osoba: GORDANA RADMAN,dipl.ing.arh.
Odgovorni voditelj: GORDANA RADMAN, dipl. ing. arh.	
Stručni tim u izradi plana: 1. MAJA MADRACA, dipl. oec. 2. GORDANA RADMAN, dipl. ing. arh. 3. dr.sc. ZORAN RADMAN, znanstv. suradnik	4. LARISA BAČIĆ, dipl. ing. graf. 5. IVANA BUBIĆ, mag. oec. 6. MISLAV MADRACA, stud. oec.
Pečat predstavničkog tijela:	Predsjednik predstavničkog tijela: ANTE RUIĆ, v.r.
Istovjetnost ovog prostornog plana s izvornikom ovjerava: (ime, prezime i potpis)	Pečat nadležnog tijela: