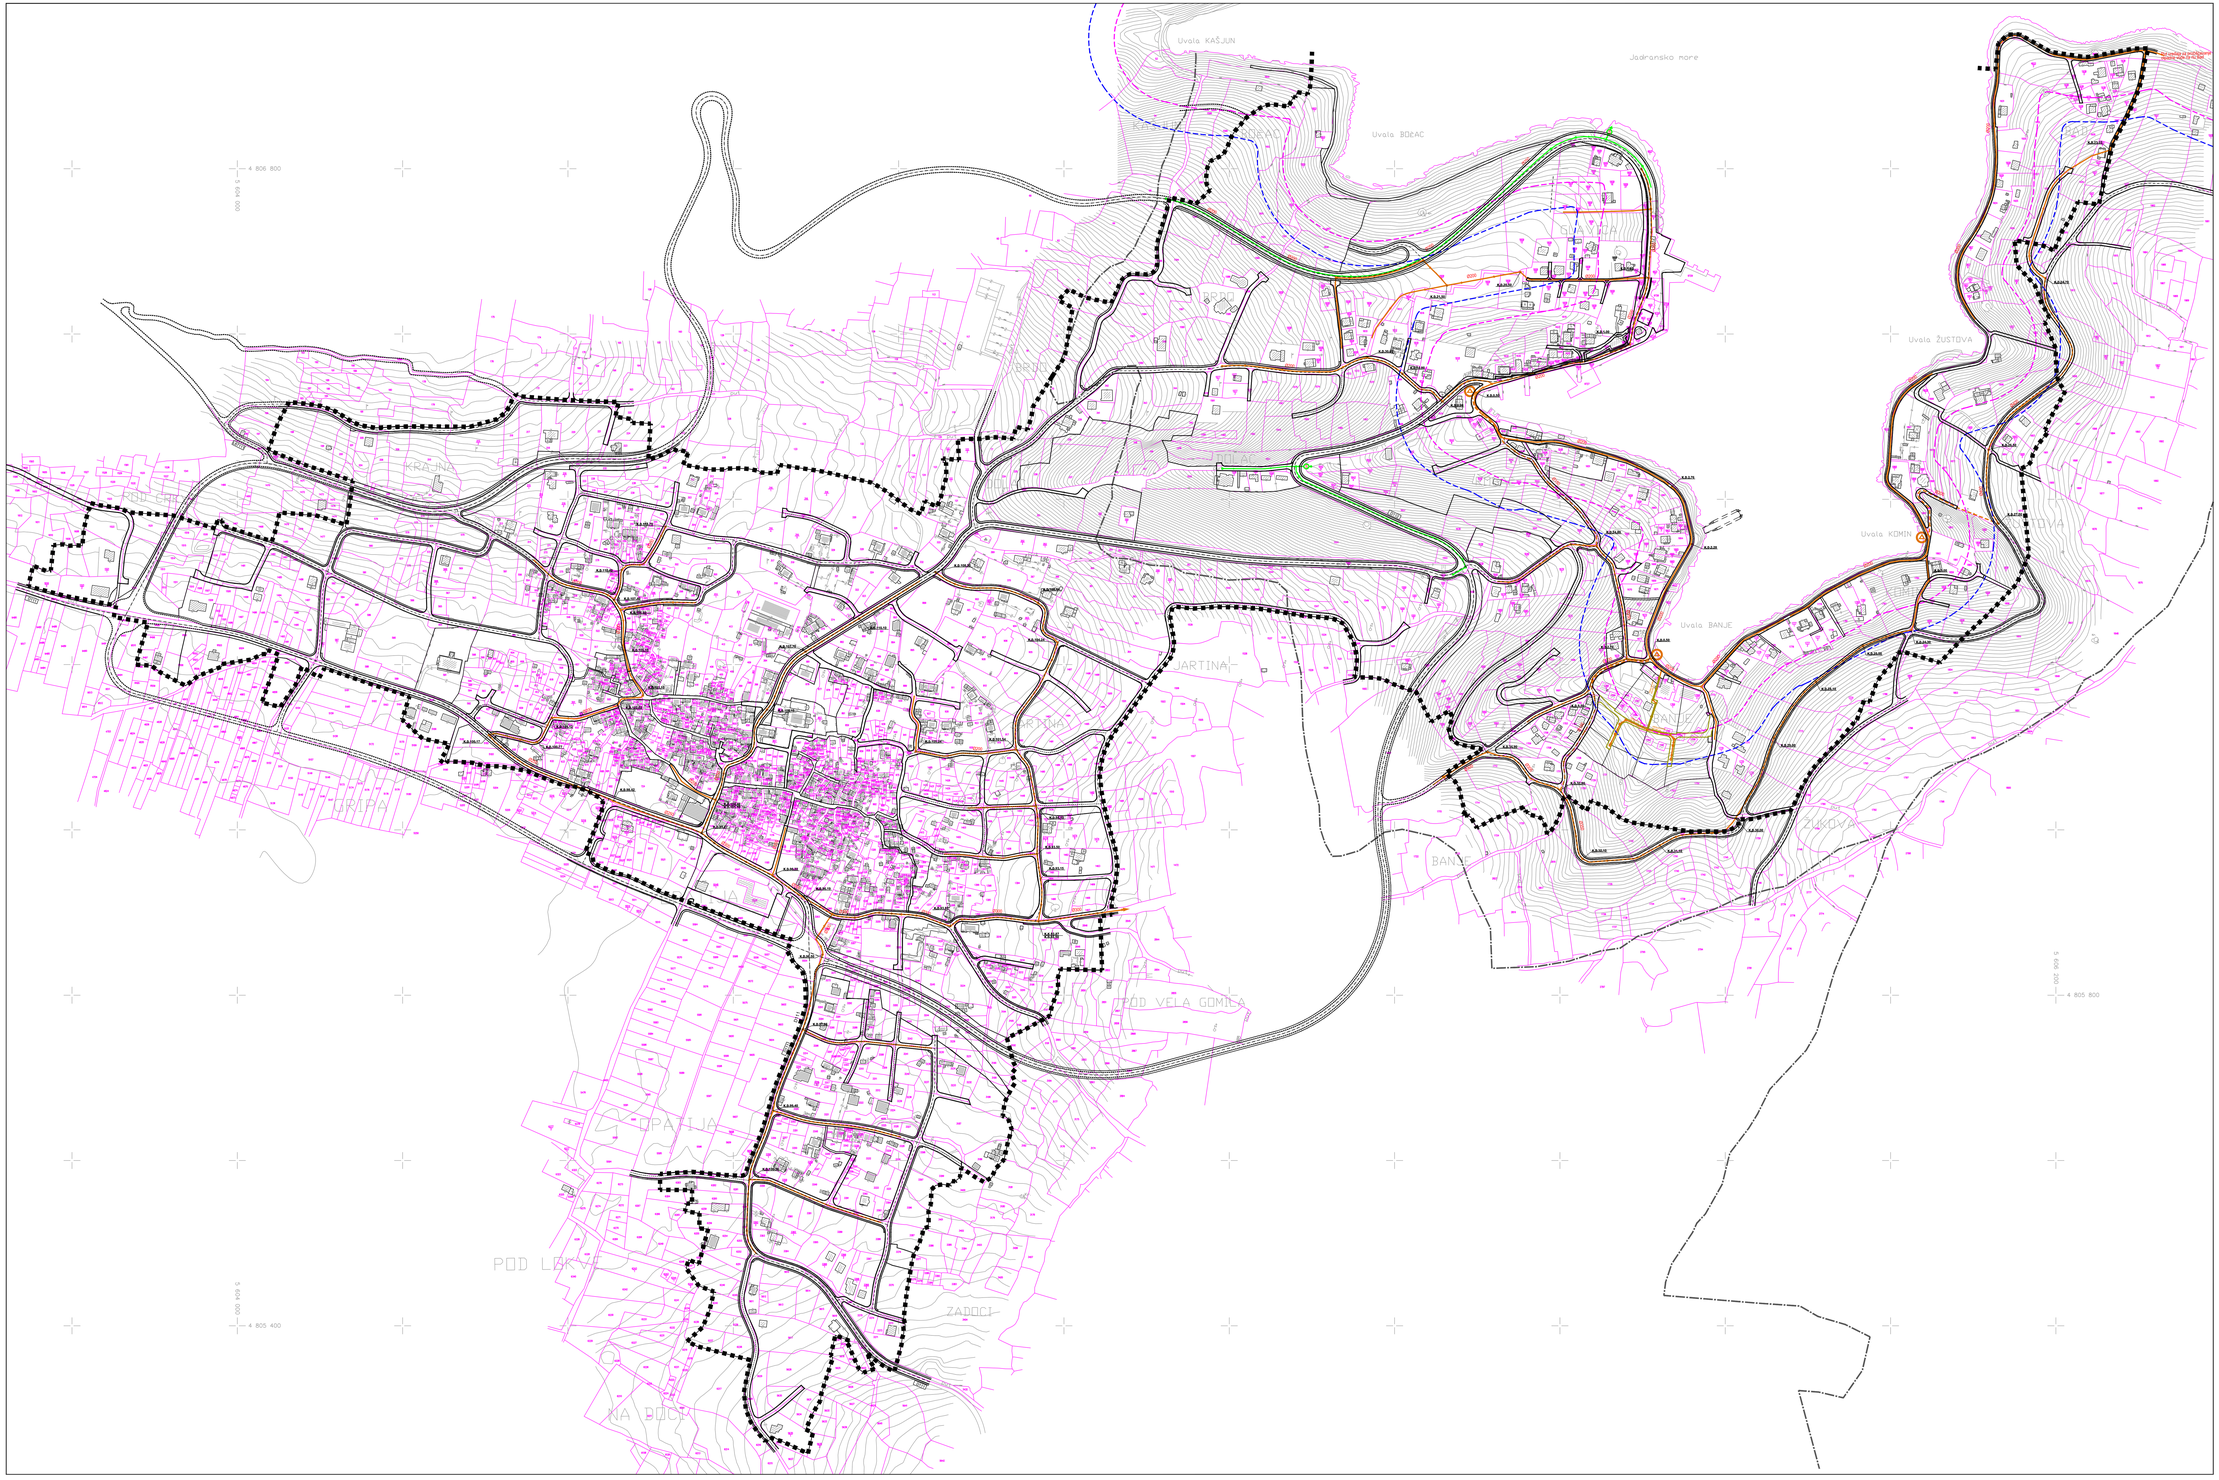


# IZMJENE I DOPUNE URBANISTIČKOG PLANA UREĐENJA NASELJA GROHOTE - ROGAČ (III)

## 2.5. KANALIZACIJSKA MREŽA

TUMAČ ZNAKOVLJA:

- GRANICA OBUHVATA UPU-a
- GRANICA NASELJA
- GRANICA PARCELE PREMA KATASTRU
- BROJ PARCELE PREMA KATASTRU
- GRANICA 70 m OD OBALNE CRTE
- GRANICA 100 m OD OBALNE CRTE

KANALIZACIJA

- PLANIRANA OBORINSKA KANALIZACIJA
- PLANIRANA FEKALNA KANALIZACIJA
- PLANIRANA TLAČNA FEKALNA KANALIZACIJA
- CRPNA STANICA
- SEPARATOR

mj. 1:2000

0 10 100 200

URBOS
BIRO ZA PROSTORNO PLANIRANJE, URBANIZAM I ZAŠTITU OKOLIŠA
d.o.o. SPLIT, Kamenarska 11

**PRIJEDLOG PLANA, 10 ožujka 2021.**

Broj elaborata: 773/19

| | |
|---|---|
| Županija: | SPLITSKO DALMATINSKA |
| Općina: | ŠOLTA |
| Naziv prostornog plana: | IZMJENE I DOPUNE URBANISTIČKOG PLANA UREĐENJA NASELJA GROHOTE - ROGAČ (III) |
| Naziv kartografskog prikaza: | KANALIZACIJSKA MREŽA |
| Broj kartografskog prikaza: 2.5. | Mjerilo kartografskog prikaza: 1:2000 |
| Odluka o izradi plana (službeno glasilo): "Službeni glasnik Općine Šolta", 9/19 i 2/20 | Odluka predstavničkog tijela o donošenju plana: (službeno glasilo) |
| Javna rasprava (datum objave): "Slobodna Dalmacija", 28 kolovoz 2020 g. | Javni uvid održan: od: 03. rujna 2020 g. do: 17. rujna 2020 g. |
| Pečat tijela odgovornog za provođenje javne rasprave: | Odgovorna osoba za provođenje javne rasprave: Mr.sc.Natalia Nazor Jovović |
| Suglasnost na plan prema G. 108. Zakona o prostornom uređenju ("NN" br.153/13, 65/17, 114/18, 39/19 i 98/19.) broj suglasnosti klasa: ..... urbroj: ..... datum: | |
| Prema osobaltijelo koje je izradilo plan: | URBOS doo SPLIT Biro za prostorno planiranje, urbanizam i zaštitu okoliša |
| Pečat pravne osobe/tijela koje je izradilo plan: | Odgovorna osoba: GORDANA RADMAN, dipl.ing.arh. |
| Odgovorni voditelj: GORDANA RADMAN, dipl. ing. arh. | |
| Stručni tim u izradi plana: 1. MAJA MADRIACA, dipl. oec. 2. GORDANA RADMAN, dipl. ing. arh. 3. dr.sc. ZORAN RADMAN, znanstv. suradnik | 4. LARISA BAČIĆ, dipl. ing. grad. 5. IVANA BUBIĆ, mag. oec. 6. MISLAV MADRIACA, stud. oec. |
| Pečat predstavničkog tijela: | Predsjednik predstavničkog tijela: ANTE RUIĆ, v.r. |
| Istovjetnost ovog prostornog plana s izvornikom ovjerava: | Pečat nadležnog tijela: |
| (ime, prezime i potpis) | |