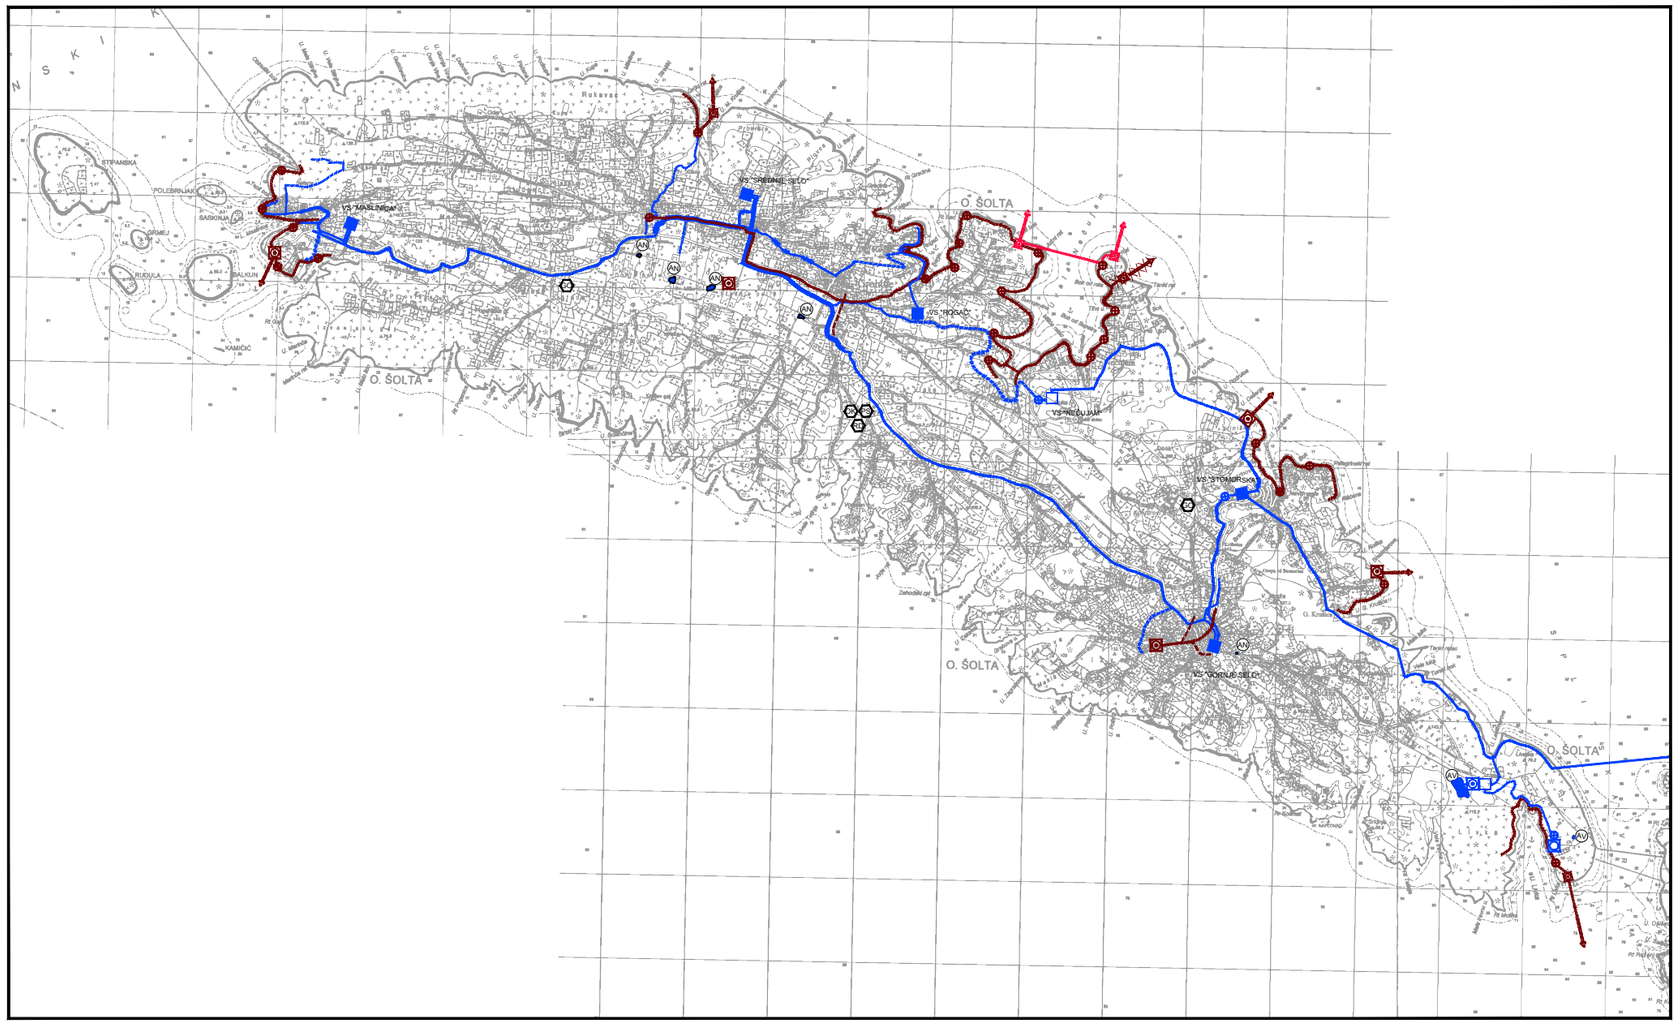

PLAN DJELOVANJA CIVILNE ZAŠTITE

OPĆINA ŠOLTA

Grafički prilog 4.

Pregled vodoopskrbnih objekata na području Općine

VODOOPSKRBA

postojeće / planirano

- VODOSPREMA
- CRPNA STANICA
- MAGISTRALNI OPSKRBNI CJEVOVOD
- OSTALI VODOOPSKRBNI CJEVOVODI
- UREĐAJ ZA DESALINIZACIJU - alternativno rješenje
- UREĐAJ ZA PROČIŠĆAVANJE PITKE VODE - alternativno rješenje

KORIŠTENJE VODA

- AKUMULACIJA
- AN - za navodnjavanje zemljišta
- AV - za vodoopskrbu - alternativno rješenje

ODVODNJA OTPADNIH VODA

- UREĐAJ ZA PROČIŠĆAVANJE OTPADNIH VODA
- CRPNA STANICA
- PODMORSKI ISPUST
- GLAVNI DOVODNI KANAL (KOLEKTOR)
- OSTALI DOVODNI KANALI
- VARIJANTNA RJEŠENJA LOKACIJE UREĐAJA ZA PROČIŠĆAVANJE SA PODMORSKIM ISPUSTOM
- UREĐAJ ZA PROČIŠĆAVANJE SA PODMORSKIM ISPUSTOM (ukida se)