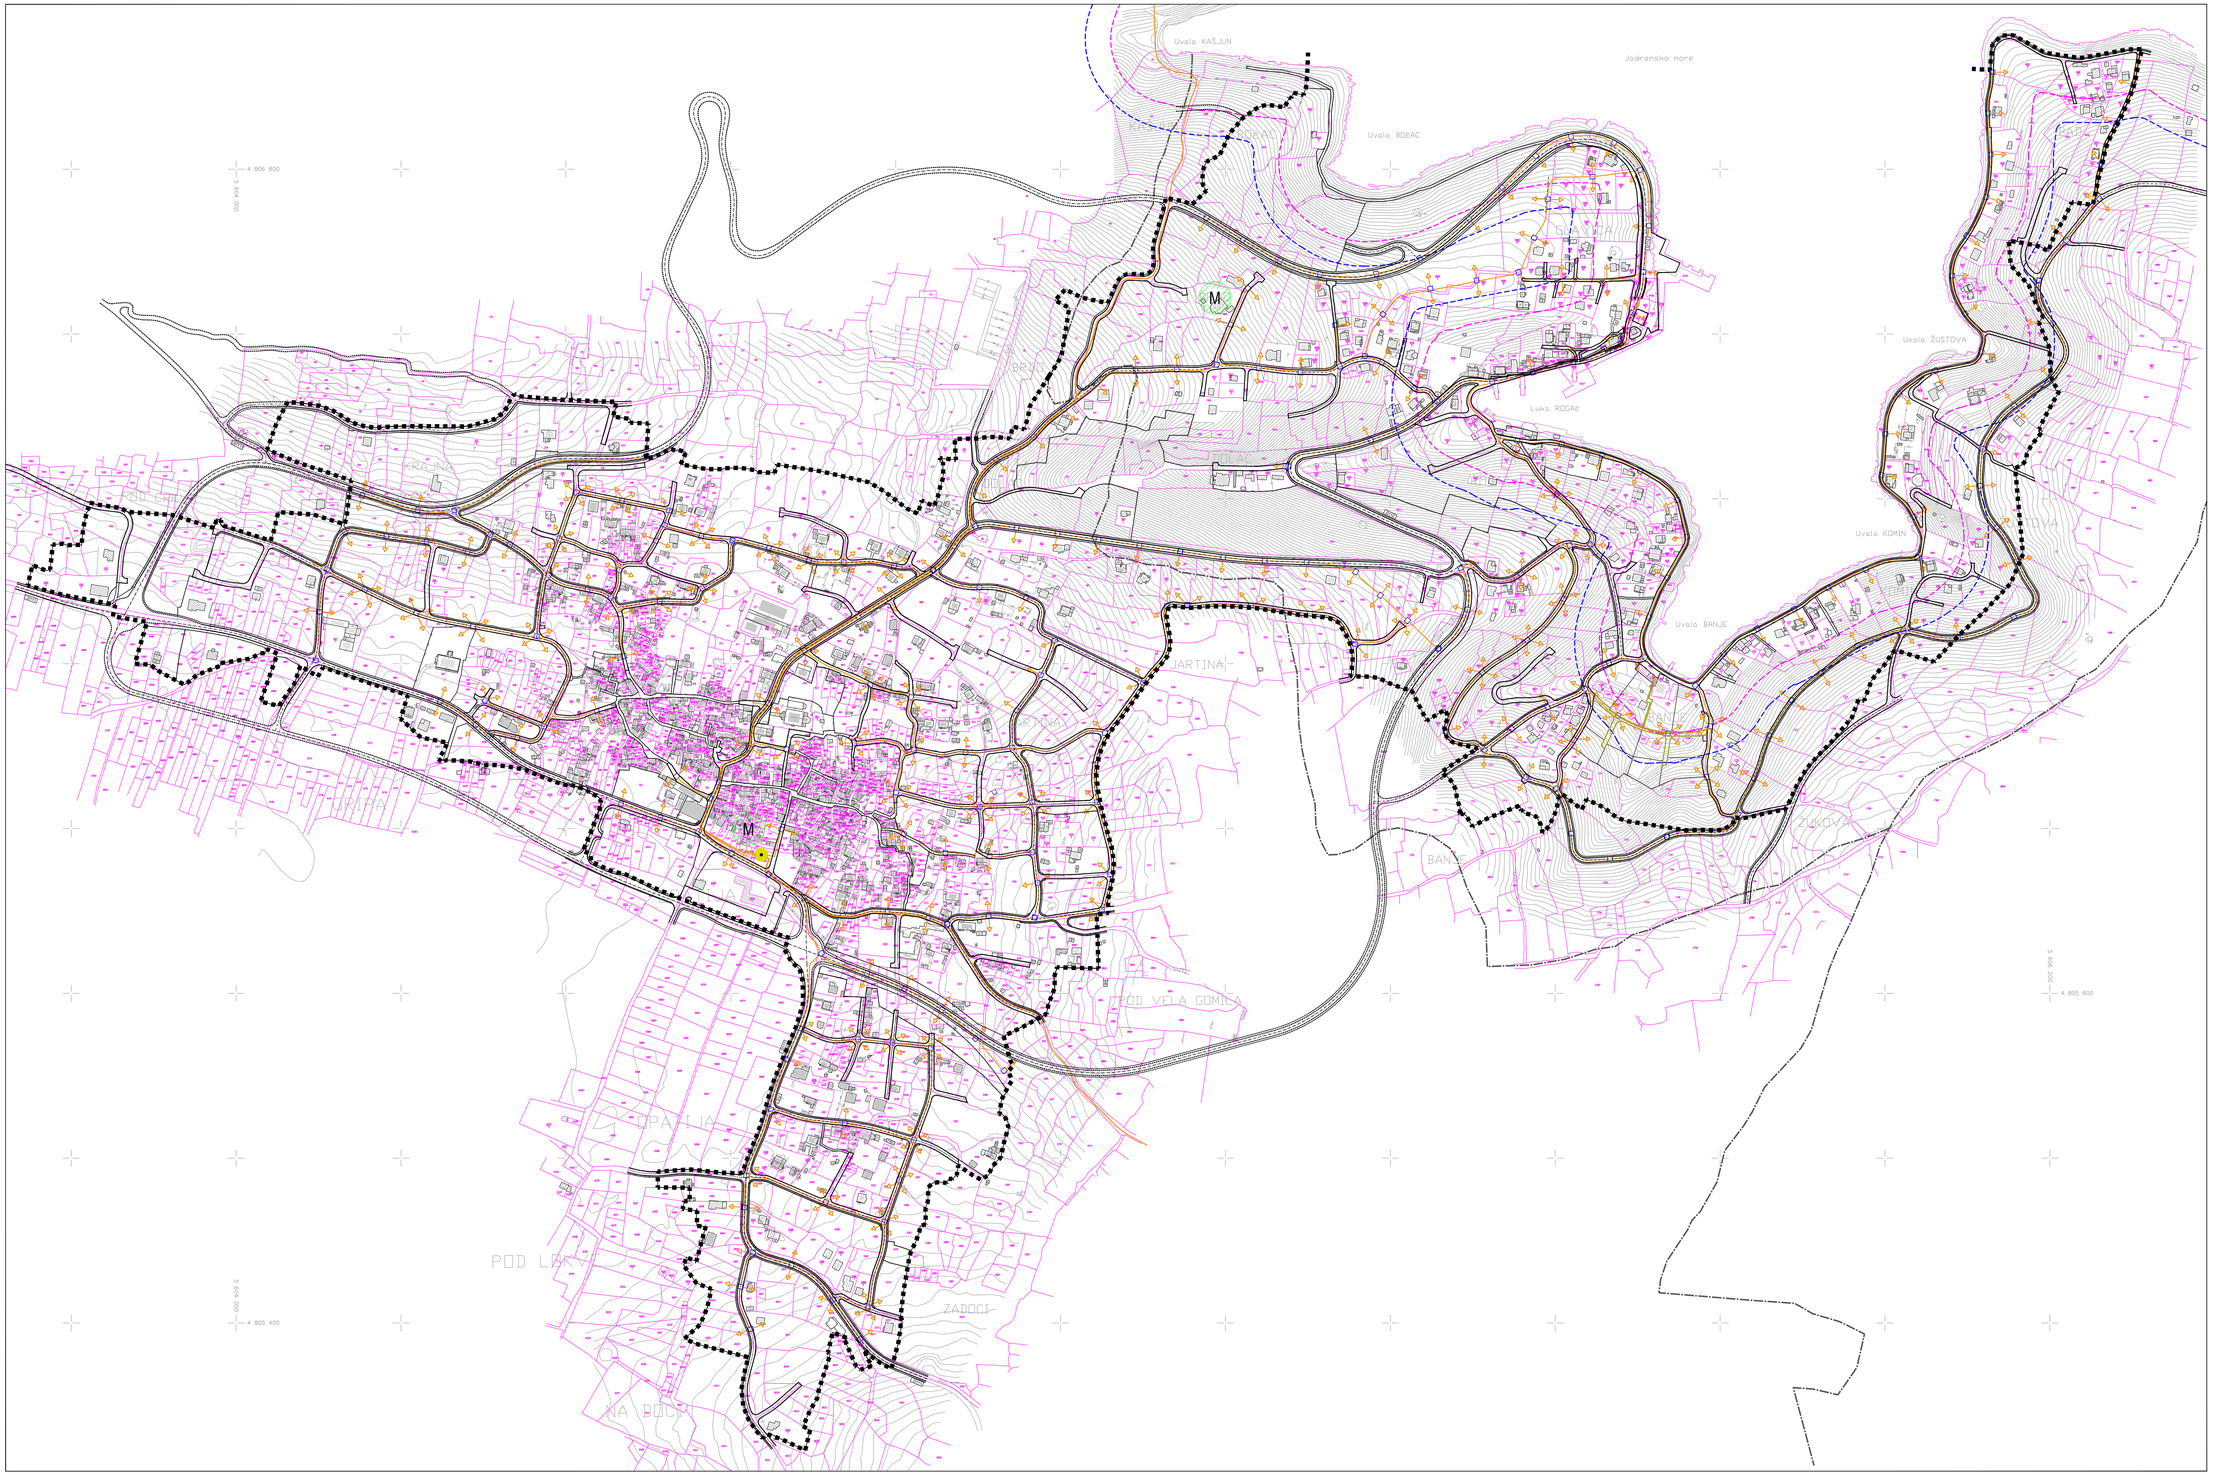

IZMJENE I DOPUNE URBANISTIČKOG PLANA UREĐENJA NASELJA GROHOTE - ROGAČ (III)

2.3. ELEKTRONIČKA KOMUNIKACIJSKA MREŽA

TUMAČ ZNAKOVLJA:

- GRANICA OBUHVATA UPU-a
- GRANICA NASELJA
- GRANICA PARCELE PREMA KATASTRU
- 160 BROJ PARCELE PREMA KATASTRU
- GRANICA 70 m OD OBALNE CRTE
- GRANICA 100 m OD OBALNE CRTE

TELEKOMUNIKACIJE

- PODRUČNA CENTRALA
- POSTOJEĆI MAGISTRALNI I SPOJNI VODOVI I KANALI (DTK)
- SPOJNI I KORISNIČKI VODOVI I KANALI (DTK)
- KABELSKI ZDENAC
- IZVOD
- M ZONA PREDVIĐENA ZA BAZNE STANICE I ANTENSKE SUSTAVE MOBILNIH TELEKOMUNIKACIJA

mj. 1:2000

0 10 100 200

URBOS
BIRO ZA PROSTORNO PLANIRANJE, URBANIZAM I ZAŠTITU OKOLIŠA d.o.o. SPLIT, Kamanova 11

Split, kolovoz 2021 Broj elaborata: 773/19

Županija: SPLITSKO DALMATINSKA Općina: ŠOLTA	
Naziv prostornog plana: IZMJENE I DOPUNE URBANISTIČKOG PLANA UREĐENJA NASELJA GROHOTE - ROGAČ (III)	
Naziv kartografskog prikaza: ELEKTRONIČKA KOMUNIKACIJSKA MREŽA	
Broj kartografskog prikaza: **2.3.**	Mjerilo kartografskog prikaza: **1:2000**
Odluka o izradi plana (službeni glasilo): "Službeni glasnik Općine Šolta", 9/19 i 2/20	Odluka predstavničkog tijela o donošenju plana: (službeni glasilo) "Službeni glasnik Općine Šolta", br. 17/21
Javna rasprava (datum objave): "Novosna pošta" i mrežna stranica, 2019.g. Ponovna javna rasprava (datum objave): "Novosna Dalmacija", 15.ožujka 2021.g.	Datum javnog uvida: od 16 siječnja do 17. lipnja 2019.g. Ponovni javni uvid (datum): od 22 ožujka do 06 lipnja 2021.g.
Pečat tijela odgovornog za provođenje javne rasprave:	Odgovorna osoba za provođenje javne rasprave: Mr.sc.Nataša Nazor Jovinović
Suglasnost na plan prema čl. 108. Zakona o prostornom uređenju ("NN" br.153/13, 65/17, 114/18, 39/19 i 98/19):	
broj suglasnosti klasa: 350-02/20-13/88	urbroj: 531-06-01-02/06-6 datum: 12. srpnja 2021.
Pravna osoba/tijelo koje je izradilo plan:	URBOS doo SPLIT Biro za prostorno planiranje, urbanizam i zaštitu okoliša
Pečat pravne osobe/tijela koje je izradilo plan:	Odgovorna osoba: GORDANA RADMAN,dipl.ing.arh.
Odgovorni voditelj: GORDANA RADMAN, dipl. ing. arh.	
Stručni tim u izradi plana: 1. MAJA MADIRAČA, dipl. oec. 2. GORDANA RADMAN, dipl. ing. arh. 3. dr.sc. ZORAN RADMAN, znanstv. suradnik	4. LARISA BAČIĆ, dipl. ing. građ. 5. IVANA BUBIĆ, mag. oec. 6. MISLAV MADIRAČA, stud. oec.
Pečat predstavničkog tijela:	Predsjednik predstavničkog tijela: TEO TOMIĆ, dipl.iur.
Istovjetnost ovog prostornog plana s izvornikom potvrđuje: (ime, prezime i potpis)	Pečat nadležnog tijela: